
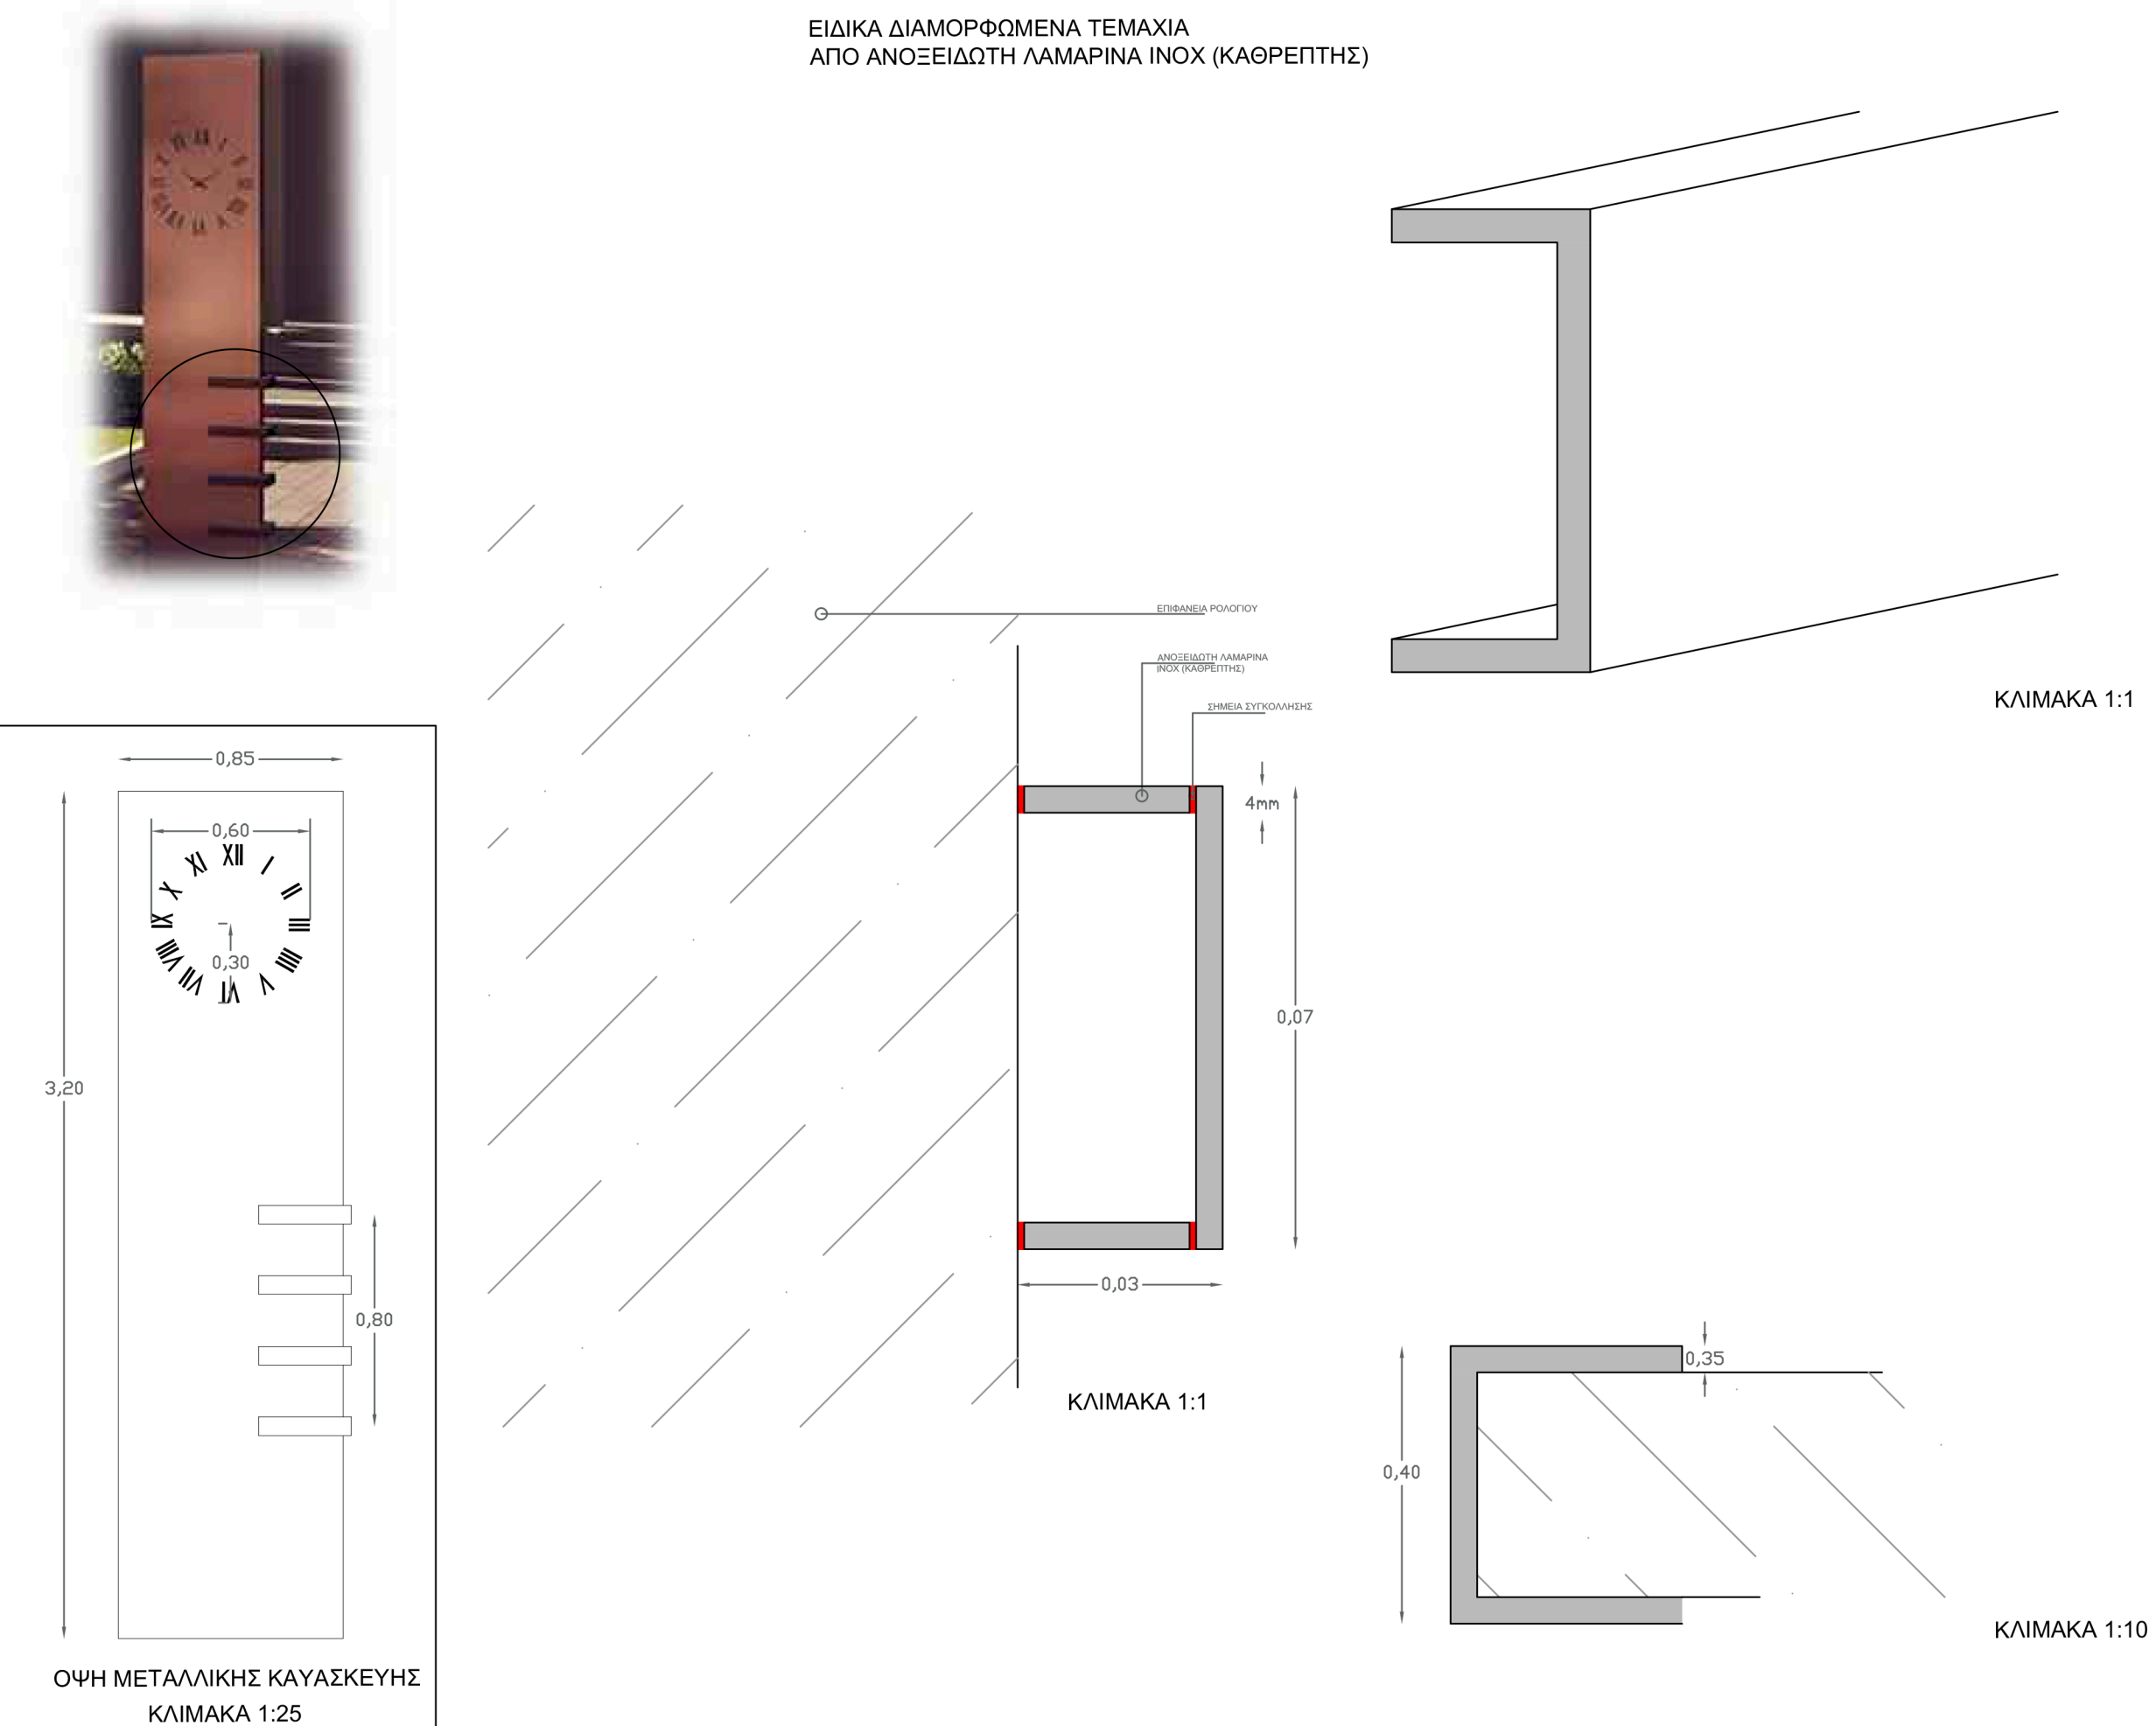
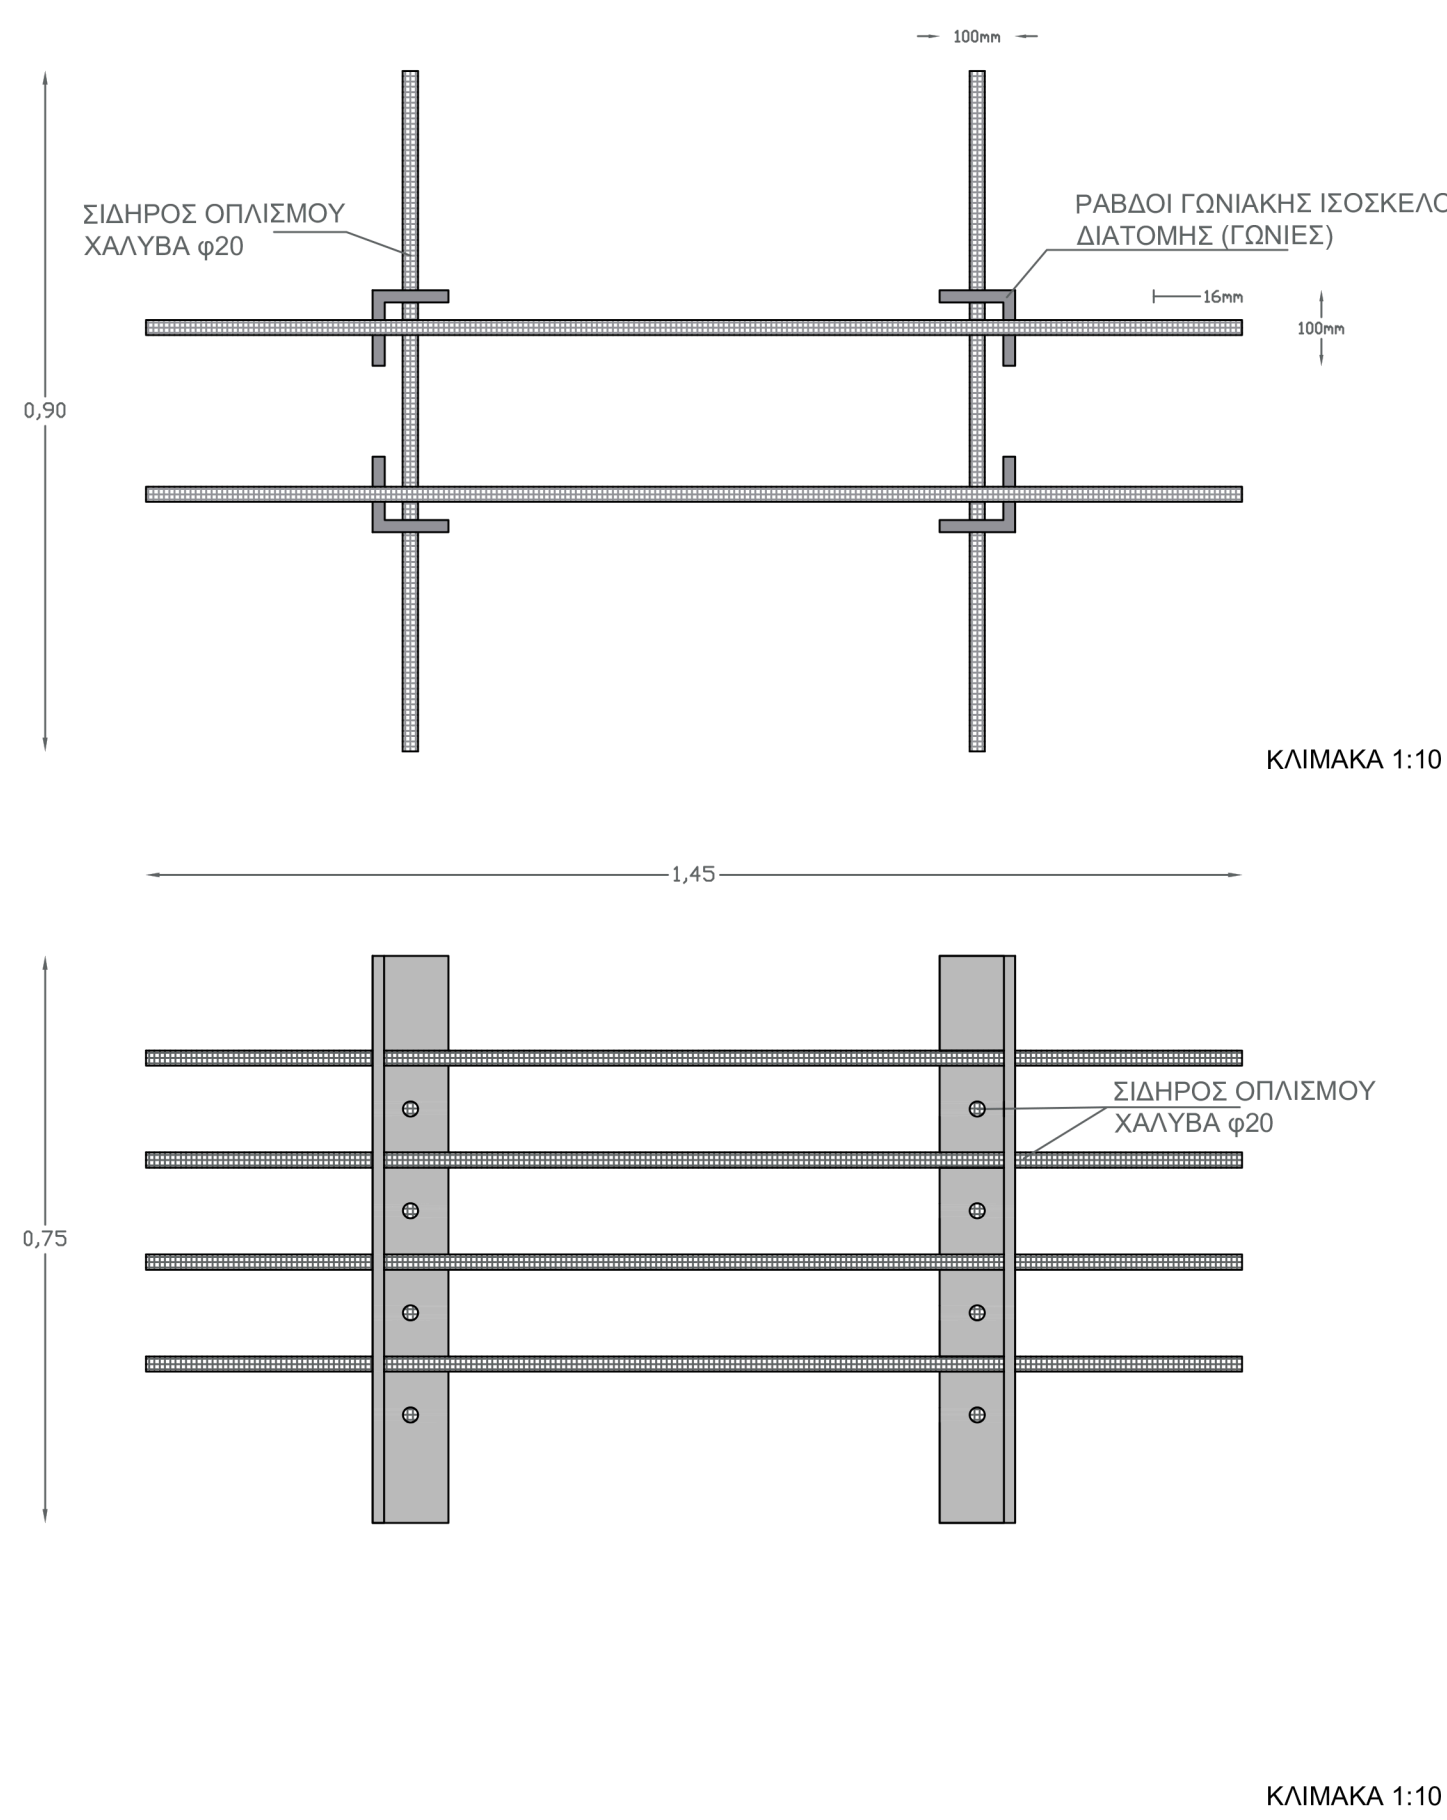
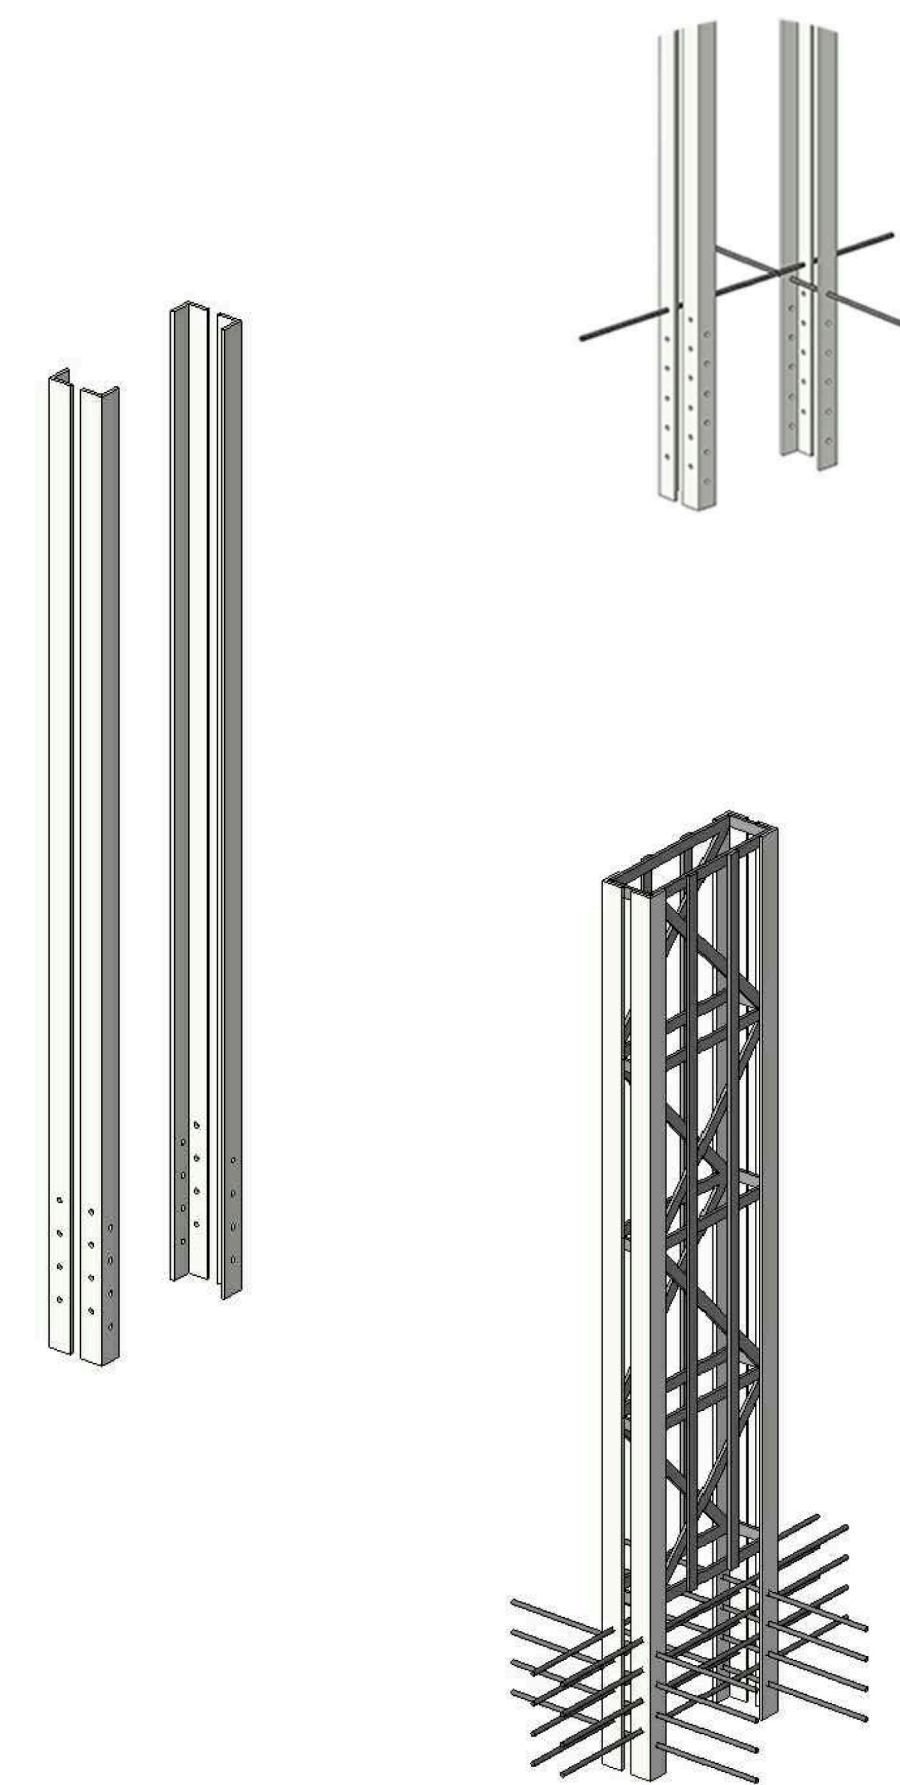
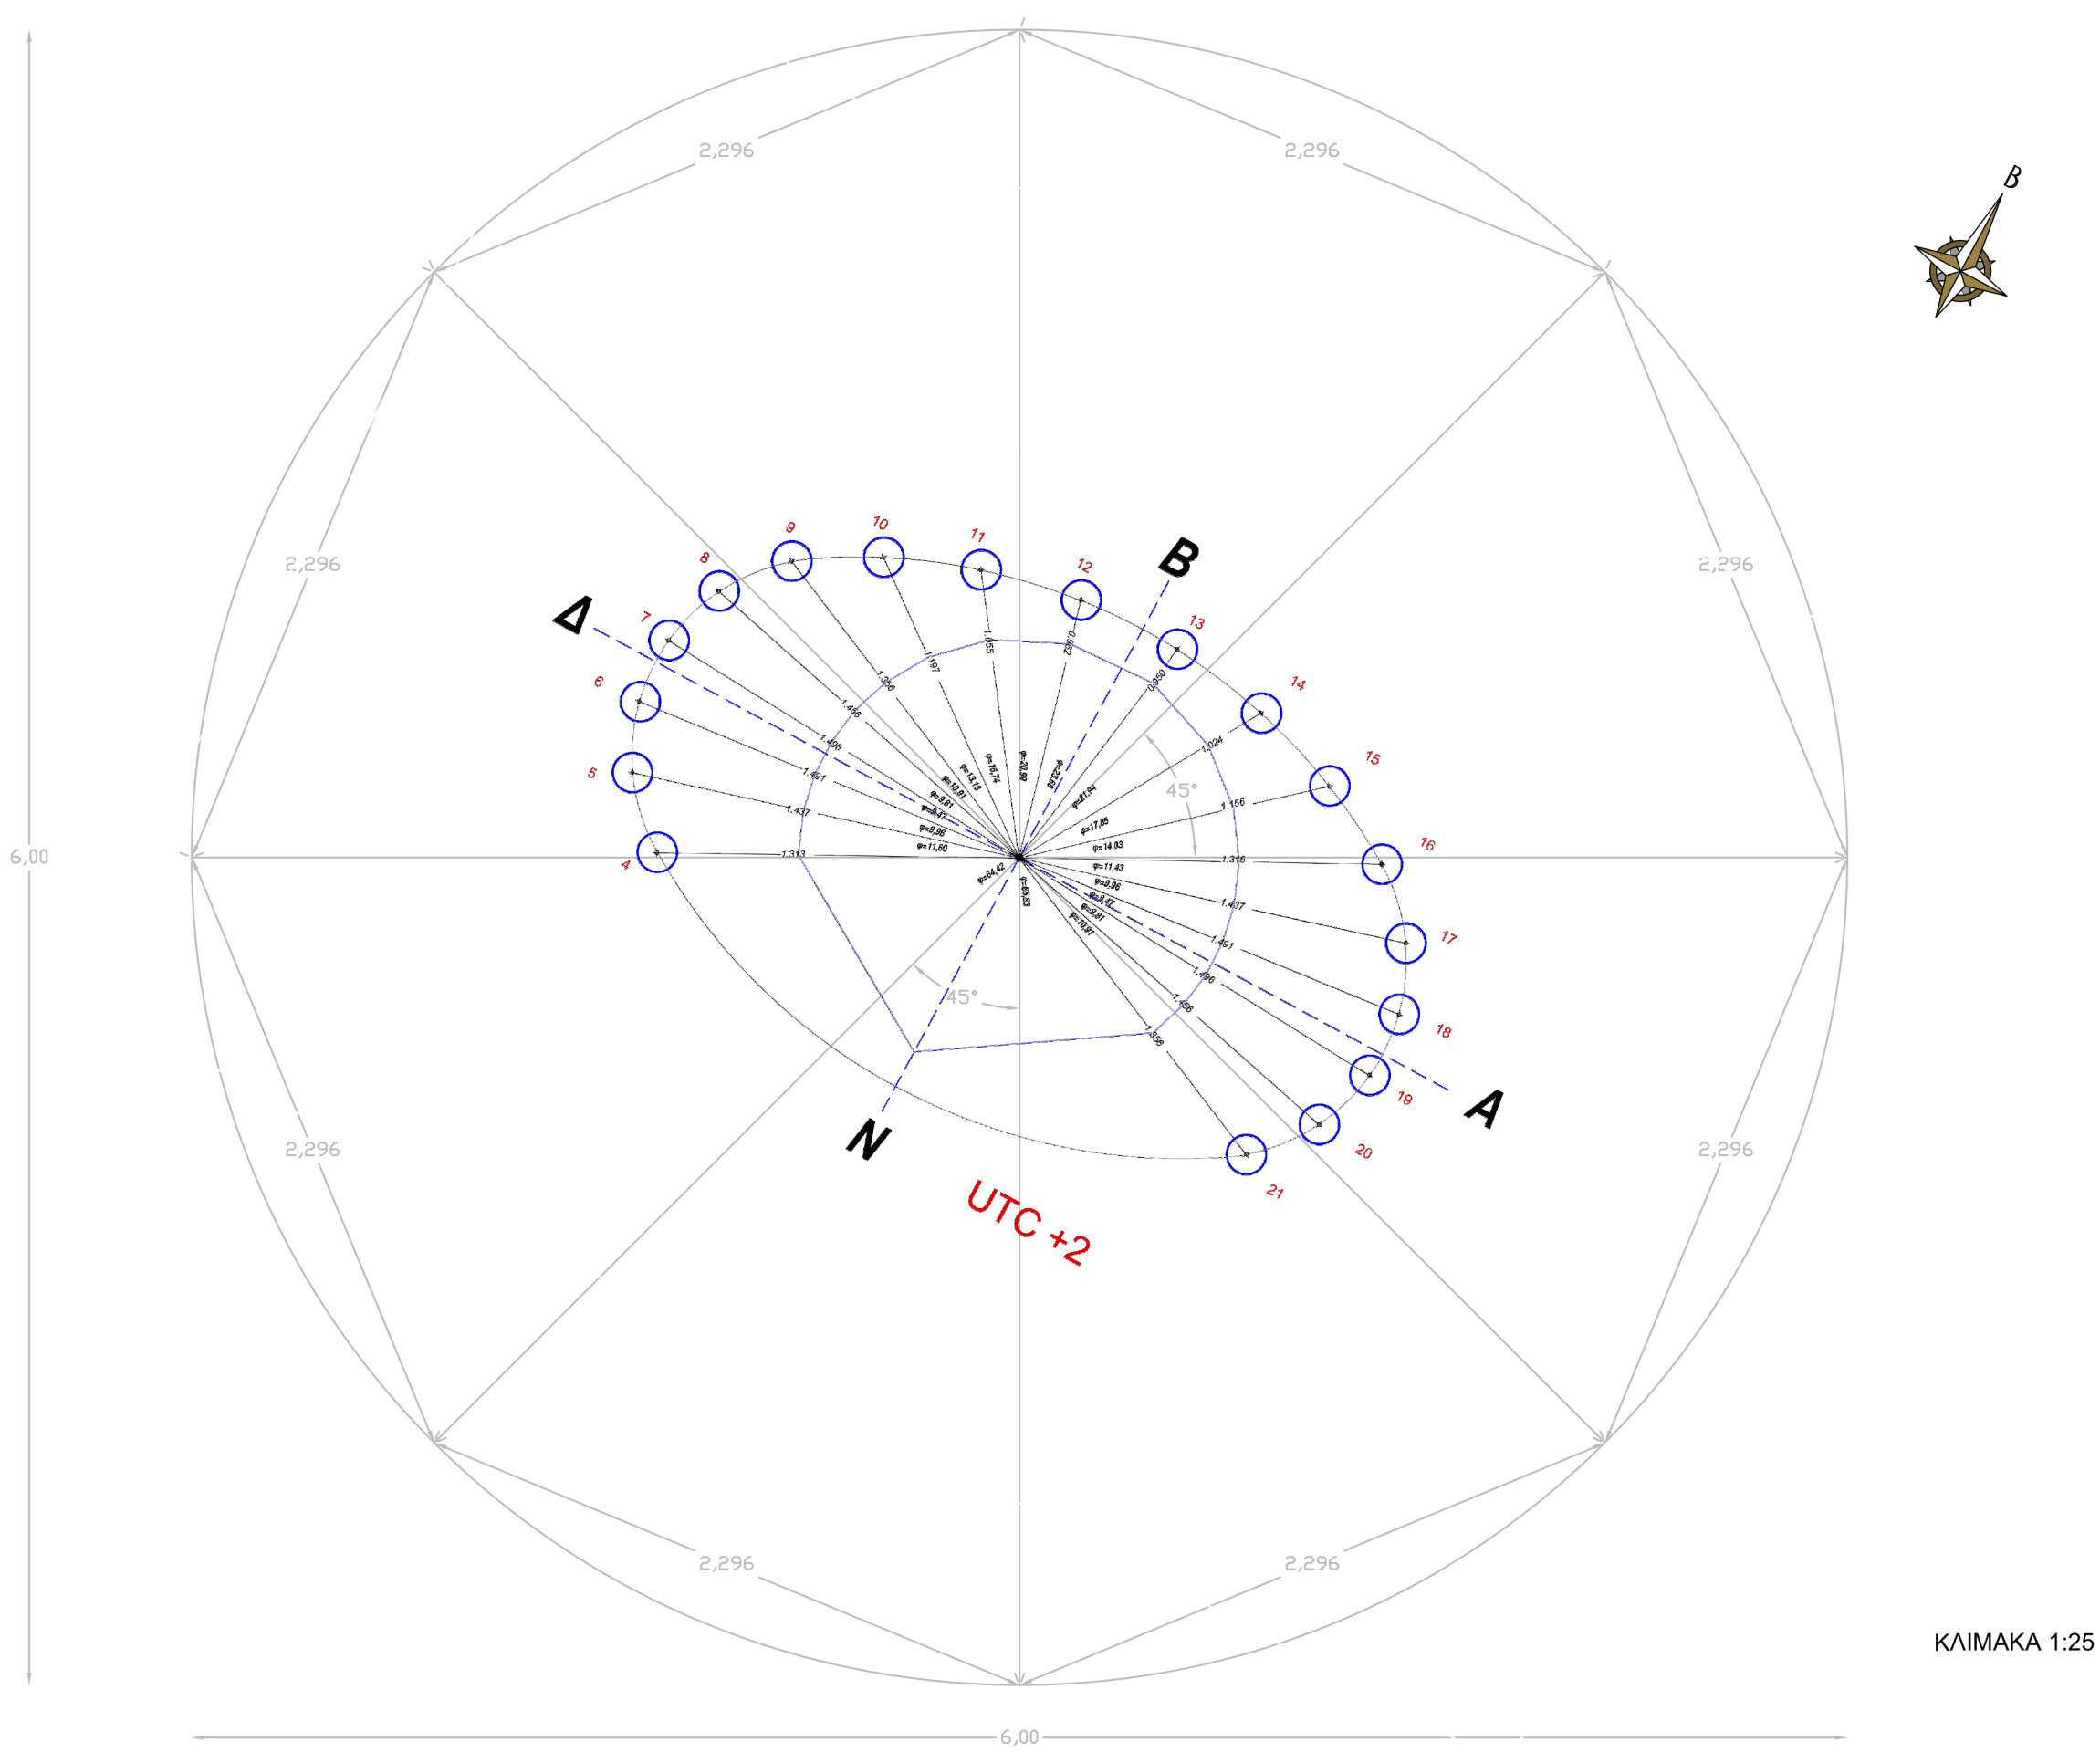
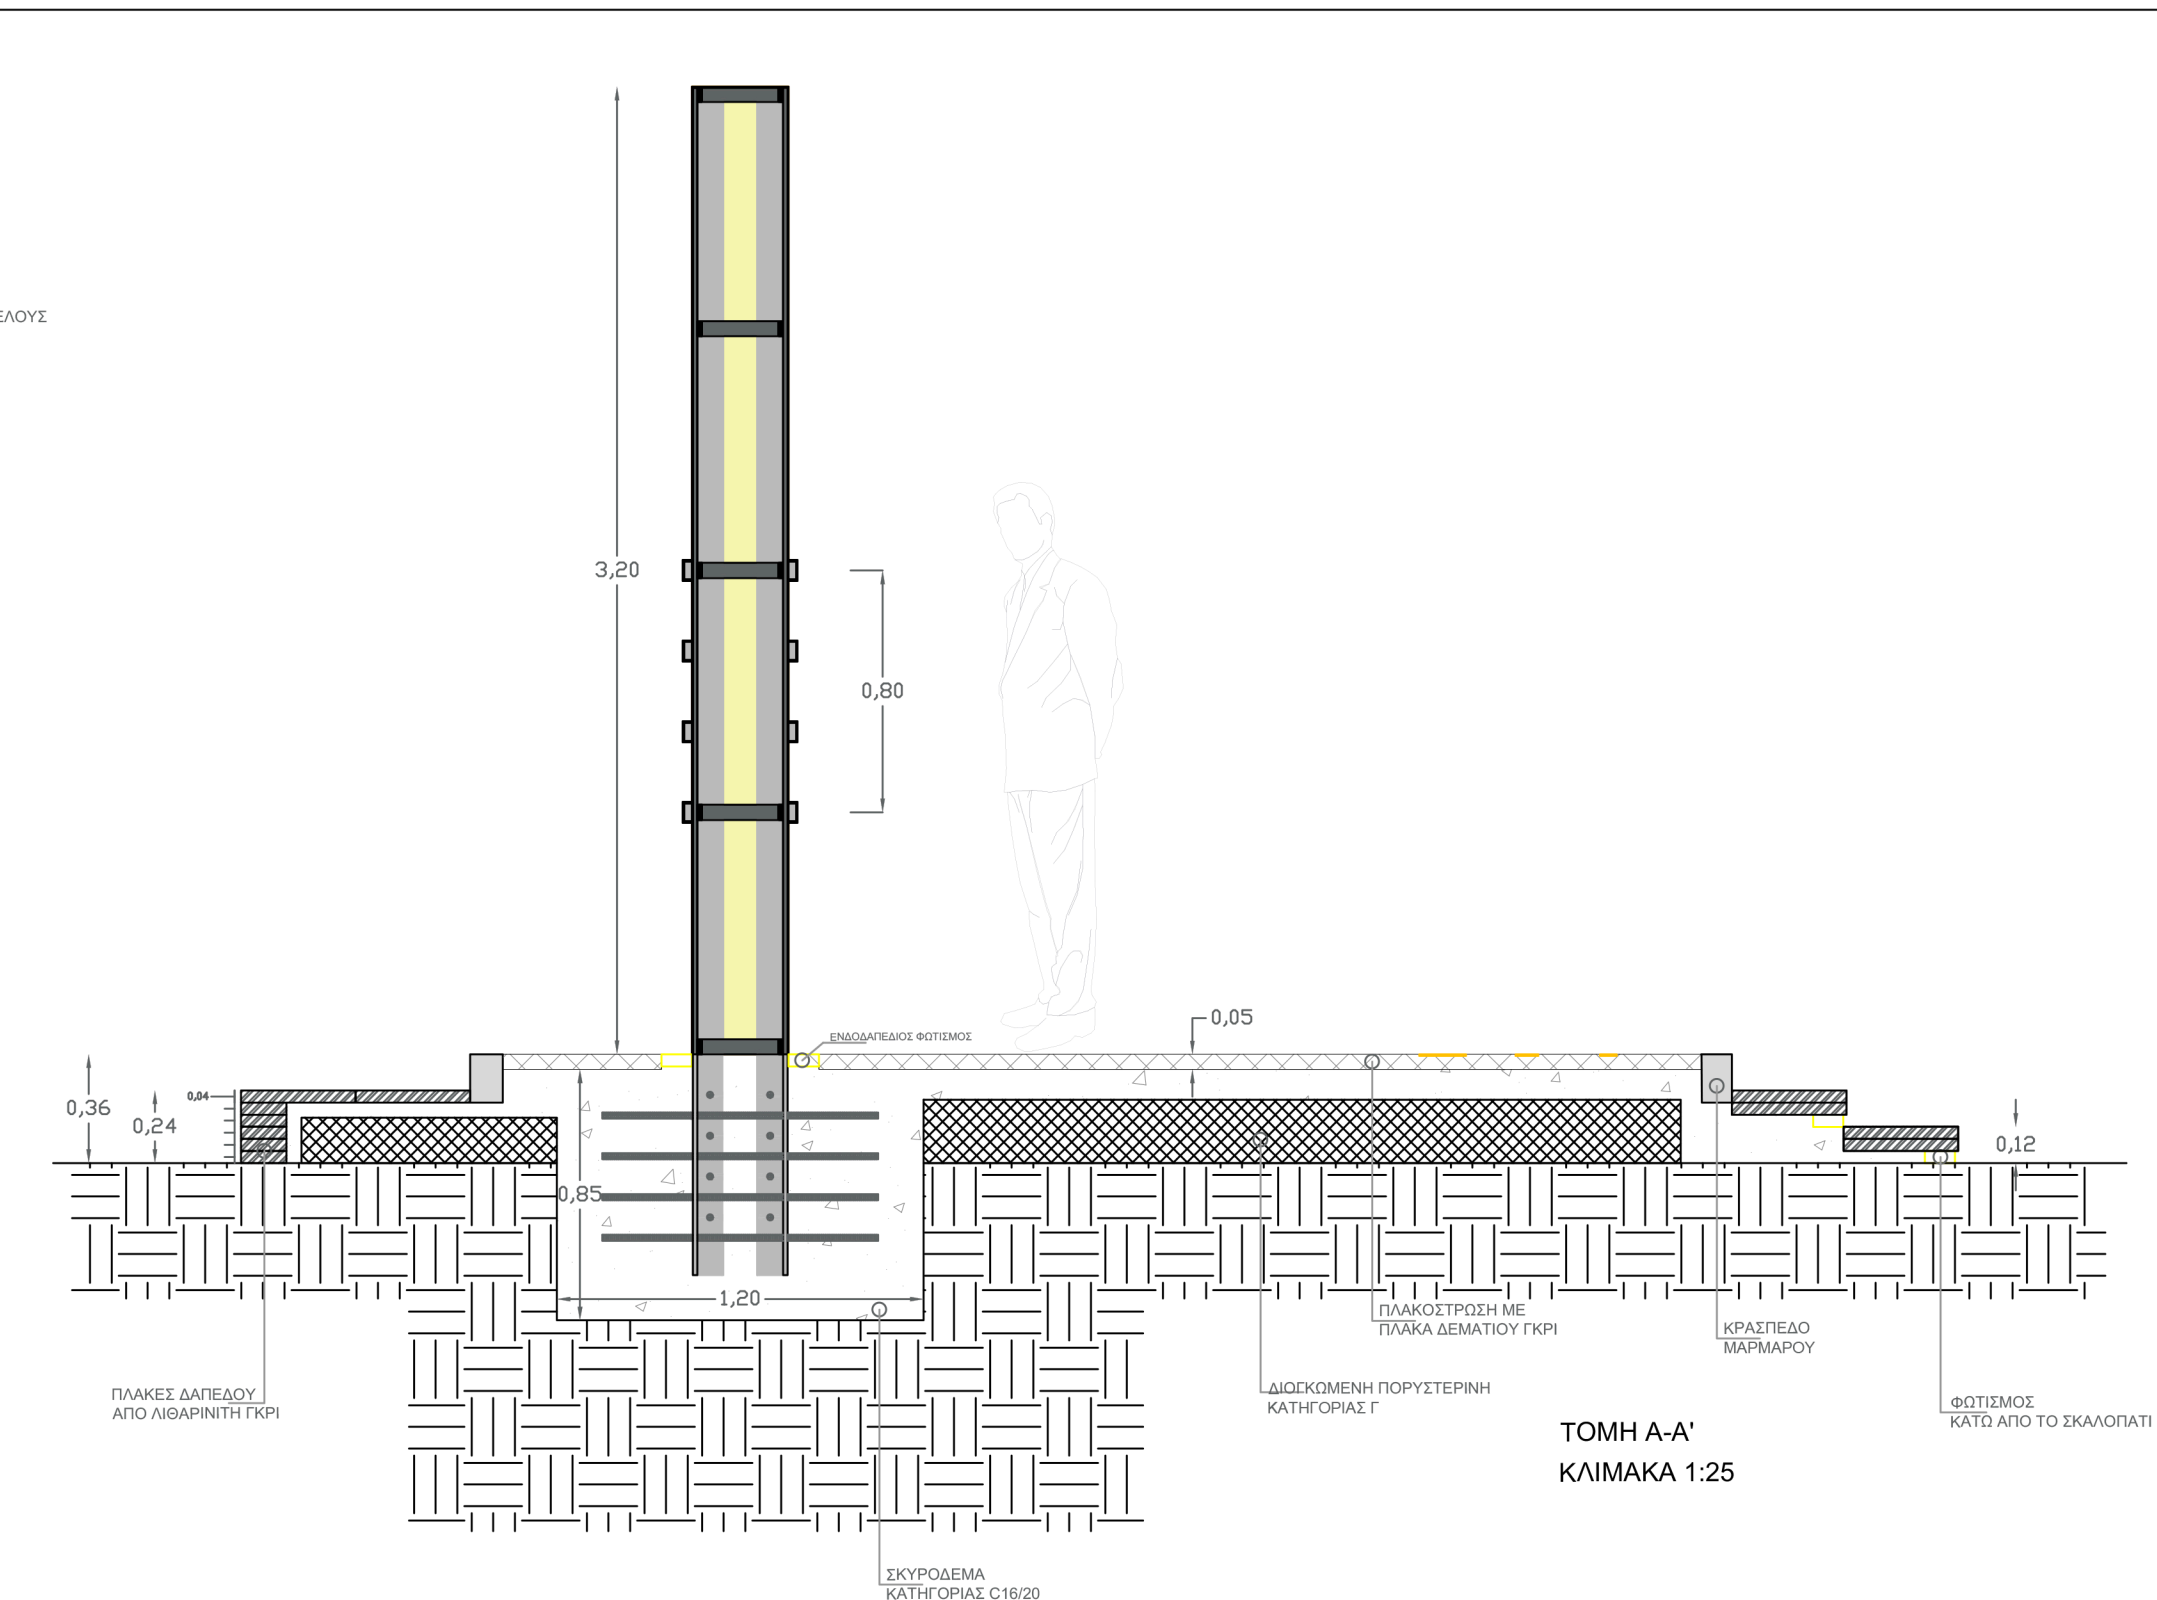
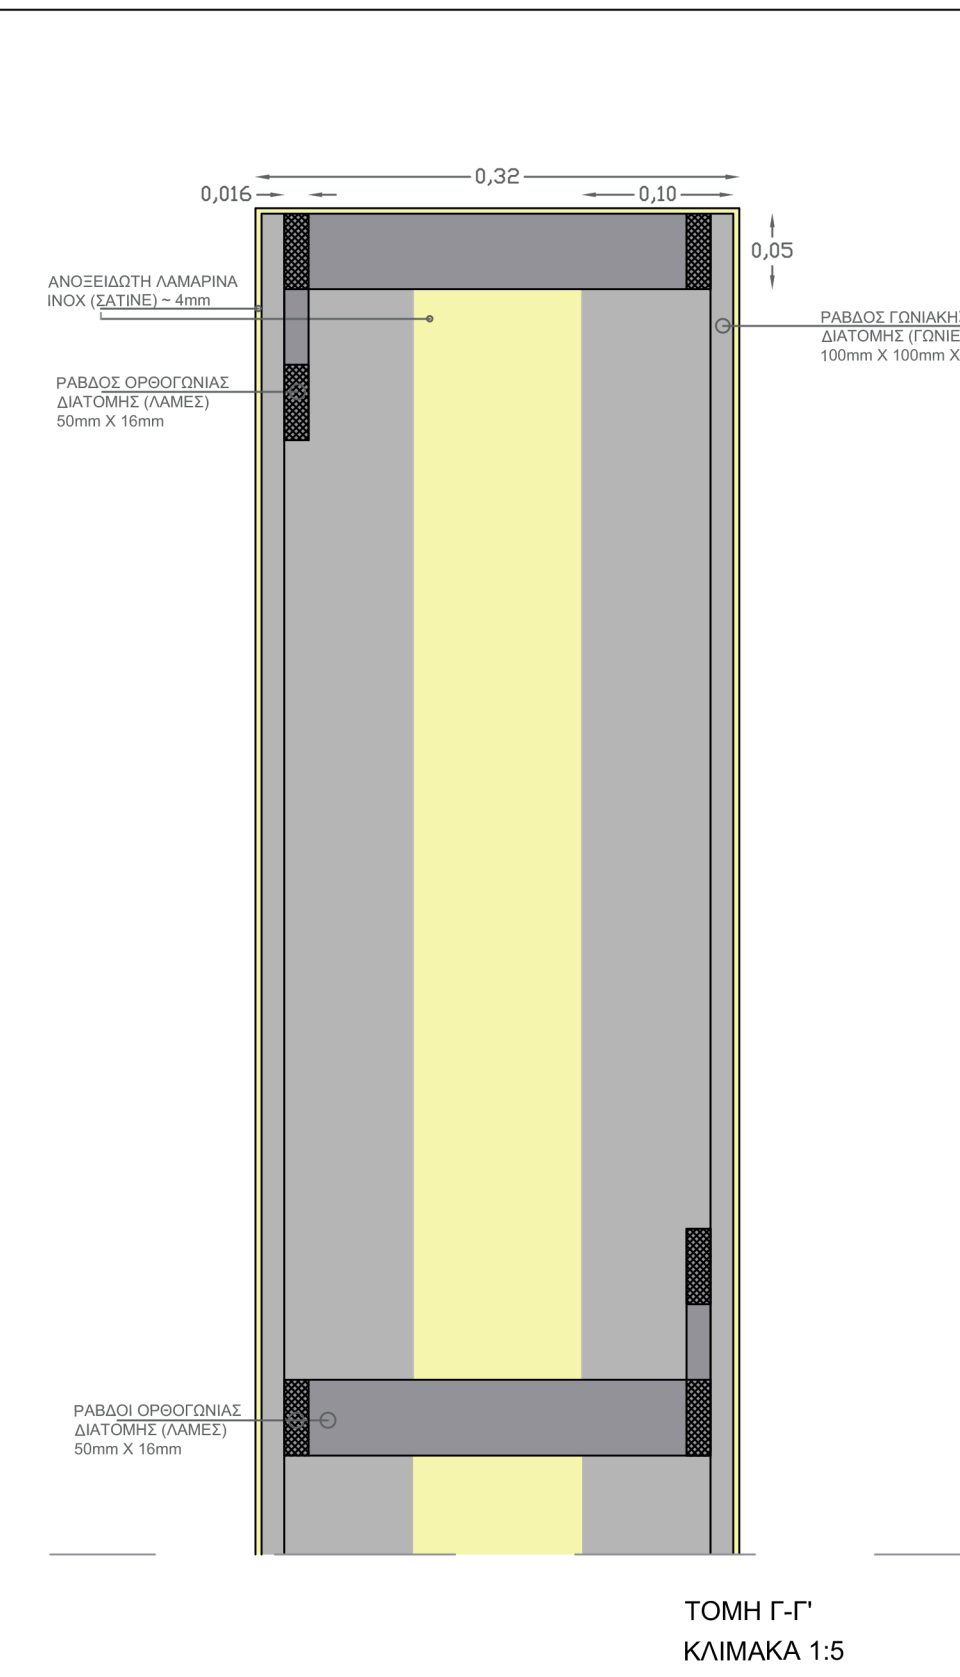
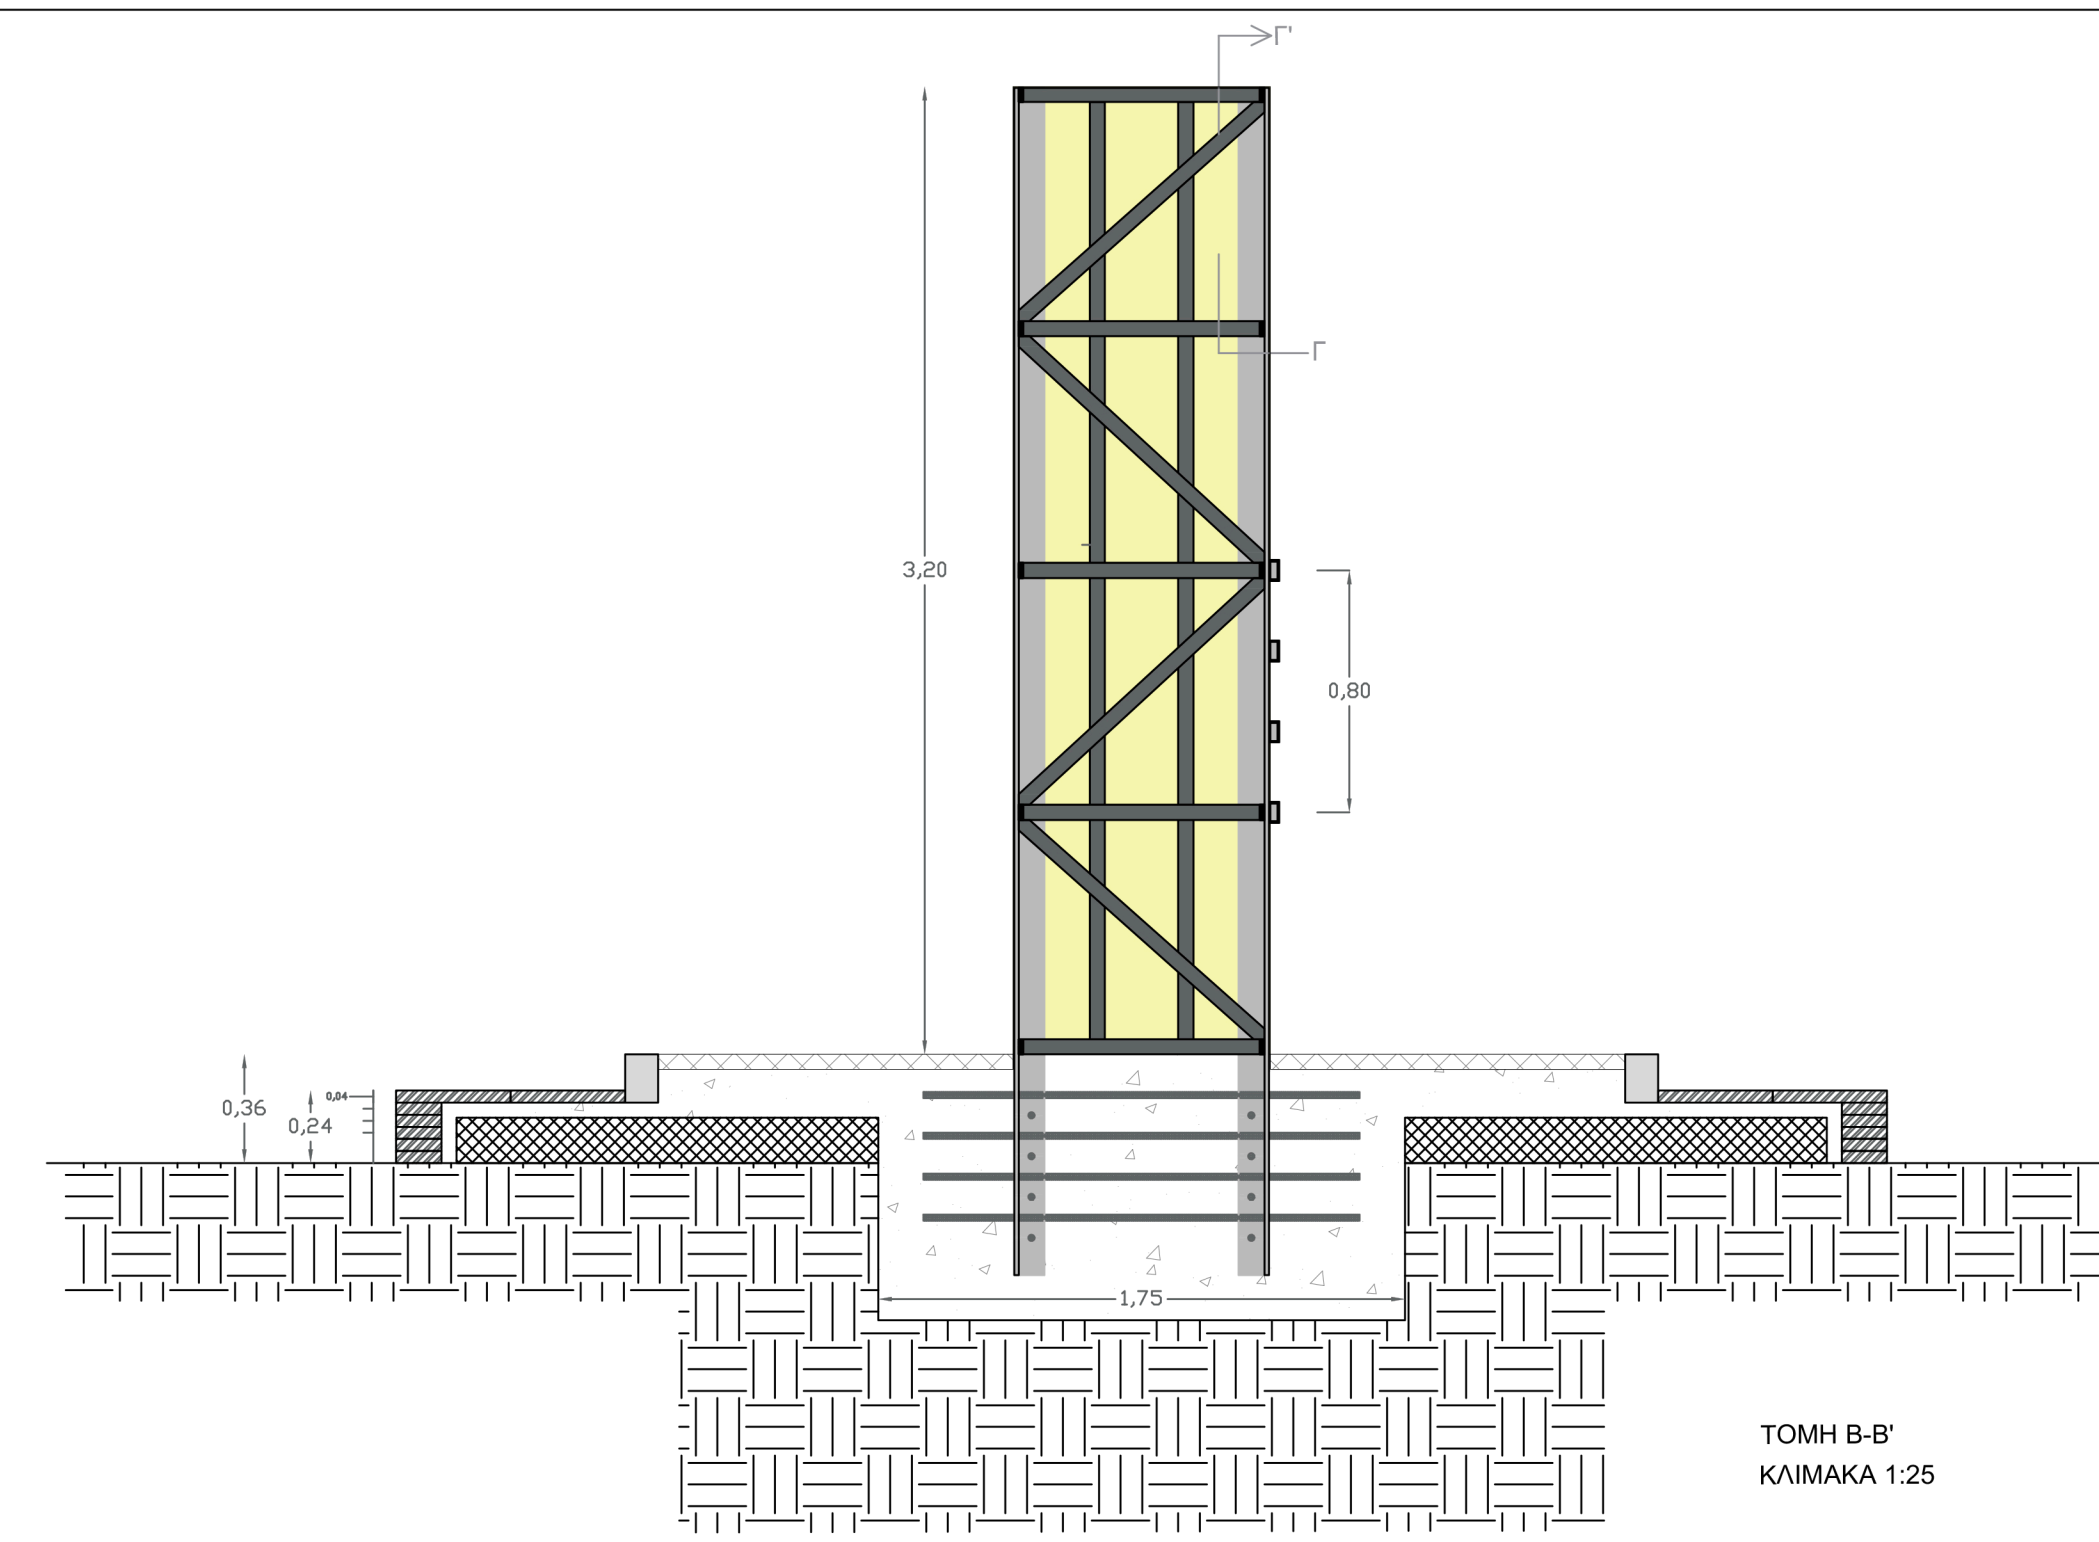


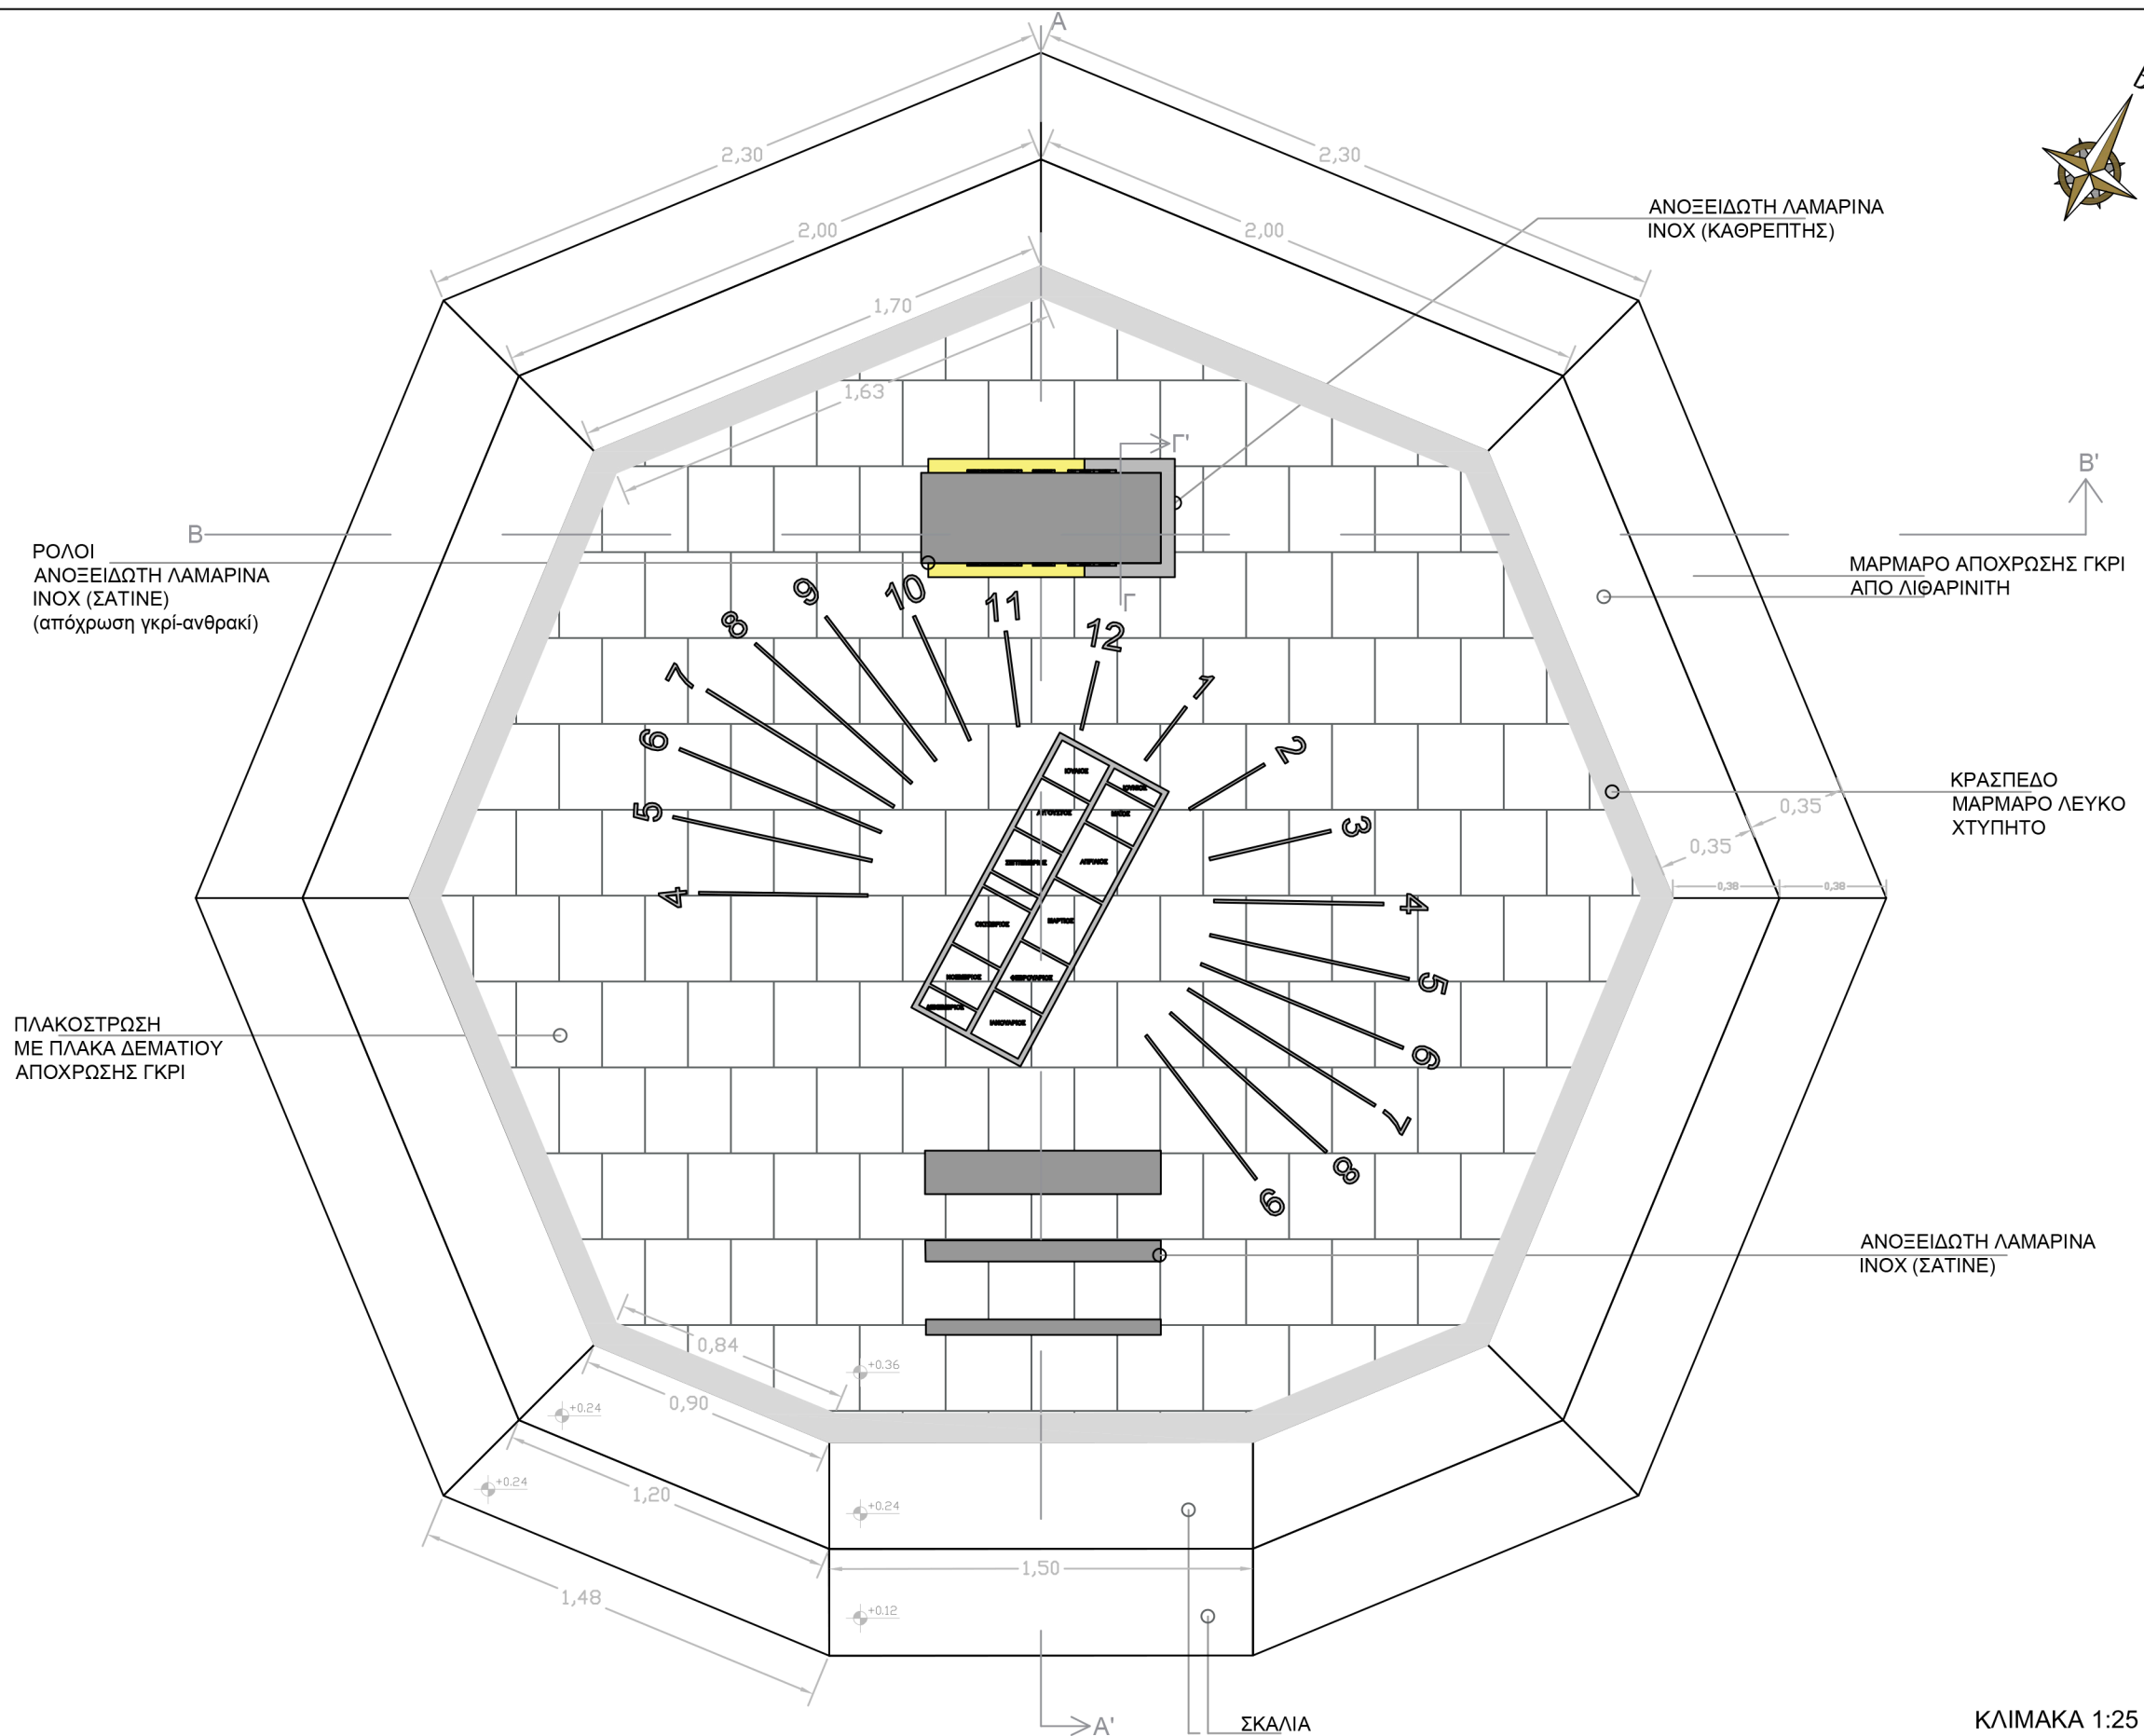

ΙΔΙΟΚΤΗΤΗΣ Δήμος Ζηρού Νομού Πρεβέζης	
ΕΡΓΟ Κατασκευή ρολογιού εις μνήμη Στρατηγού Κωνσταντίνου & Αρχοντίας Βασιλείου μετά την εκποίηση ακινήτου απο δωρεά στο Δήμο	
ΘΕΣΗ Πλατεία Γ. Γεννηματά (Κέντρο Πόλεως Φιλιππιάδας)	
ΜΕΛΕΤΗΤΗΣ Λουτσιάνα Παπανικολάου, Αρχιτέκτων Μηχανικός Βέργος Ιωάννης, Αρχιτέκτων Μηχανικός Μισηρλής Γεώργιος, Τοπογράφος Μηχανικός	
ΘΕΜΑ ΣΧΕΔΙΟΥ : ΤΟΜΕΣ ΛΕΠΤΟΜΕΡΙΕΣ	ΑΡΙΘ. ΣΧΕΔΙΟΥ A2
ΚΛΙΜΑΚΑ :	
Θεωρήθηκε-Ελεγχθηκε Ο Προϊσ/νος Τμήματος Ακριβής Κων/νος Μηχ. Ορυκτών Πόρων	Ο/Η Συντάξας Λουτσιάνα Παπανικολάου Αρχιτέκτων Μηχανικός