
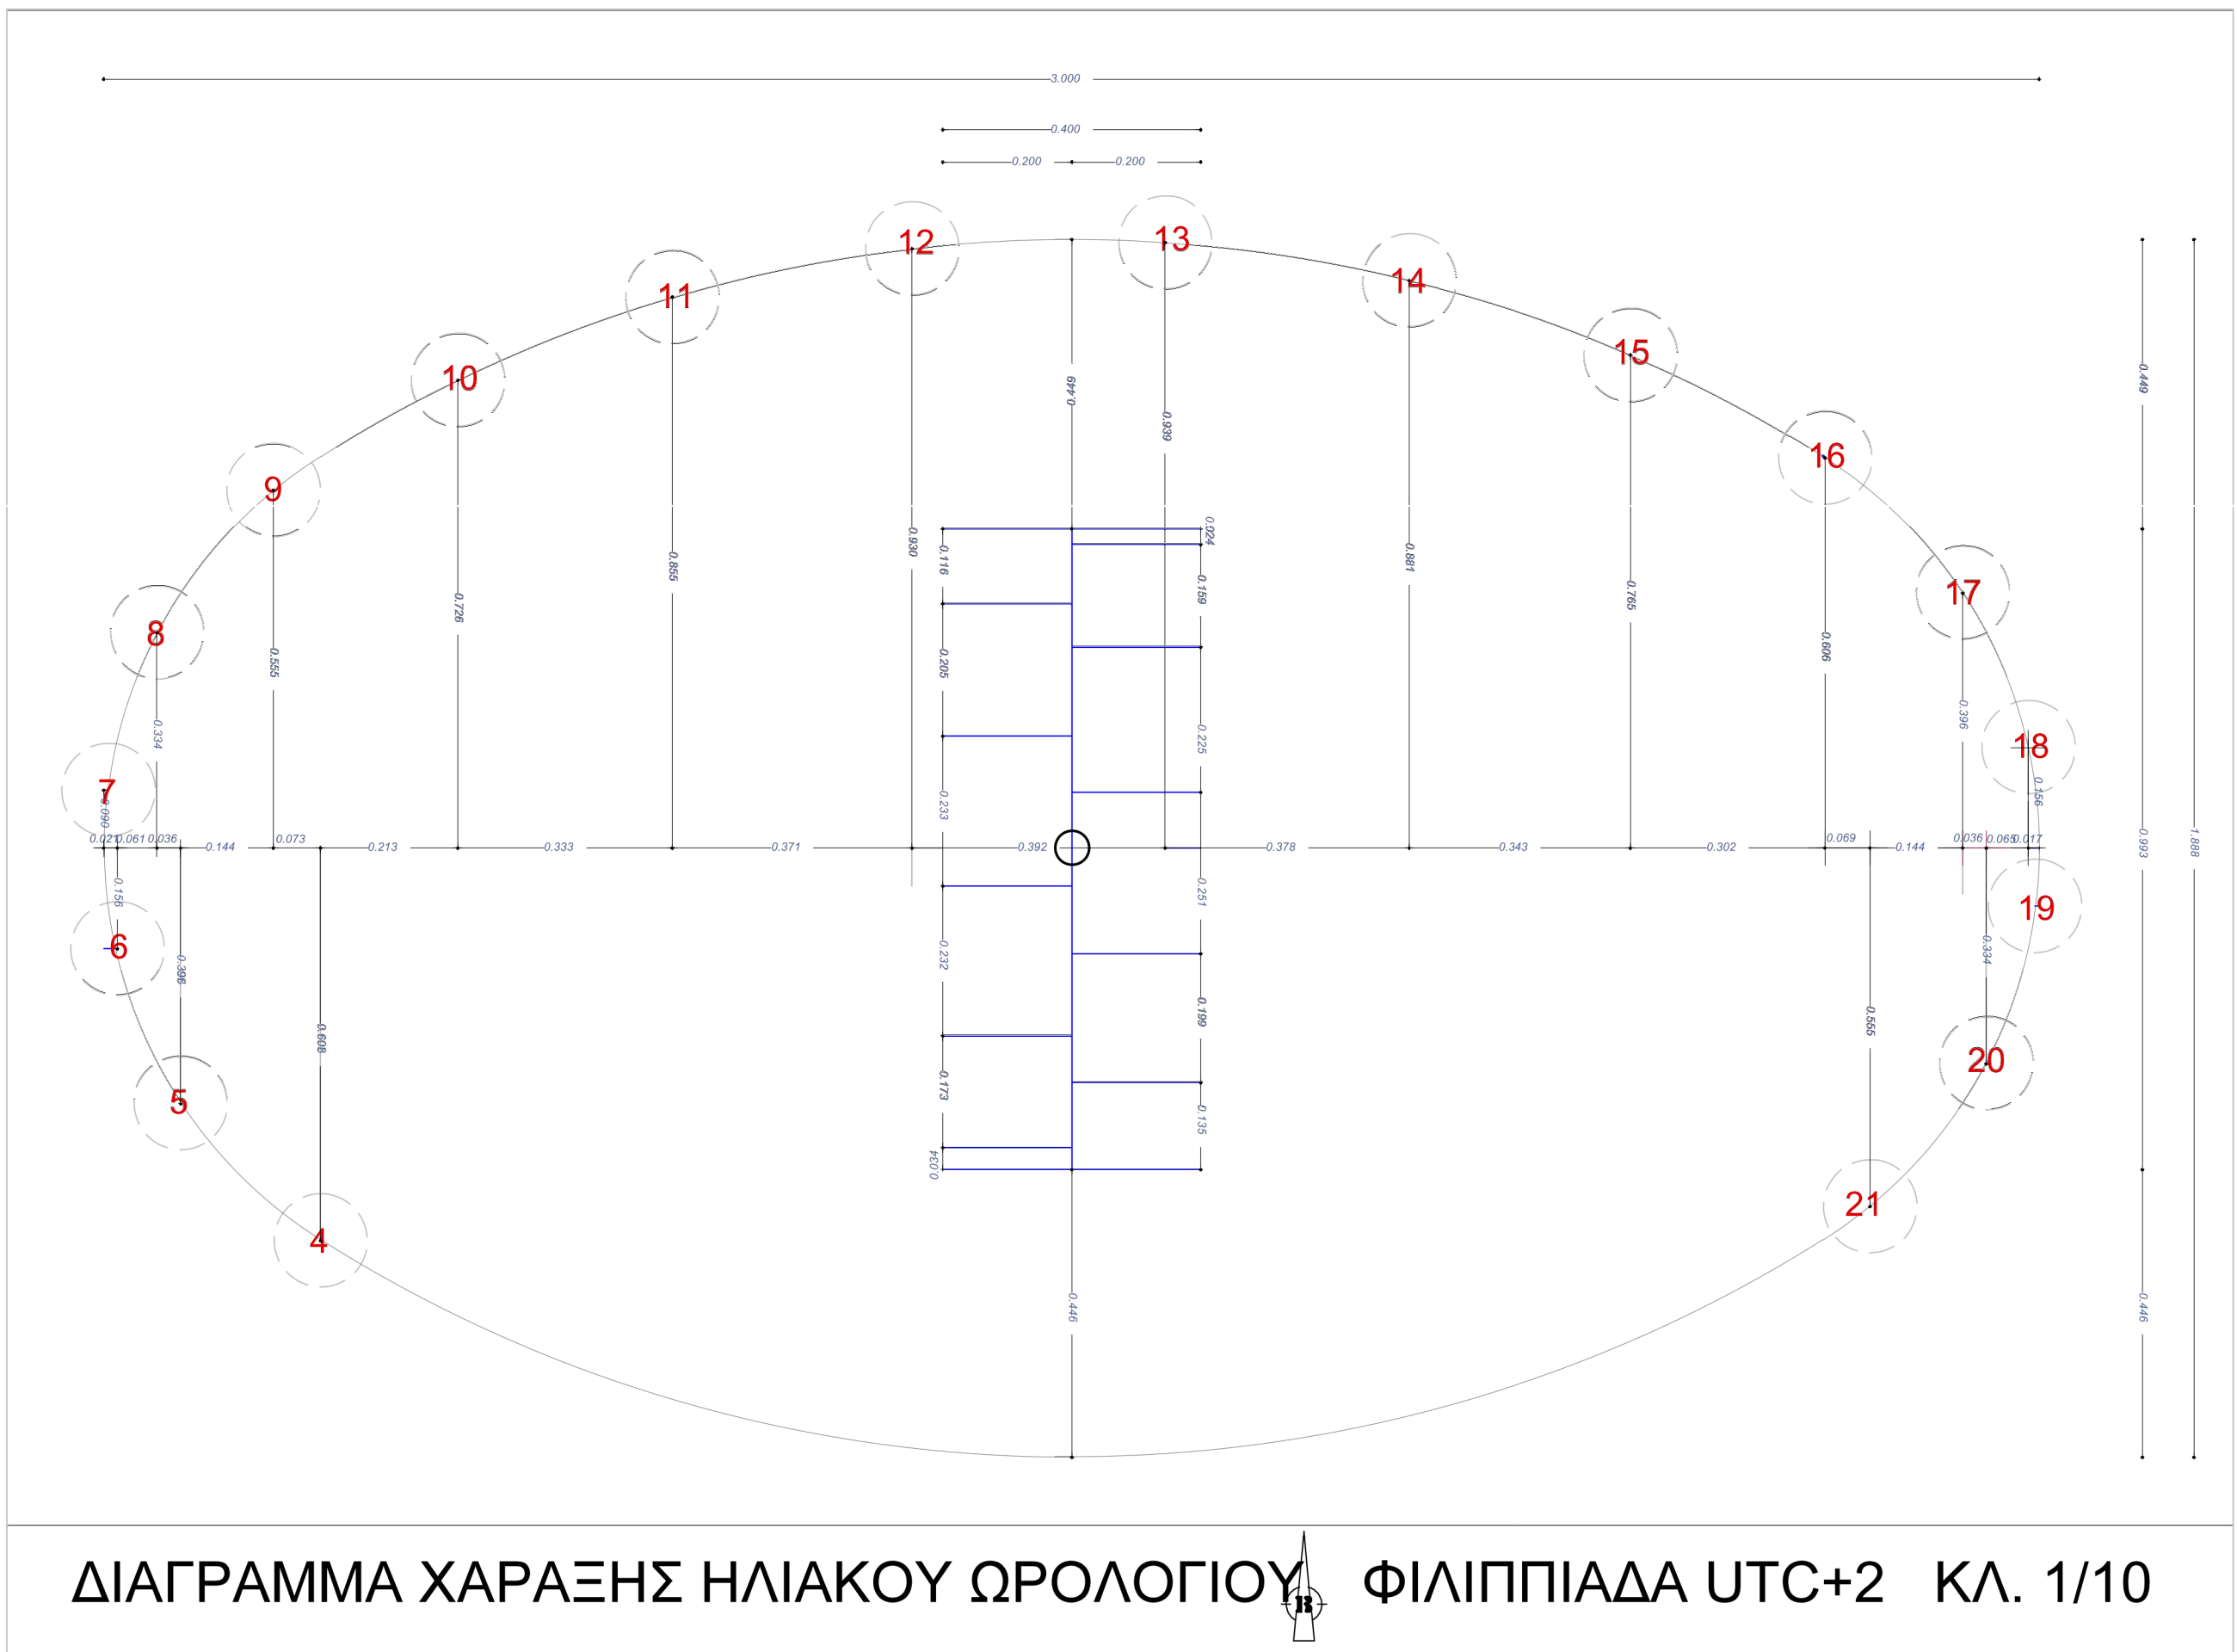
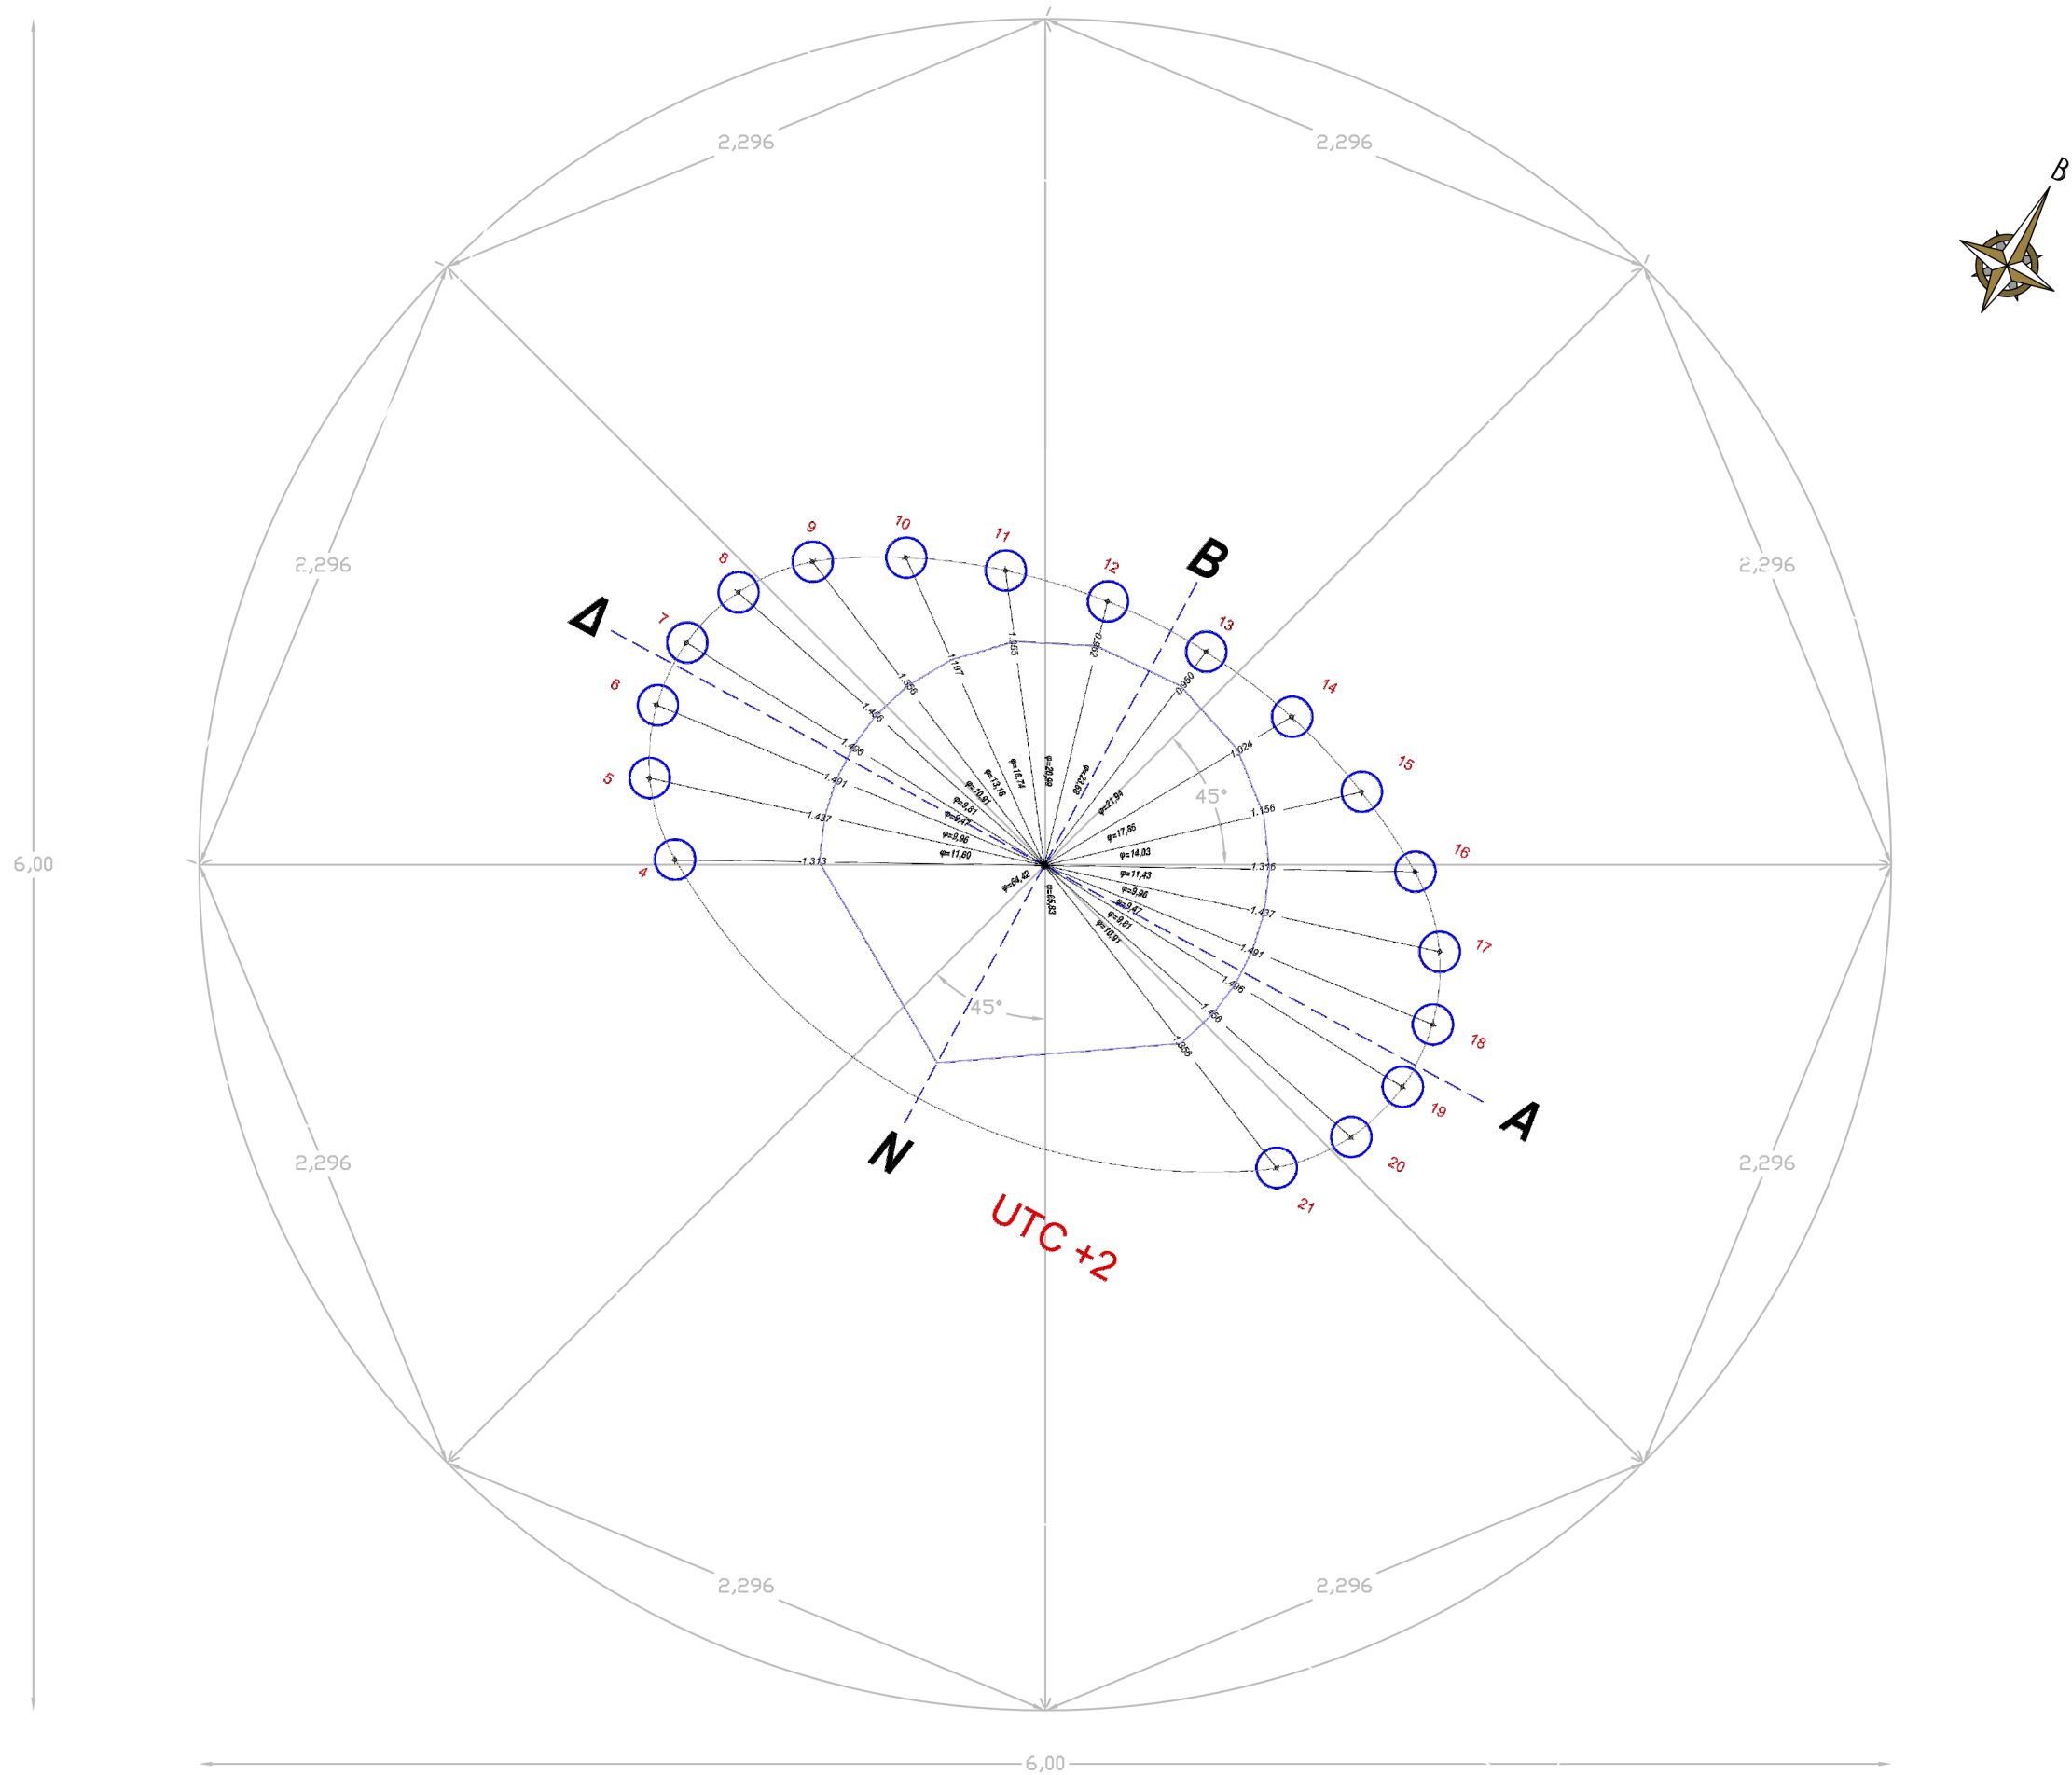
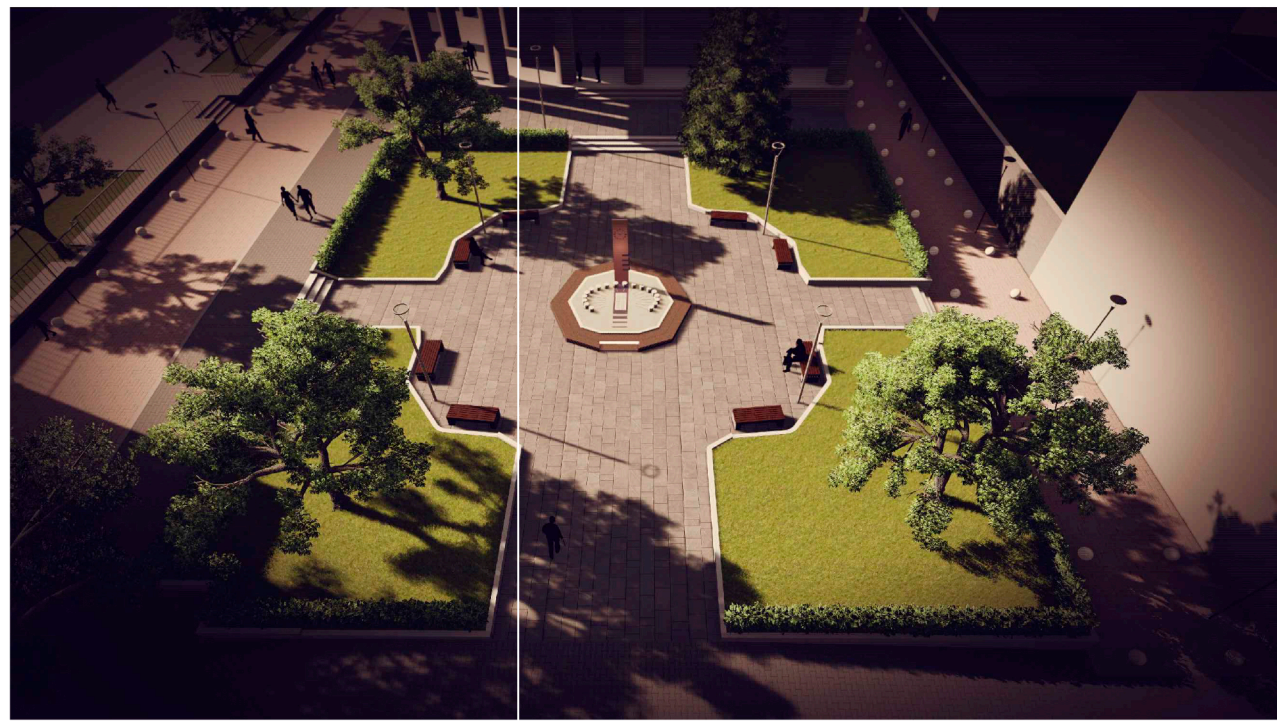
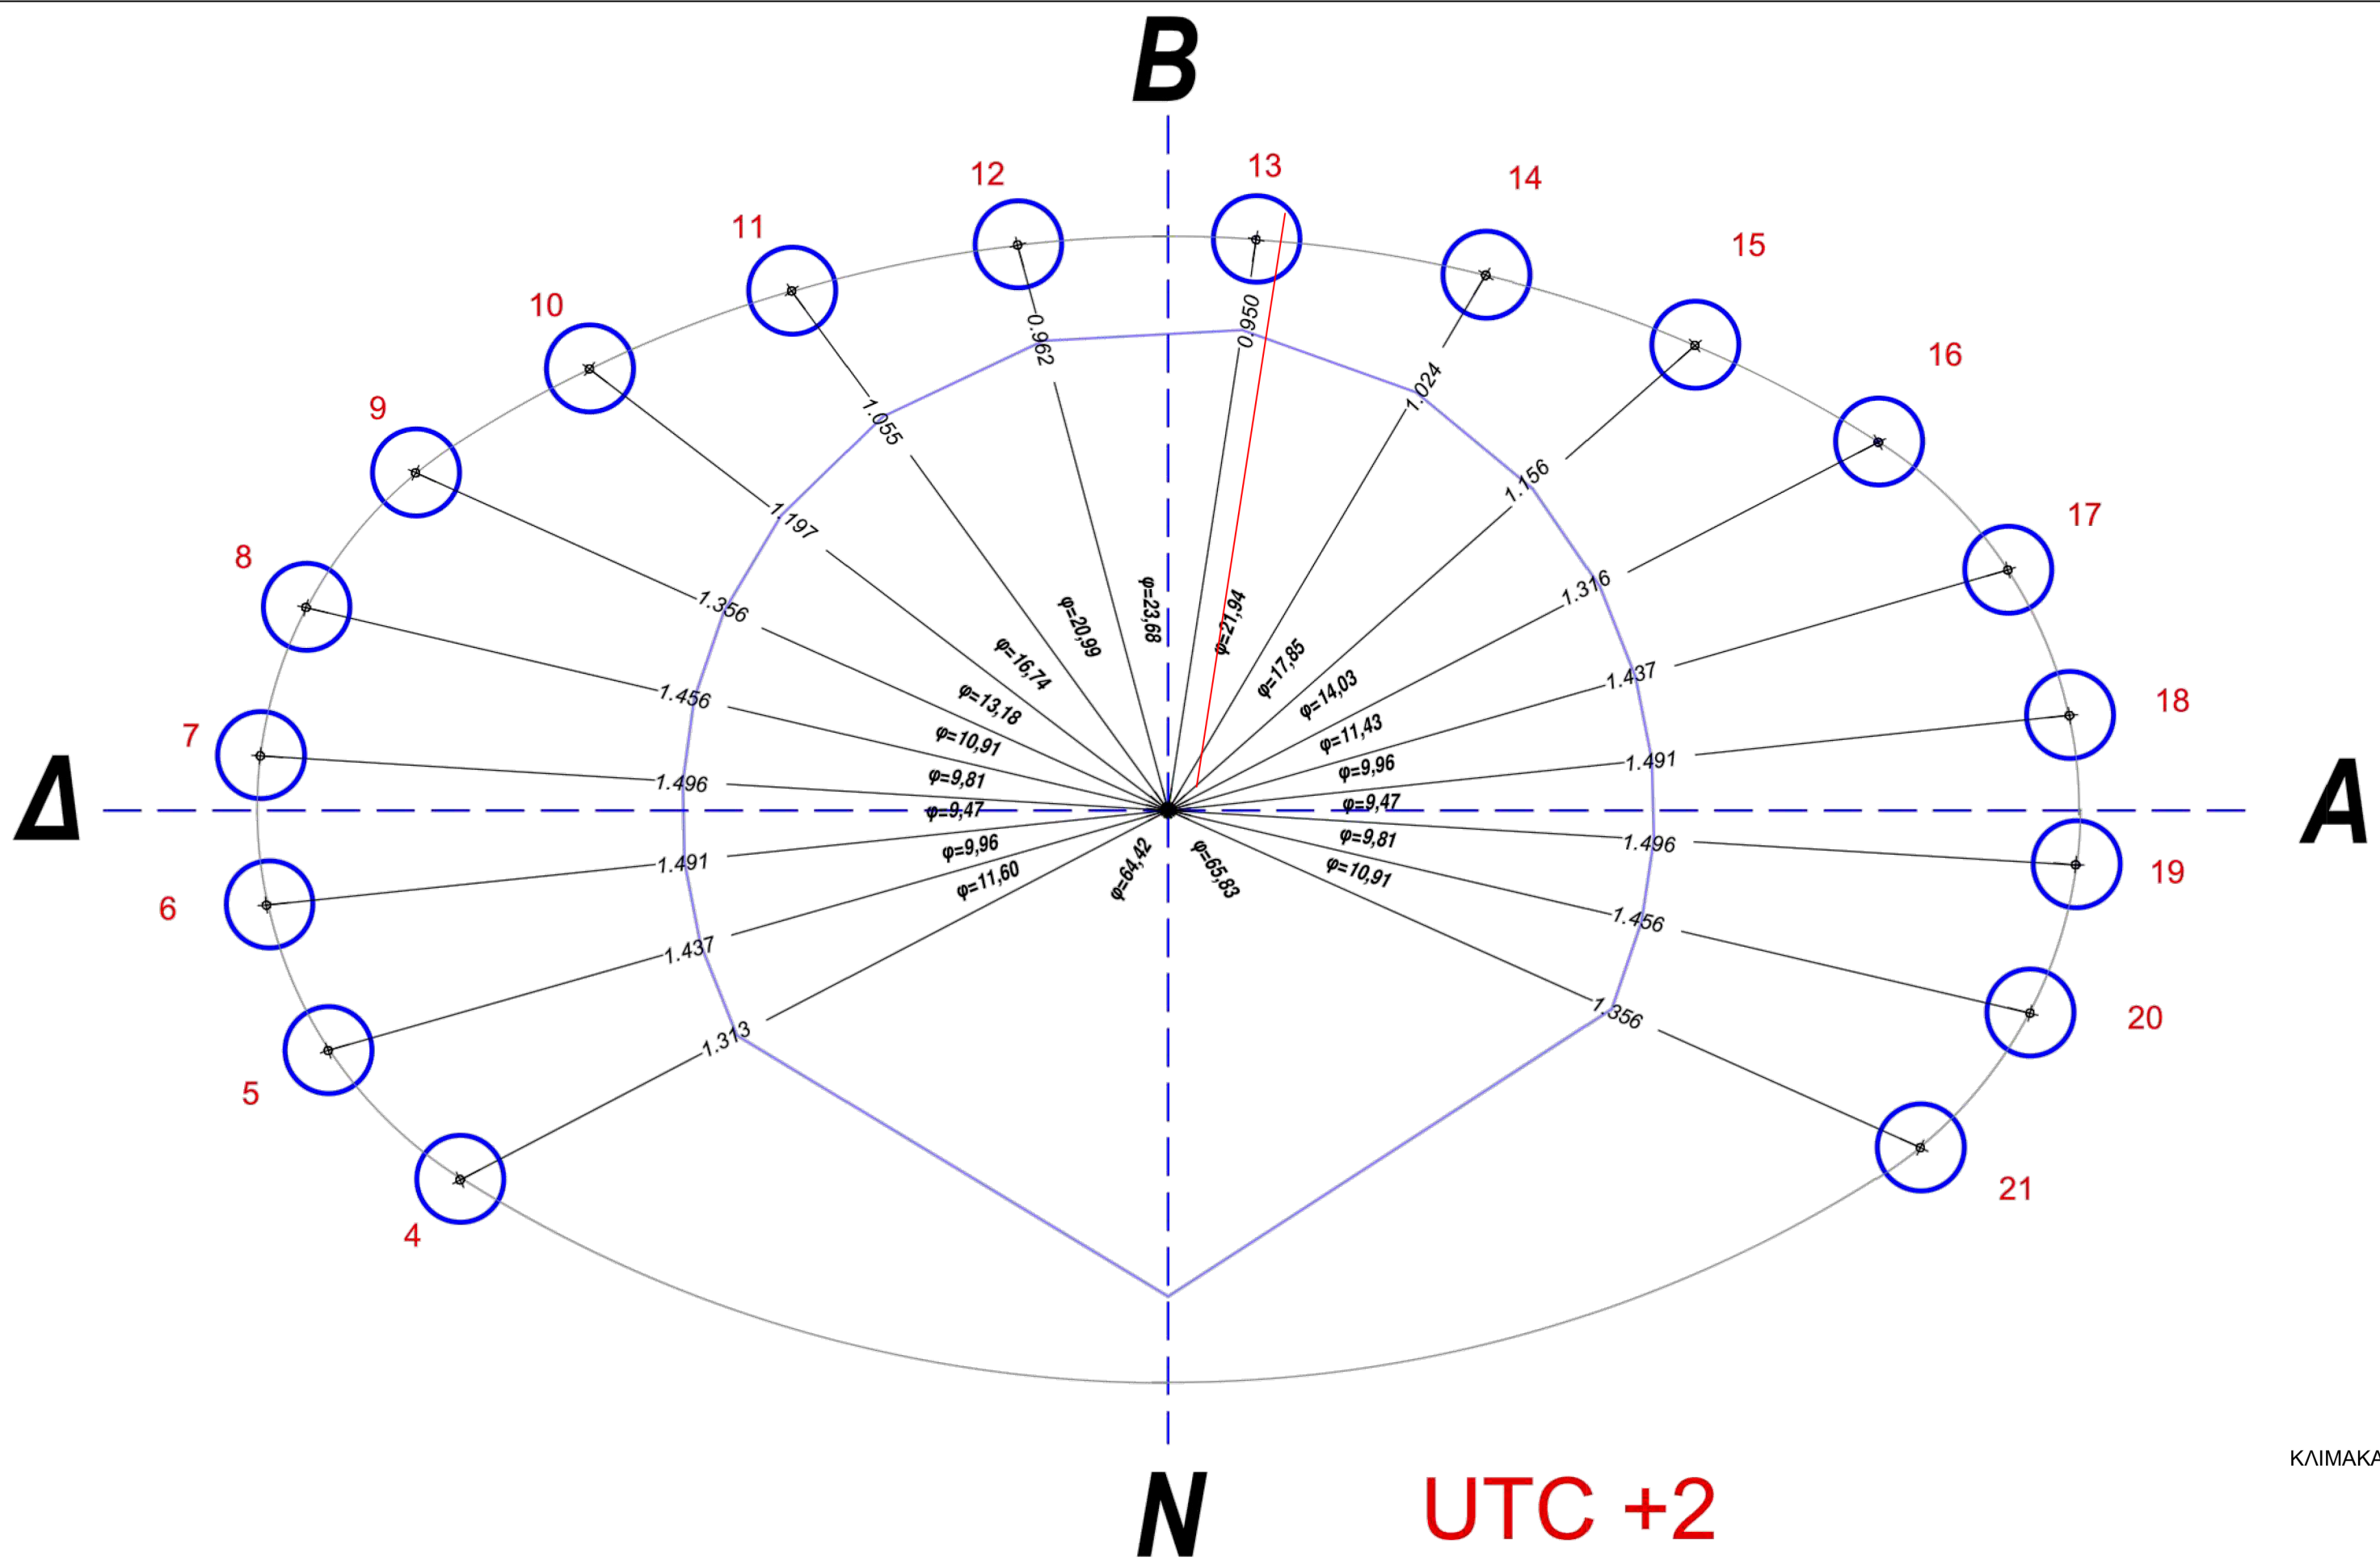


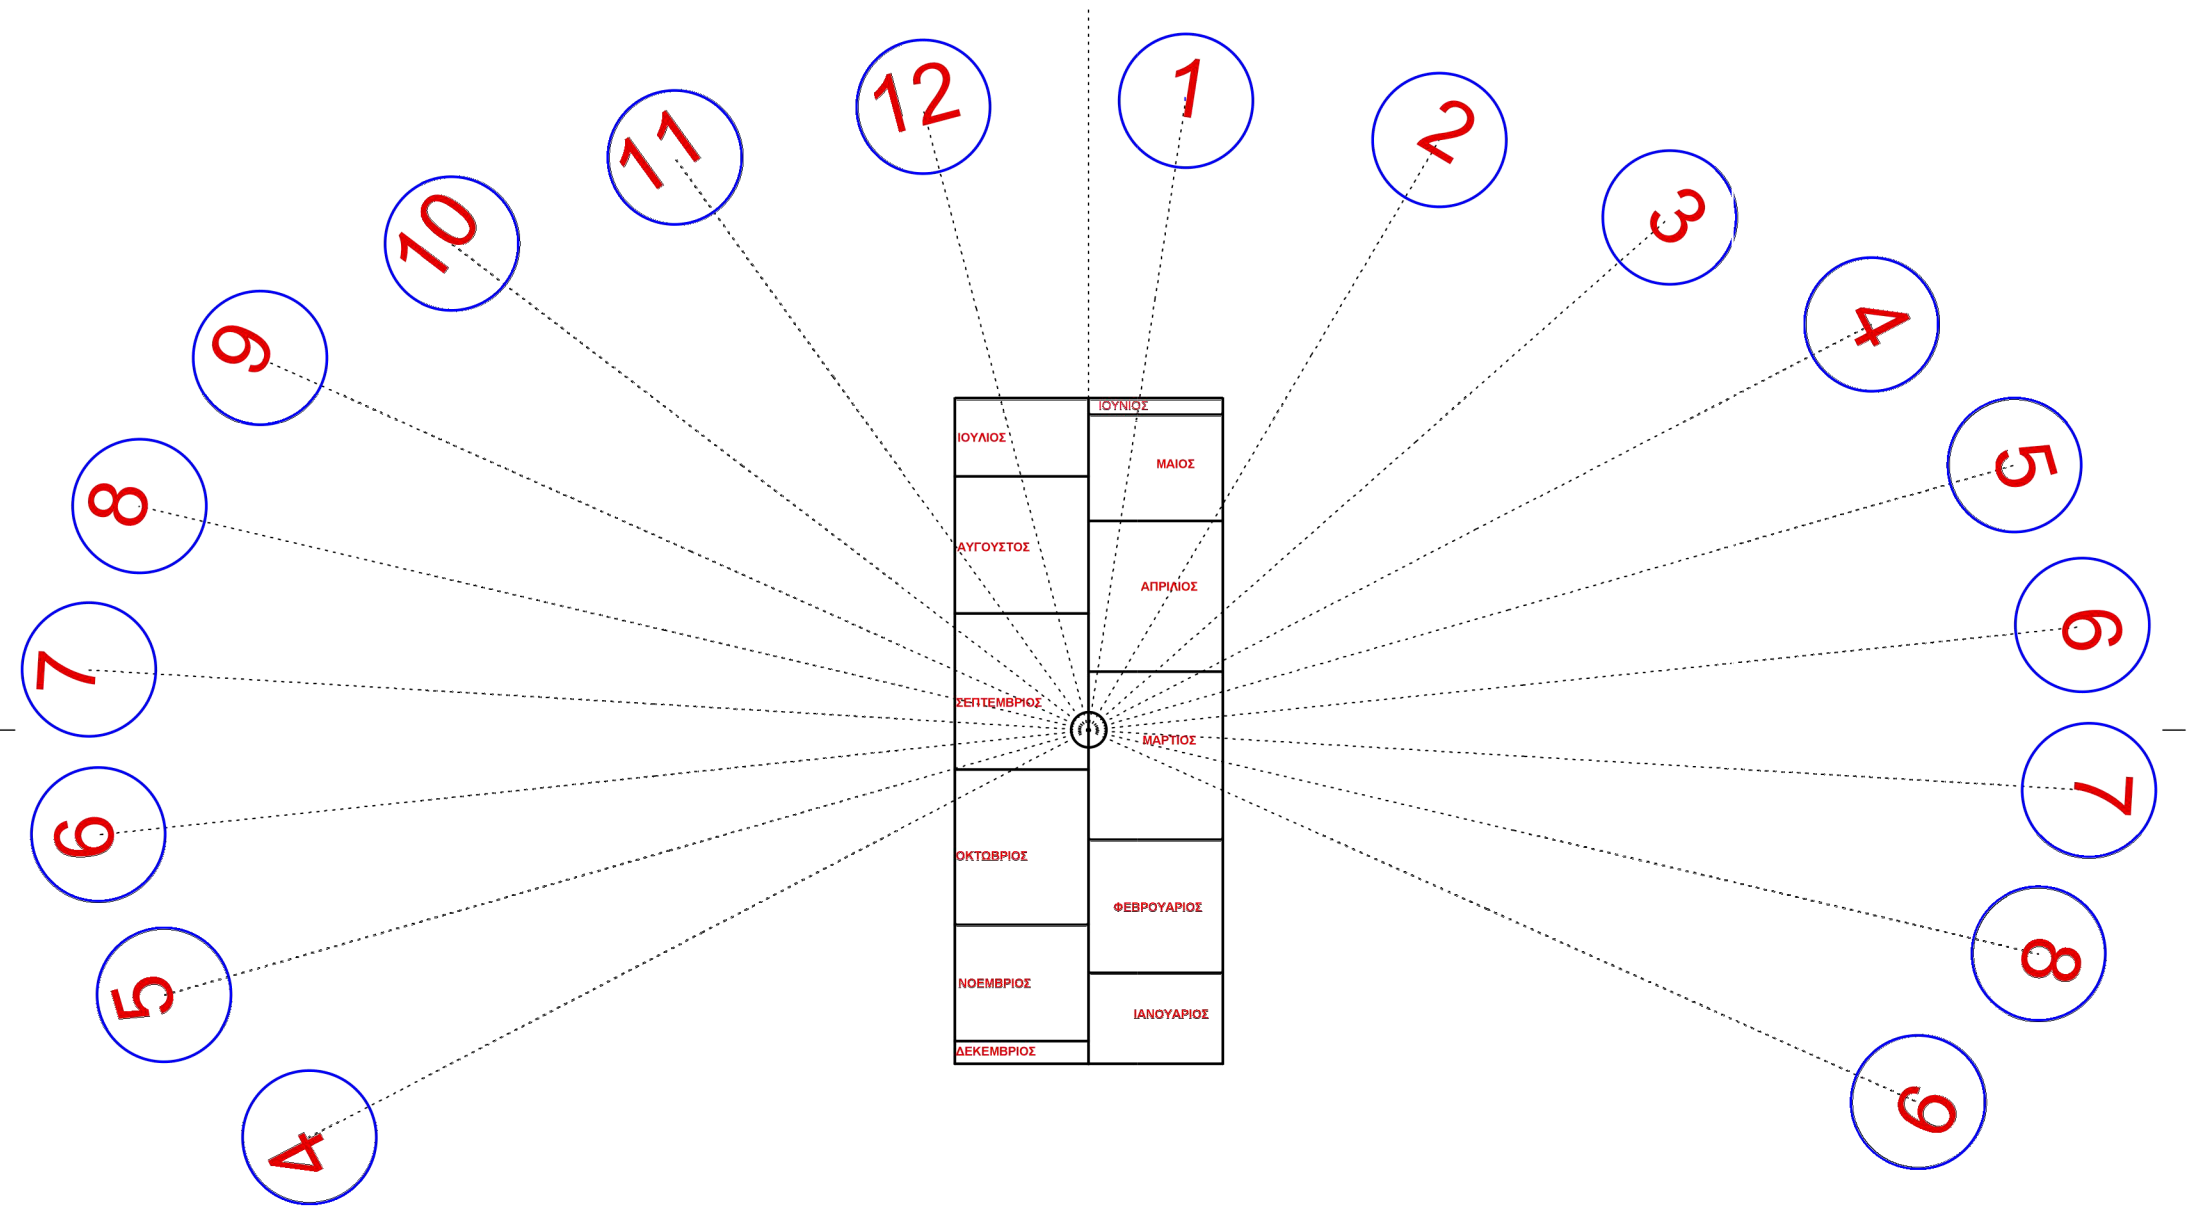

ΔΙΑΓΡΑΜΜΑ ΧΑΡΑΞΗΣ ΗΛΙΑΚΟΥ ΩΡΟΛΟΓΙΟΥ, ΦΙΛΙΠΠΙΑΔΑ UTC+2 ΚΛ. 1/10

ΙΔΙΟΚΤΗΤΕΣ	
Δήμος Ζηρού Νομού Πρεβέζης	
ΕΡΓΟ	
Κατασκευή ρολογιού εις μνήμη Στρατηγού Κωνσταντίνου & Αρχοντίας Βασιλείου μετά την εκποίηση ακινήτου απο δωρεά στο Δήμο	
ΘΕΣΗ	
Πλατεία Γ. Γεννηματά (Κέντρο Πόλεως Φιλιππιάδας)	
ΜΕΛΕΤΗΤΕΣ	
Λουτσιάνα Παπανικολάου, Αρχιτέκτων Μηχανικός Βέργος Ιωάννης, Αρχιτέκτων Μηχανικός Μισηράλης Γεώργιος, Τοπογράφος Μηχανικός	
ΘΕΜΑ ΣΧΕΔΙΟΥ :	ΑΡΙΘ. ΣΧΕΔΙΟΥ
ΗΛΙΑΚΟ ΡΟΛΟΙ ΛΕΠΤΟΜΕΡΙΕΣ	A3
ΚΛΙΜΑΚΑ :	
Θεωρήθηκε-Ελεγχθηκε Ο Προϊσ/νος Τμήματος	Ο/Η Συντάξας
Ακριβής Κων/νος Μηχ. Ορυκτών Πόρων	Λουτσιάνα Παπανικολάου Αρχιτέκτων Μηχανικός