Φορέας Δ. κύριος έργου: ΔΗΜΟΣ ΖΗΡΟΥ

Είδος έργου:
ΜΕΛΕΤΗ ΕΣΩΤΕΡΙΚΟΥ ΔΙΚΤΥΟΥ ΑΠΟΧΕΤΕΥΣΗΣ ΑΚΑΘΑΡΤΩΝ Τ.Κ ΘΕΣΠΡΩΤΙΚΟΥ

Θέση έργου:
Τ.Κ ΘΕΣΠΡΩΤΙΚΟΥ ΔΗΜΟΥ ΖΗΡΟΥ

Σχέδιο:
ΜΗΚΟΤΟΜΕΣ ΕΣΩΤΕΡΙΚΟΥ ΔΙΚΤΥΟΥ

Σχέδιο υπ.: Π-14

Κλίμακα: 1:1000

Μελετητής
ΤΣΑΚΑΝΙΚΑΣ ΕΛΕΥΘΕΡΙΟΣ ΠΟΛ. ΜΗΧΑΝΙΚΟΣ

Ημερομηνία: ΑΥΓΟΥΣΤΟΣ 2013

Θεωρήσεις

ΤΣΑΚΑΝΙΚΑΣ ΕΛΕΥΘΕΡΙΟΣ
ΔΙΠΛΩΜ. ΠΟΛΙΤΙΚΟΣ ΜΗΧΑΝΙΚΟΣ
ΕΘΝΙΚΟΥ ΜΕΤΣΟΒΙΟΥ ΠΟΛΥΤΕΧΝΕΙΟΥ
ΜΕΛΕΤΕ Τ.Ε.Ε. ΑΡΙΘ. ΜΗΤΡΩΟΥ 48084
ΠΥΡΓΟΥ 14 ΚΑΛ. ΚΑΜΑΡΑΣ - Τ.Κ. 27181
Α.Φ.Μ. 044175844 Κ.Α.Δ. 8ΟΡΥ (Ομάδα Μελ.)

ΕΛΕΥΘΕΡΙΟΣ ΤΣΑΚΑΝΙΚΑΣ
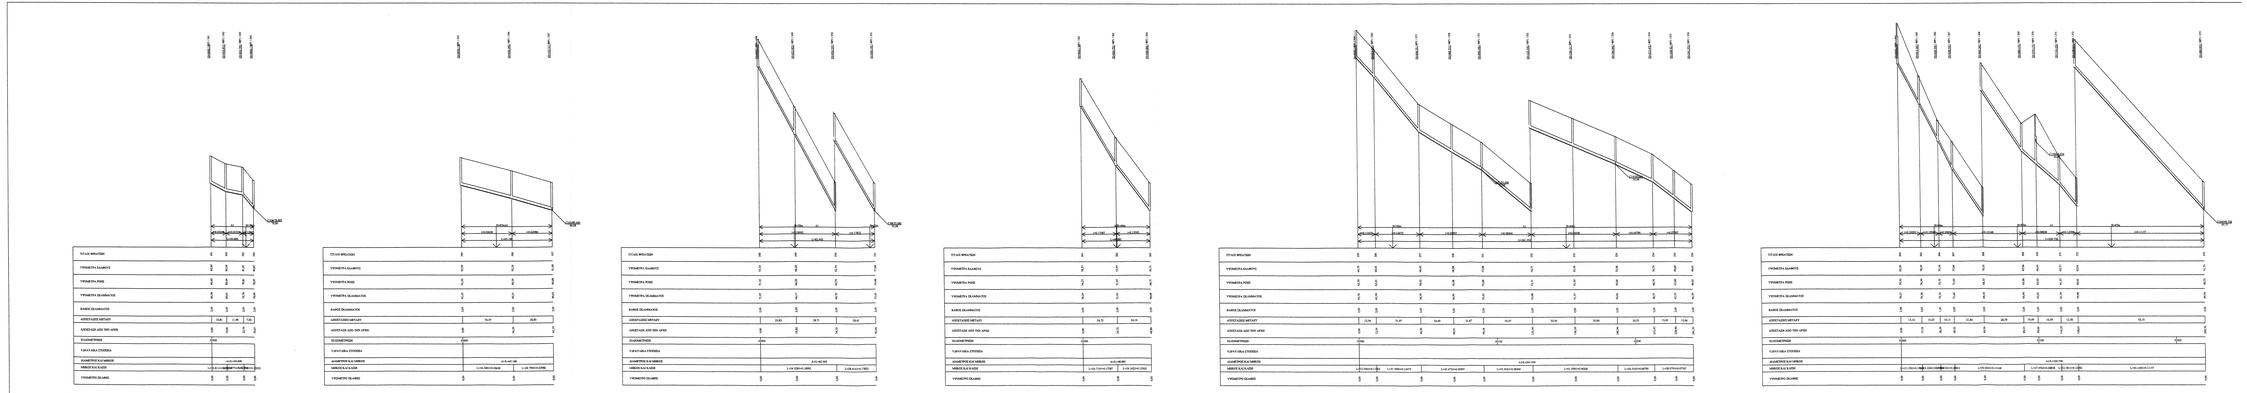
ΧΡΗΣΤΟΣ ΜΥΤΙΝΗΣ
ΗΛΕΚΤΡΟΜΗΧΑΝΙΚΟΣ