


ΙΔΙΩΤΙΚΗ ΣΥΝΔΕΣΗ

Τυπικό σχέδιο τομής κατά πλάτος της οδού
κλίμακα 1:50

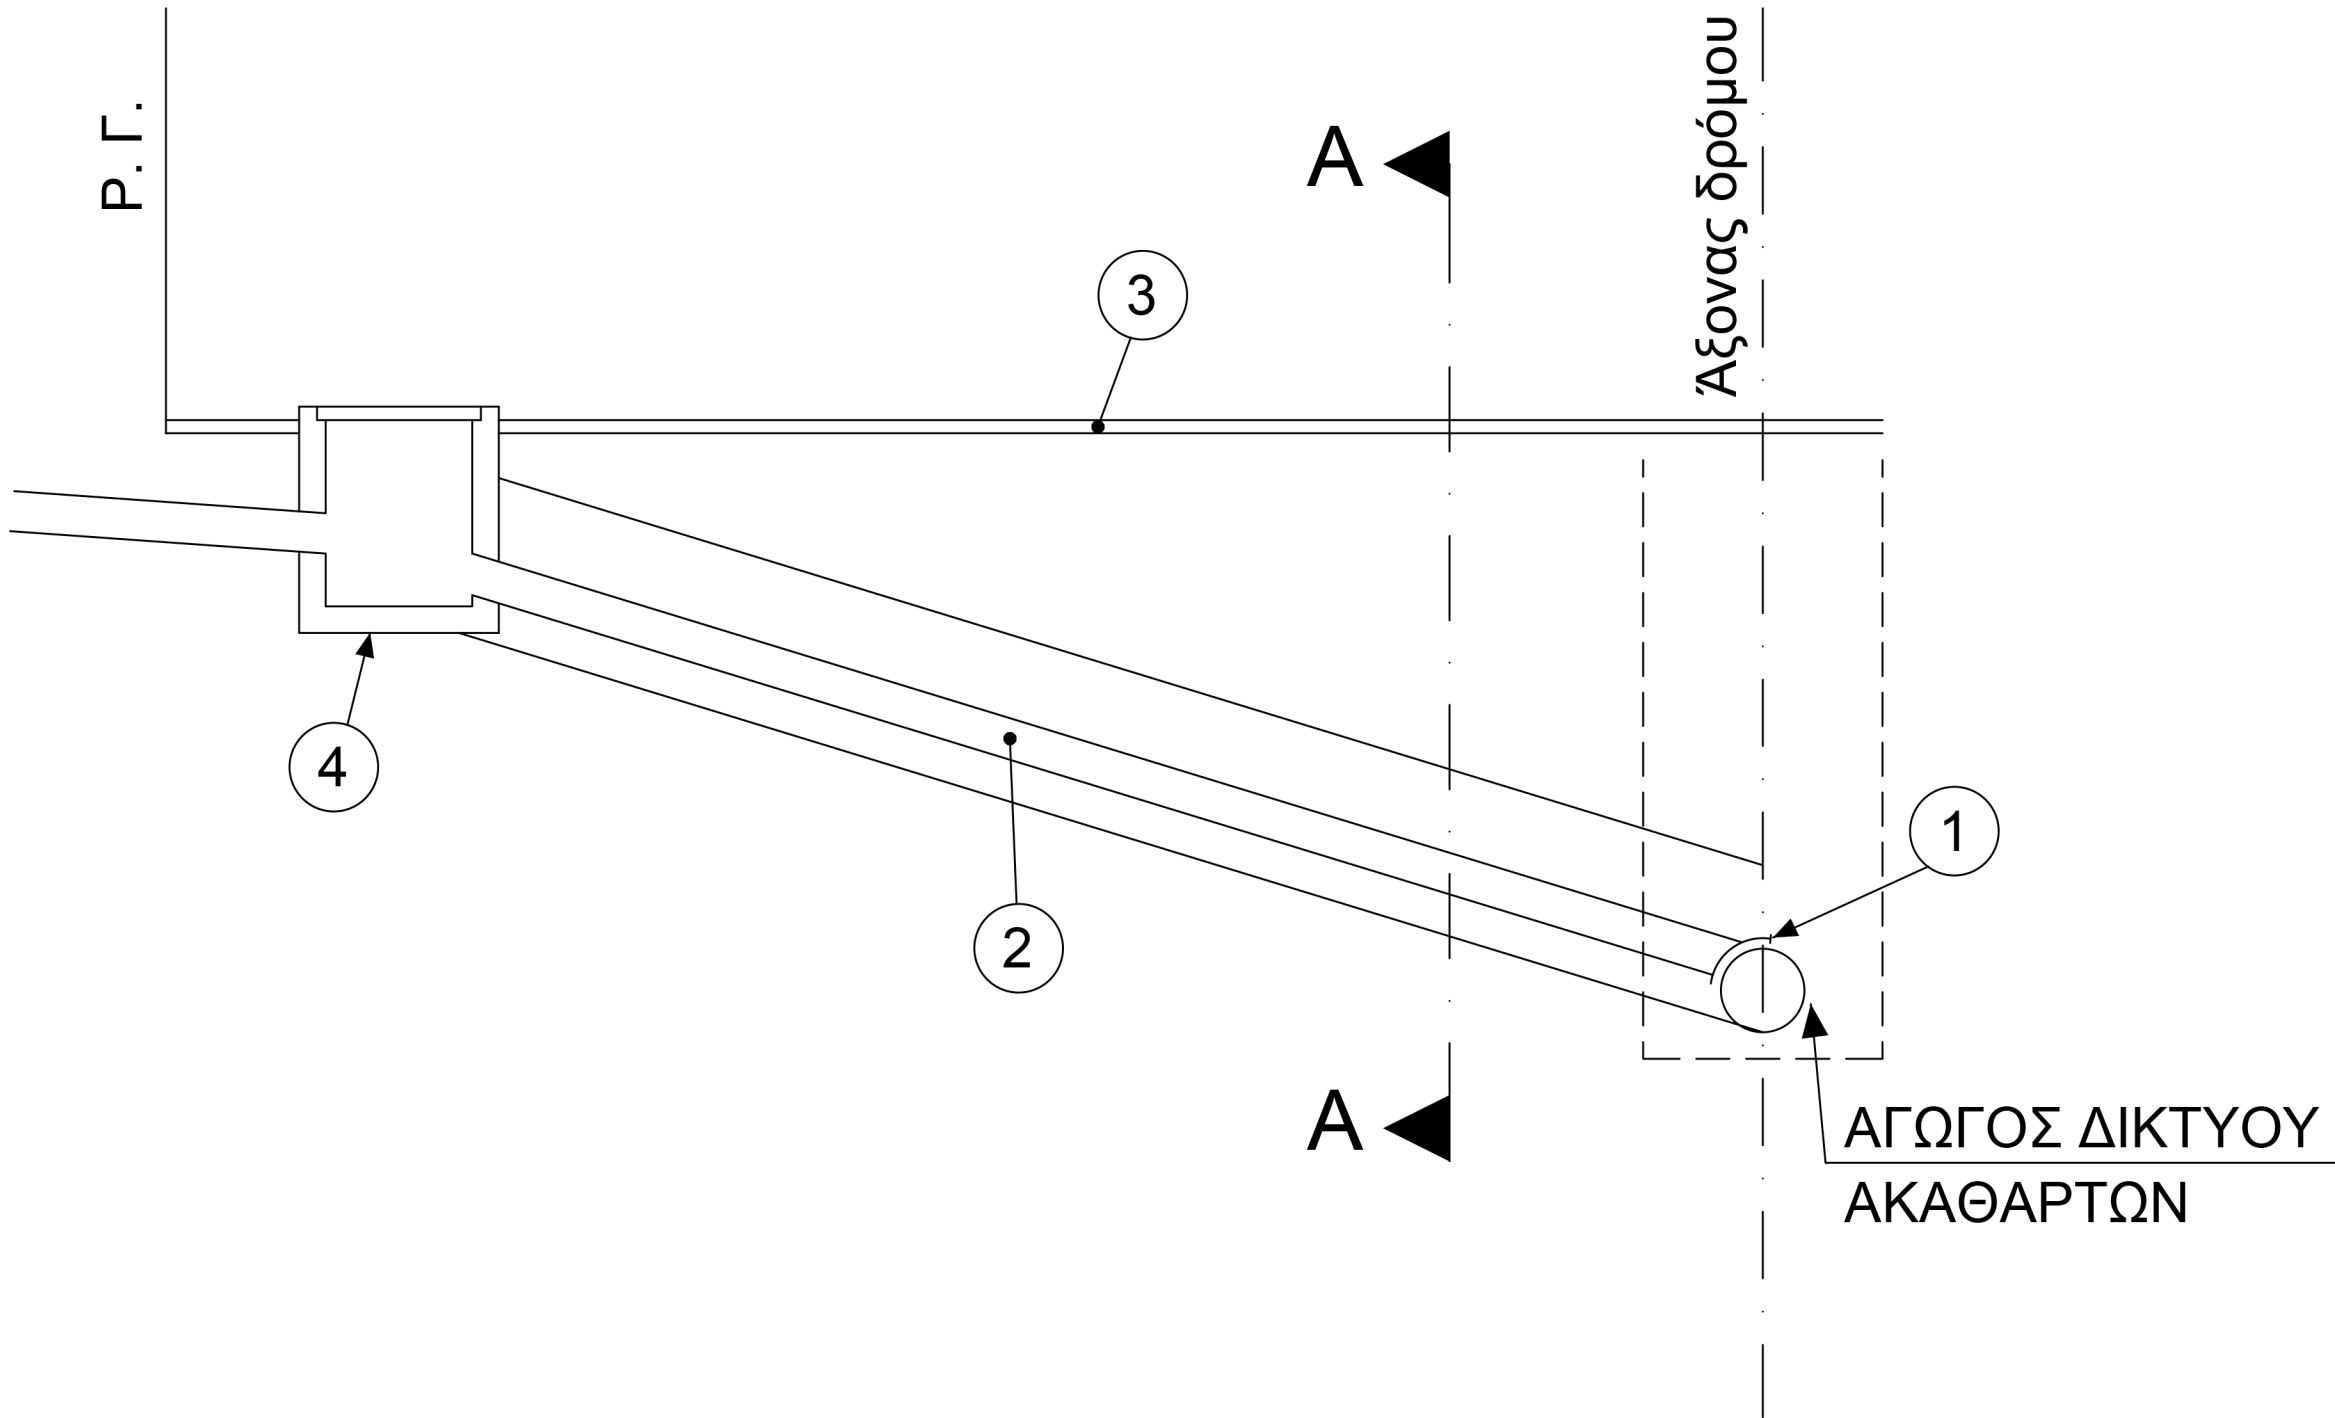

Προμέτρηση ιδιωτικής σύνδεσης

- Σαμάρι διακλάδωσης/σύνδεσης αγωγού PVC σ41
- Αγωγός PVC διαμ. Φ160 σειράς 41 με τον εγκιβωτισμό από άμμο
- Αποκατάσταση οδοστρωμάτων
- Προκατασκευασμένο φρεάτιο σύνδεσης 0,35x0,35μ, με χυτοσιδηρό κάλυμα αντοχής 15t

Τομή A-A (κλίμακα 1:10)



Τυπική διατομή Α (άσφαλτος)



Τυπική διατομή Β (σκυρόδεμα)



Τυπική διατομή Γ (άσφαλτος - σκυρόδεμα)



Τυπική διατομή Δ (πλακόστρωση)

ΙΔΙΟΚΤΗΤΗΣ	
ΔΗΜΟΣ ΖΗΡΟΥ	
ΕΡΓΟ	
ΕΣΩΤΕΡΙΚΟ ΔΙΚΤΥΟ ΑΠΟΧΕΤΕΥΣΗΣ ΑΚΑΘΑΡΤΩΝ ΣΤΟΝ ΟΙΚΙΣΜΟ ΘΕΣΠΡΩΤΙΚΟΥ ΤΗΣ Τ.Κ. ΘΕΣΠΡΩΤΙΚΟΥ ΤΟΥ ΔΗΜΟΥ ΖΗΡΟΥ	
ΘΕΣΗ	
Τ.Κ. ΘΕΣΠΡΩΤΙΚΟΥ ΔΗΜΟΥ ΖΗΡΟΥ	
ΜΕΛΕΤΗΤΗΣ	
ΘΕΜΑ ΣΧΕΔΙΟΥ :	
ΦΡΕΑΤΙΟ ΣΥΝΔΕΣΗΣ ΜΕ ΟΙΚΙΕΣ	
ΑΡΙΘ. ΣΧΕΔΙΟΥ	
ΚΛΙΜΑΚΑ :	
ΧΡΟΝΟΣ ΜΕΛΕΤΗΣ : ΦΕΒΡΟΥΑΡΙΟΣ 2018	
Ο ΣΥΝΤΑΞΑΣ	
ΕΛΕΓΧΘΗΚΕ	
Ο ΠΡΟΣΤΑΤΕΥΜΕΝΟΣ	
ΤΜΗΜΑΤΟΣ ΤΕΧΝΙΚΩΝ ΕΡΓΩΝ	
ΤΕΧΝΙΚΟΣ ΕΛΕΓΧΕΡΩΣ	ΜΗΧΑΝΙΚΟΣ ΕΛΕΓΧΕΡΩΣ
ΠΟΛΙΤΙΚΟΣ ΜΗΧΑΝΙΚΟΣ	ΤΟΠΟΓΡΑΦΟΣ ΜΗΧΑΝΙΚΟΣ
ΑΚΟΥΣΤΙΚΟΣ ΚΑΝΟΝΙΣΤΙΚΟΣ	ΜΗΧΑΝΙΚΟΣ ΟΡΥΚΤΩΝ ΠΟΡΩΝ