


ΚΑΤΩΦΗ
ΚΑΙΜΑΚΑ 1:25

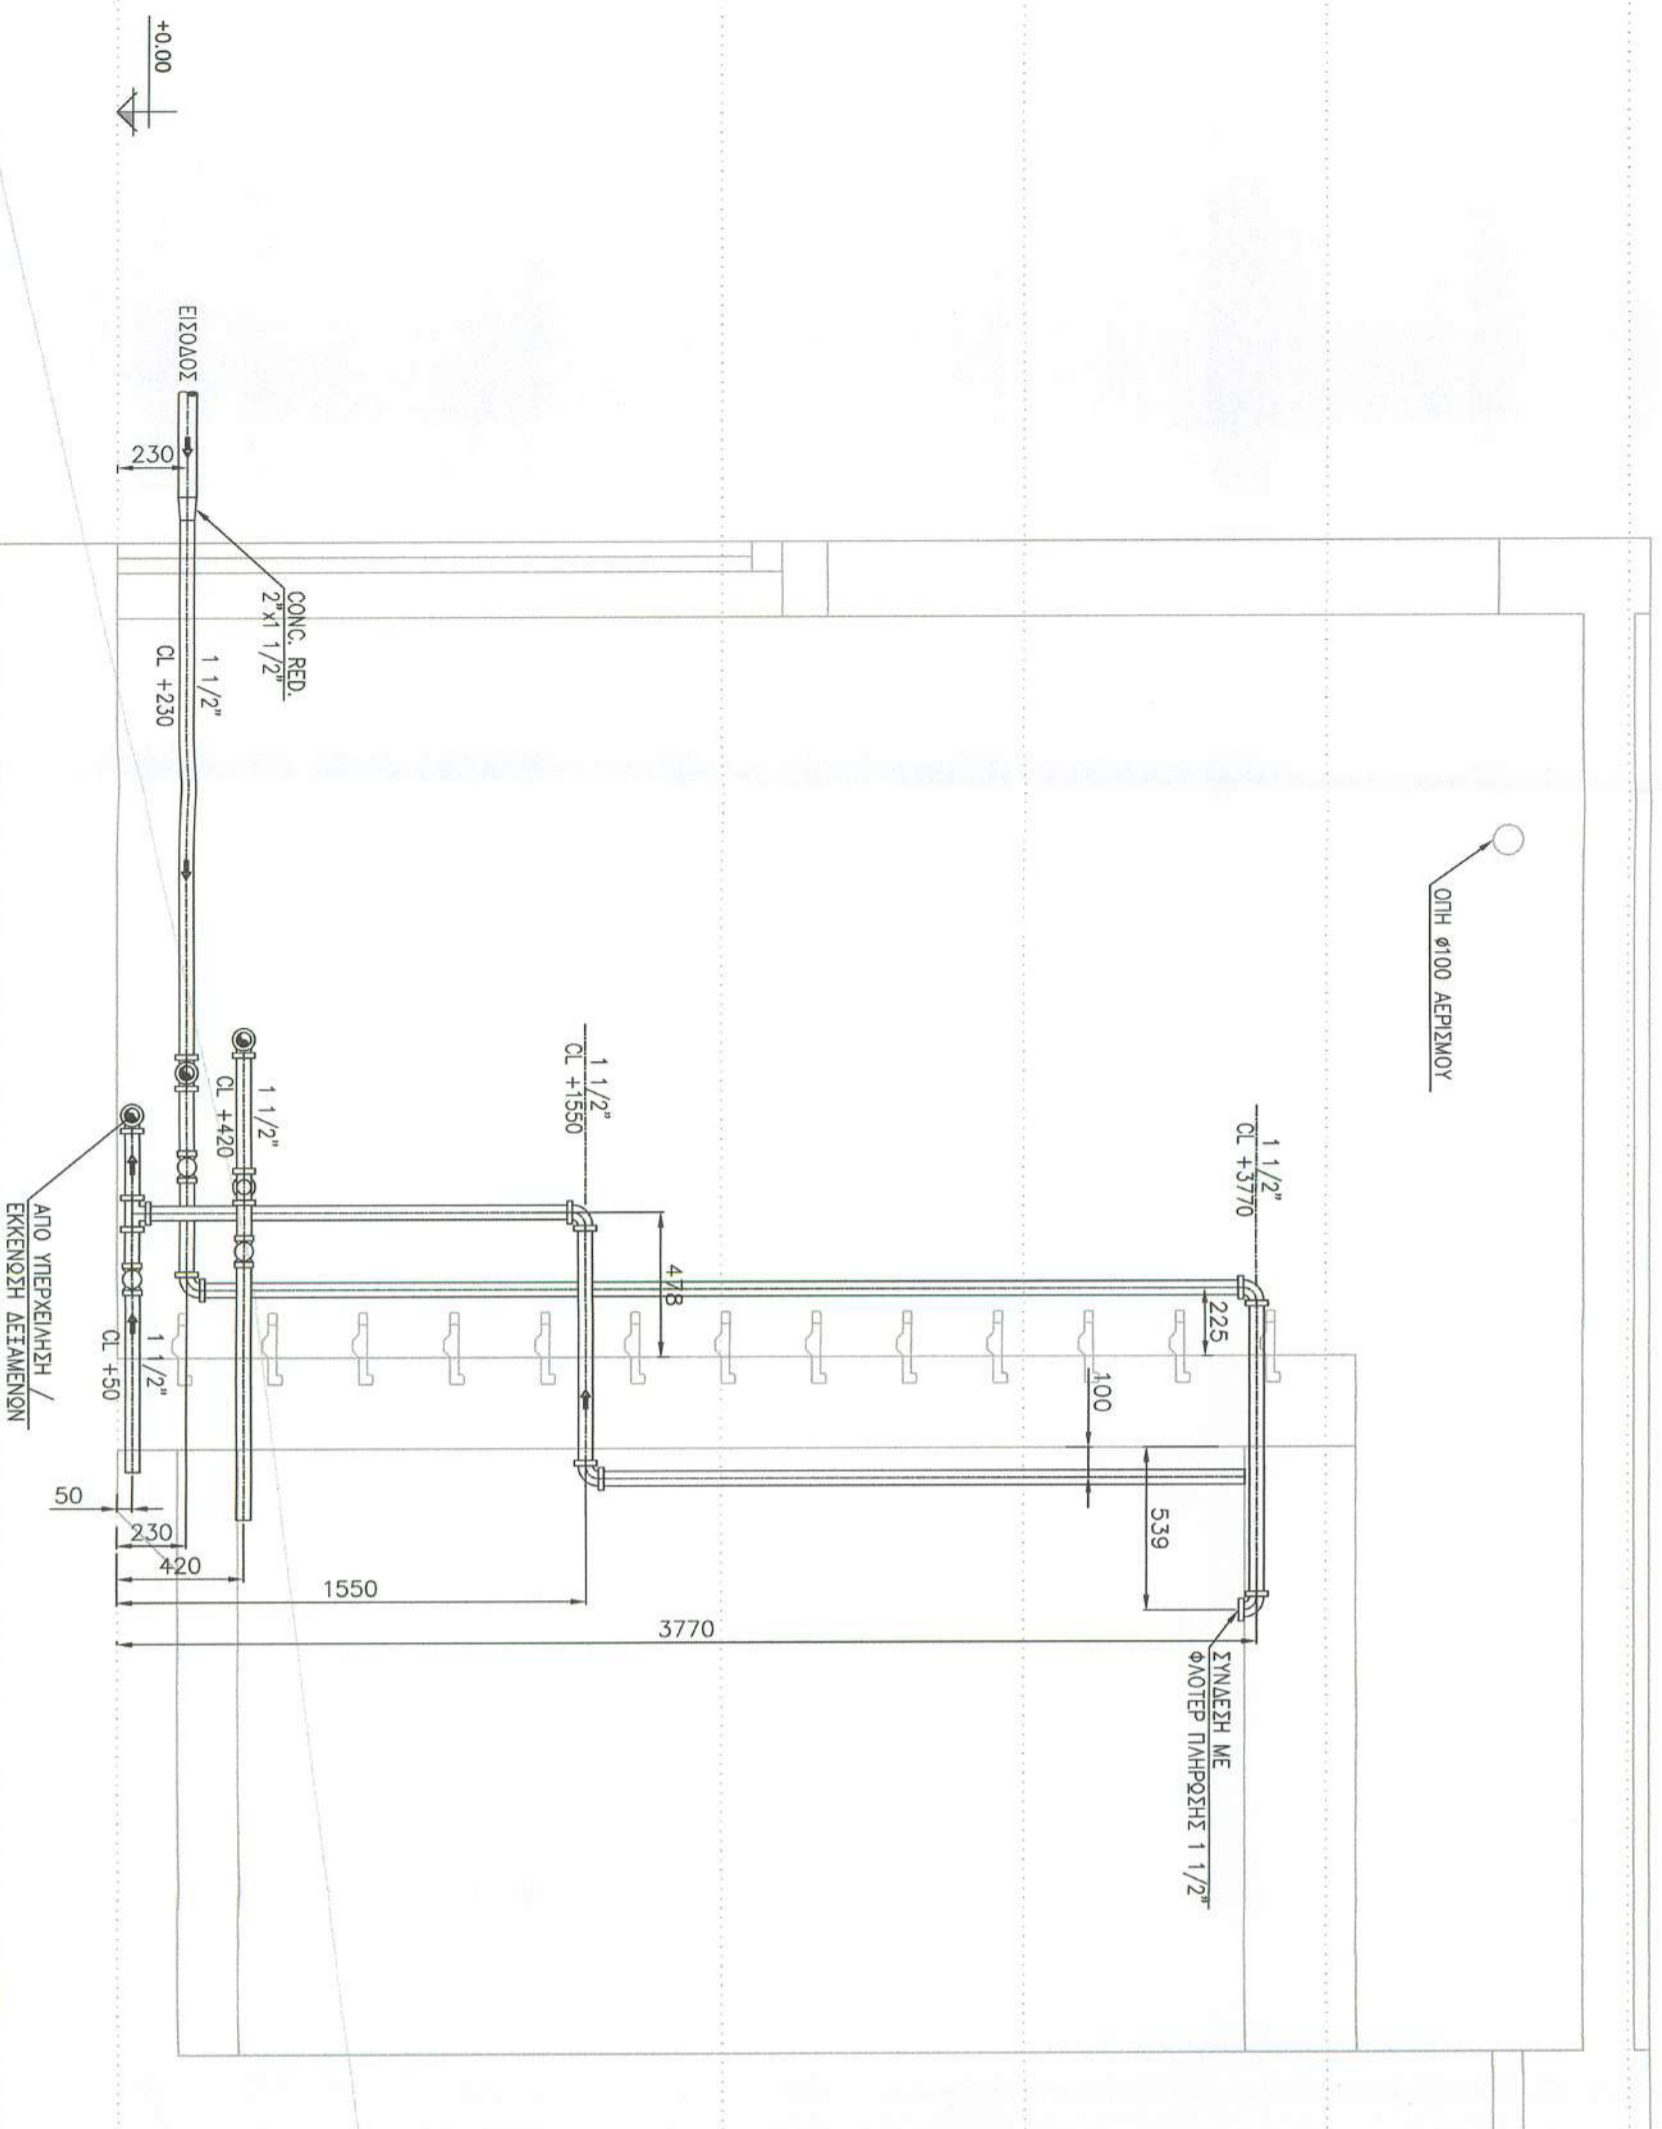

ΤΟΜΗ "Α-Α"
ΚΑΙΜΑΚΑ 1:25

ΣΗΜΕΙΩΣΕΙΣ

1. ΟΙ ΣΩΛΗΝΟΣΕΙΣ, ΤΑ ΕΞΑΡΤΗΜΑΤΑ ΚΑΙ ΒΑΝΕΙΣ ΘΑ ΕΙΝΑΙ ΚΑΤΑΛΛΗΛΑ ΓΙΑ ΔΙΚΤΥΑ ΠΙΕΣΗΣ 20 bar (PN20) Ή ΕΝΑΛΛΑΚΤΙΚΑ 150LB.
2. Η ΣΤΗΡΙΞΗ ΤΩΝ ΣΩΛΗΝΟΣΕΩΝ ΕΝΤΟΣ ΤΟΥ ΟΙΚΙΣΜΟΥ ΘΑ ΓΙΝΕΙ ΚΑΘΕ 1,5m.

ΠΕΡΙΦΕΡΕΙΑ ΗΠΕΙΡΟΥ
ΠΕΡΙΦΕΡΕΙΑΚΗ ΕΝΟΤΗΤΑ ΠΡΕΒΕΖΑΣ
ΔΗΜΟΣ ΖΗΡΟΥ

ΜΕΛΕΤΗ ΥΑΡΟΔΟΤΗΣΗΣ ΟΙΚΙΣΜΟΥ ΒΟΥΛΙΣΤΑΣ
ΤΟΠΙΚΗΣ ΚΟΙΝΟΤΗΤΑΣ ΠΑΝΑΓΙΑΣ

ΟΡΙΣΤΙΚΗ ΜΕΛΕΤΗ

ΣΥΜΒΑΣΗ: 28.08.2015

ΧΡΗΜΑΤΟΔΟΤΗΣΗ:

ΘΕΜΑ

ΔΕΞΑΜΕΝΗ ΝΕΡΟΥ Δ2 - ΜΗΧΑΝΟΛΟΓΙΚΗ ΕΓΚΑΤΑΣΤΑΣΗ

ΑΡ. ΣΧΕΔΙΟΥ

ΑΝΑΔΟΧΟΣ ΜΕΛΕΤΗΣ:

ΗΜ.5

ΚΑΙΜΑΚΑ

1:25

ΕΚΔΟΣΗ

ΕΜΒΕΛΕΙΑ Α.Ε.
ΕΜΒΕΛΕΙΑ Α.Ε.
ΣΥΜΒΟΥΛΟΓ - ΤΕΧΝΙΚΟΙ ΜΗΧΑΝΙΚΟΙ
ΑΥΛΙΟΥΣ 25 & ΠΥΛΟΠΟΥΛΟΥΔΕΣ-ΑΘΗΝΑ
ΑΡ.Μ.Α.Ε. 584485/01/9/05/1/56
ΑΦΜ: 999070090 - ΔΟΥ ΦΛΕΡ ΑΘΗΝΩΝ
ΤΗΛ: 2107294959 - ΦΑΞ: 2107299897

ΣΥΝΤΑΧΟΝΤΕΣ	ΗΜΕΡΗΝΑ	ΟΝΟΜΑΤΕΠΩΝΥΜΟ	ΥΠΟΓΡΑΦΗ
ΕΠΕΡΓΕΙΑ	28.08.2015	Φ. ΤΡΥΦΑΙΣ	
ΕΝΕΓΧΘΗΚΕ	28.09.2015	Β. ΤΣΙΜΠΑΝΤΟΣ	
ΕΓΚΡΙΣΗ	28.09.2015	Κ. ΣΤΕΦΑΝΙΔΟΥ	

ΕΝΕΡΓΕΙΑ	ΟΝΟΜΑΤΕΠΩΝΥΜΟ	ΗΜΕΡΟΜΗΝΙΑ	ΥΠΟΓΡΑΦΗ
ΕΝΕΓΧΘΗΚΕ	ΟΙ ΕΠΙΒΛΕΠΟΝΤΕΣ	01/11/2015	
ΕΓΚΡΙΣΗ	Ο ΠΡΟΪΣΤΑΜΕΝΟΣ	12-11-2015	

ΠΕΡΙΦΕΡΕΙΑ ΗΠΕΙΡΟΥ
ΠΕΡΙΦΕΡΕΙΑΚΗ ΕΝΟΤΗΤΑ ΠΡΕΒΕΖΑΣ
ΤΕΧΝΙΚΗ ΥΠΗΡΕΣΙΑ ΔΗΜΟΥ ΖΗΡΟΥ

ΕΓΚΡΙΣΗ

ΟΔΕΥΣΗ

ΚΩΔΙΚΟΣ ΥΠΗΛΙΚΟΥ ΔΡΑΧΕΩΣ

DZI | 4 | ME | ZIR | H | FI | VOI | HM. 5. 25.09.15