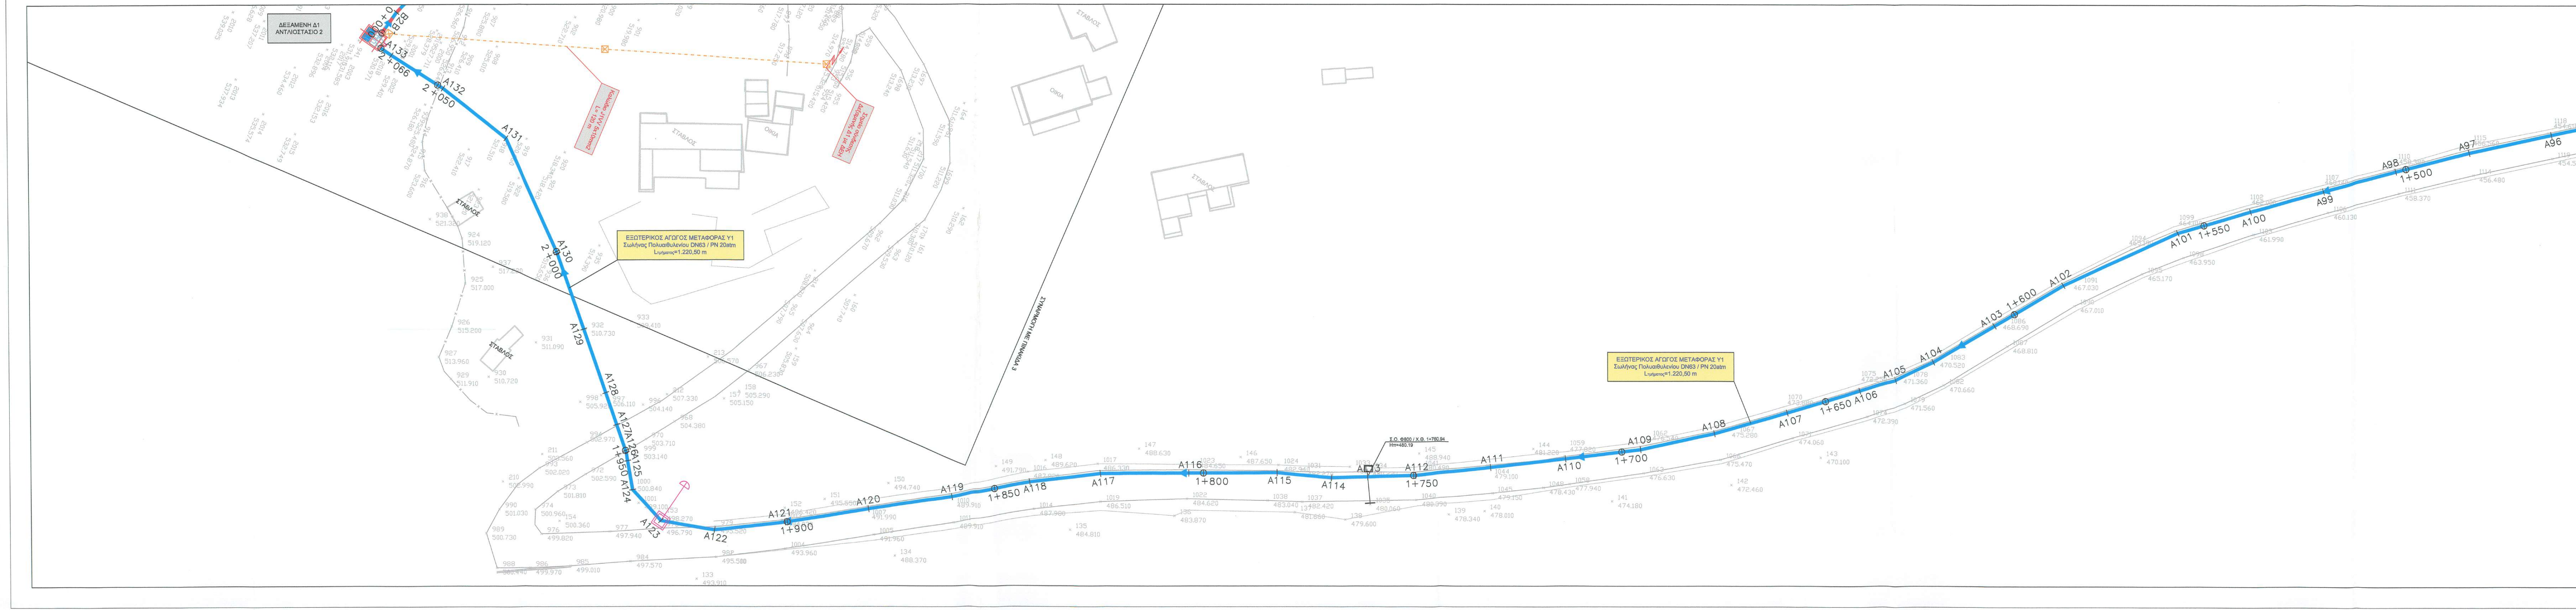
ΔΕΞΑΜΕΝΗ Δ1
ΑΝΤΛΙΟΣΤΑΣΙΟ 2
B28
0+000
A133
2+066
A132
2+050
A131
Καλώδιο J1VV 5x10mm2
L= 120 m
Σημείο σύνδεσης
Δεξαμενής Δ1 με ΔΕΗ
ΣΤΑΒΛΟΣ
ΟΙΚΙΑ
ΕΞΩΤΕΡΙΚΟΣ ΑΓΩΓΟΣ ΜΕΤΑΦΟΡΑΣ Υ1
Σωλήνας Πολυαιθυλενίου DN63 / PN 20atm
Lτμήματος=1.220,50 m
A130
2+000
A129
A128
A127
A126
A125
1+950
A124
A123
A122
A121
1+900
A120
A119
1+850
A118
A117
A116
1+800
A115
A114
A113
Σ.Ο. Φ800 / Χ.Θ. 1+760.94
Hπ=480.19
A112
1+750
A111
A110
1+700
A109
A108
ΕΞΩΤΕΡΙΚΟΣ ΑΓΩΓΟΣ ΜΕΤΑΦΟΡΑΣ Υ1
Σωλήνας Πολυαιθυλενίου DN63 / PN 20atm
Lτμήματος=1.220,50 m
A107
1+650
A106
A105
A104
A103
1+600
A102
A101
1+550
A100
A99
A98
1+500
A97
A96
ΣΥΝΑΡΜΟΓΗ ΜΕ ΠΙΝΑΚΙΔΑ 3

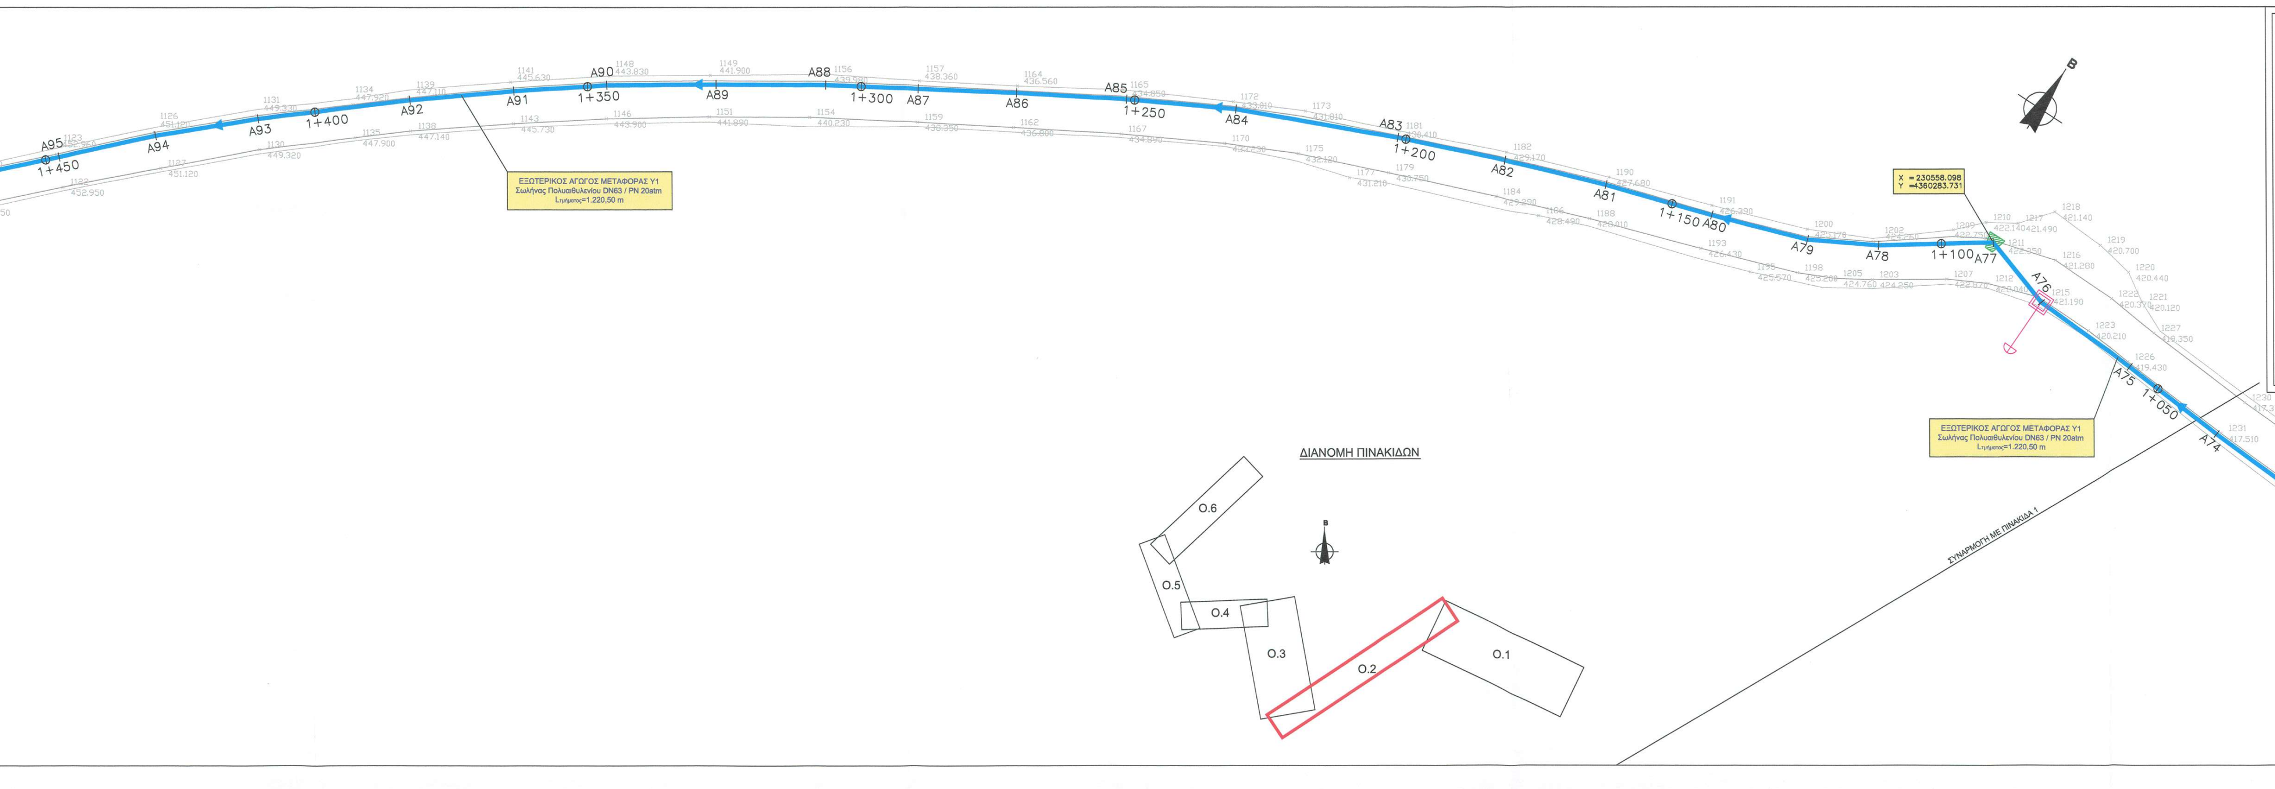

A95
1+450
A94
A93
1+400
A92
A91
1+350
A90
A89
A88
1+300
A87
A86
A85
1+250
A84
A83
1+200
A82
A81
1+150
A80
A79
A78
1+100
A77
A76
A75
1+050
A74
A73
A72
1+000
A71
A70
A69
ΕΞΩΤΕΡΙΚΟΣ ΑΓΩΓΟΣ ΜΕΤΑΦΟΡΑΣ Υ1
Σωλήνας Πολυαιθυλενίου DN63 / PN 20atm
Lτμήματος=1.220,50 m
X =230558.098
Y =4360283.731
ΕΞΩΤΕΡΙΚΟΣ ΑΓΩΓΟΣ ΜΕΤΑΦΟΡΑΣ Υ1
Σωλήνας Πολυαιθυλενίου DN63 / PN 20atm
Lτμήματος=1.220,50 m
ΣΥΝΑΡΜΟΓΗ ΜΕ ΠΙΝΑΚΙΔΑ 1
ΔΙΑΝΟΜΗ ΠΙΝΑΚΙΔΩΝ
Ο.1
Ο.2
Ο.3
Ο.4
Ο.5
Ο.6
Β

ΥΠΟΜΝΗΜΑ

- ΑΓΩΓΟΣ ΜΕΤΑΦΟΡΑΣ DN63 ΑΠΟ ΧΑΛΥΒΔΟΣΩΛΗΝΑ
- ΑΓΩΓΟΣ ΜΕΤΑΦΟΡΑΣ DN63 ΑΠΟ PE 3ης ΓΕΝΙΑΣ PN16 ATM
- ΑΓΩΓΟΣ ΔΙΑΝΟΜΗΣ DN75 ΑΠΟ ΧΑΛΥΒΔΟΣΩΛΗΝΑ
- ΑΓΩΓΟΣ ΔΙΑΝΟΜΗΣ DN75 ΑΠΟ PE 3ης ΓΕΝΙΑΣ PN16 ATM
- ΚΑΛΩΔΙΟ ΡΕΥΜΑΤΟΣ
- ΣΩΜΑ ΑΓΚΥΡΩΣΗΣ ΚΑΜΠΥΛΗΣ
- ΦΡΕΑΤΙΟ ΕΚΚΕΝΩΣΗΣ
- ΦΡΕΑΤΙΟ ΑΕΡΕΞΑΓΩΓΟΥ
- ΦΡΕΑΤΙΟ ΔΙΚΛΙΔΩΝ
- ΔΙΑΤΑΞΗ ΕΚΚΕΝΩΣΗΣ (ΧΩΡΙΣ ΦΡΕΑΤΙΟ)
- ΔΙΑΤΑΞΗ ΑΕΡΕΞΑΓΩΓΟΥ (ΧΩΡΙΣ ΦΡΕΑΤΙΟ)
- ⊠ ΗΛΕΚΤΡΟΛΟΓΙΚΟ ΦΡΕΑΤΙΟ

ΠΕΡΙΦΕΡΕΙΑ ΗΠΕΙΡΟΥ
ΠΕΡΙΦΕΡΕΙΑΚΗ ΕΝΟΤΗΤΑ ΠΡΕΒΕΖΑΣ
ΔΗΜΟΣ ΖΗΡΟΥ

ΜΕΛΕΤΗ ΥΔΡΟΔΟΤΗΣΗΣ ΟΙΚΙΣΜΟΥ ΒΟΥΛΙΣΤΑΣ ΤΟΠΙΚΗΣ ΚΟΙΝΟΤΗΤΑΣ ΠΑΝΑΓΙΑΣ

ΟΡΙΣΤΙΚΗ ΜΕΛΕΤΗ

ΣΥΜΒΑΣΗ: 28.08.2015
ΧΡΗΜΑΤΟΔΟΤΗΣΗ:

ΘΕΜΑ: ΟΡΙΖΟΝΤΙΟΓΡΑΦΙΑ ΠΡΟΤΕΙΝΟΜΕΝΟΥ ΑΓΩΓΟΥ Υ1 Χ.Θ. 1+000,00 ~ Χ.Θ. 2+066,00

ΑΡ. ΣΧΕΔΙΟΥ: Ο.2
ΚΛΙΜΑΚΑ: 1:500
ΕΚΔΟΣΗ:

ΑΝΑΔΟΧΟΣ ΜΕΛΕΤΗΣ:
ΕΜΒΕΛΕΙΑ Α.Ε.

ΕΜΒΕΛΕΙΑ Α.Ε.
ΣΥΜΒΟΥΛΟΙ ΓΕΩΤΕΧΝΙΚΟΙ ΜΗΧΑΝΙΚΟΙ
ΑΥΛΙΔΟΣ 25 & ΠΟΝΤΟΗΡΑΚΛΕΙΑΣ - ΑΘΗΝΑ
ΑΡ.Μ.Α.Ε. 58485/01/Β/05/156
ΑΦΜ. 999079390 · ΔΟΥ ΦΑΕΕ ΑΘΗΝΩΝ
ΤΗΛ.: 210 7298898 - ΦΑΞ: 210 7298897

ΣΥΝΤΑΧΘΗΚΕ: emvelia ΣΥΜΒΟΥΛΟΙ ΓΕΩΤΕΧΝΙΚΟΙ ΜΗΧΑΝΙΚΟΙ

	ΗΜΕΡ/ΝΙΑ	ΟΝΟΜΑΤΕΠΩΝΥΜΟ	ΥΠΟΓΡΑΦΗ
ΣΥΝΤΑΞΗ	25.09.2015	Κ. ΚΟΥΛΟΥΡΗΣ	
ΕΛΕΓΧΟΣ	25.09.2015	Β. ΤΣΙΛΙΜΑΝΤΟΣ	
ΕΓΚΡΙΣΗ	25.09.2015	Κ. ΧΑΤΖΗΑΝΤΩΝΙΟΥ	Κ.Χ'

ΠΕΡΙΦΕΡΕΙΑ ΗΠΕΙΡΟΥ
ΠΕΡΙΦΕΡΕΙΑΚΗ ΕΝΟΤΗΤΑ ΠΡΕΒΕΖΑΣ
ΤΕΧΝΙΚΗ ΥΠΗΡΕΣΙΑ ΔΗΜΟΥ ΖΗΡΟΥ

ΕΝΕΡΓΕΙΑ	ΟΝΟΜΑΤΕΠΩΝΥΜΟ	ΗΜΕΡΟΜΗΝΙΑ	ΥΠΟΓΡΑΦΗ
ΕΛΕΓΧΘΗΚΕ	ΟΙ ΕΠΙΒΛΕΠΟΝΤΕΣ ΜΙΣΗΡΛΗΣ ΓΕΩΡΓΙΟΣ ΤΟΠΟΓΡΑΦΟΣ ΜΗΧ/ΚΟΣ	ΦΙΛΙΠΠΙΑΔΑ 12-11-2015	
ΕΓΚΡΙΣΗ	Ο ΠΡΟΪΣΤΑΜΕΝΟΣ Ο ΠΡΟΪΣΤΑΜΕΝΟΣ ΤΜΗΜ. ΤΕΧΝ. ΕΡΓΩΝ		
ΘΕΩΡΗΣΗ	Ο ΔΙΕΥΘΥΝΤΗΣ ΑΚΡΙΒΗΣ ΚΩΝΣΤΑΝΤΙΝΟΣ ΜΗΧ. ΟΡΥΚΤΩΝ ΠΟΡΩΝ		

ΚΩΔΙΚΟΣ ΨΗΦΙΑΚΟΥ ΑΡΧΕΙΟΥ

DZI	1.4	ME	ZIR	H	FI	V00	O.2_25.09.15