ΕΞΩΤΕΡΙΚΟΣ ΑΓΩΓΟΣ ΜΕΤΑΦΟΡΑΣ Υ2
Χαλυβδοσωλήνας DN63 / Πάχος Τοιχ. 4,0mm
Lτμήματος=495,00 m
ΕΞΩΤΕΡΙΚΟΣ ΑΓΩΓΟΣ ΜΕΤΑΦΟΡΑΣ Υ2
Σωλήνας Πολυαιθυλενίου DN63 / PN 20atm
Lτμήματος=690,00 m
ΕΞΩΤΕΡΙΚΟΣ ΑΓΩΓΟΣ ΜΕΤΑΦΟΡΑΣ Υ2
Σωλήνας Πολυαιθυλενίου DN63 / PN 20atm
Lτμήματος=690,00 m
ΕΞΩΤΕΡΙΚΟΣ ΑΓΩΓΟΣ ΜΕΤΑΦΟΡΑΣ Υ2
Χαλυβδοσωλήνας DN63 / Πάχος Τοιχ. 4,0mm
Lτμήματος=67,50 m
ΕΞΩΤΕΡΙΚΟΣ ΑΓΩΓΟΣ ΜΕΤΑΦΟΡΑΣ Υ1
Σωλήνας Πολυαιθυλενίου DN63 / PN 20atm
Lτμήματος=1.220,50 m
X = 229811,178
Y =4359898,244
Σ.Ο. Φ800 / Χ.Θ. 0+424.19
Hm=518.31
Σ.Ο. Φ800 / Χ.Θ. 0+170.76
Hm=509.17
Σημείο σύνδεσης Δεξαμενής Δ1 με ΔΕΗ
Καλώδιο J1VV 5x10mm2
L= 120 m
ΔΕΞΑΜΕΝΗ Δ1
ΑΝΤΛΙΟΣΤΑΣΙΟ 2
ΣΥΝΑΡΜΟΓΗ ΜΕ ΠΙΝΑΚΙΔΑ 4
ΣΥΝΑΡΜΟΓΗ ΜΕ ΠΙΝΑΚΙΔΑ 2
ΣΤΑΒΛΟΣ
ΟΙΚΙΑ
ΣΤΑΒΛΟΣ
ΟΙΚΙΑ
ΣΤΑΒΛΟΣ
Β
0+850
0+800
0+750
0+700
0+650
0+600
0+550
0+500
0+450
0+400
0+350
0+300
0+250
0+200
0+150
0+100
0+050
0+000
2+066
2+050
2+000
B1
B2
B3
B4
B5
B6
B7
B8
B9
B10
B11
B12
B13
B14
B15
B16
B17
B18
B19
B20
B21
B22
B23
B24
B25
B26
B27
B28
B29
B30
B31
B32
B33
B34
B35
B36
B37
B38
B39
B40
B41
B42
B43
B44
B45
B46
B47
B48
B49
B50
B51
B52
A130
A131
A132
A133

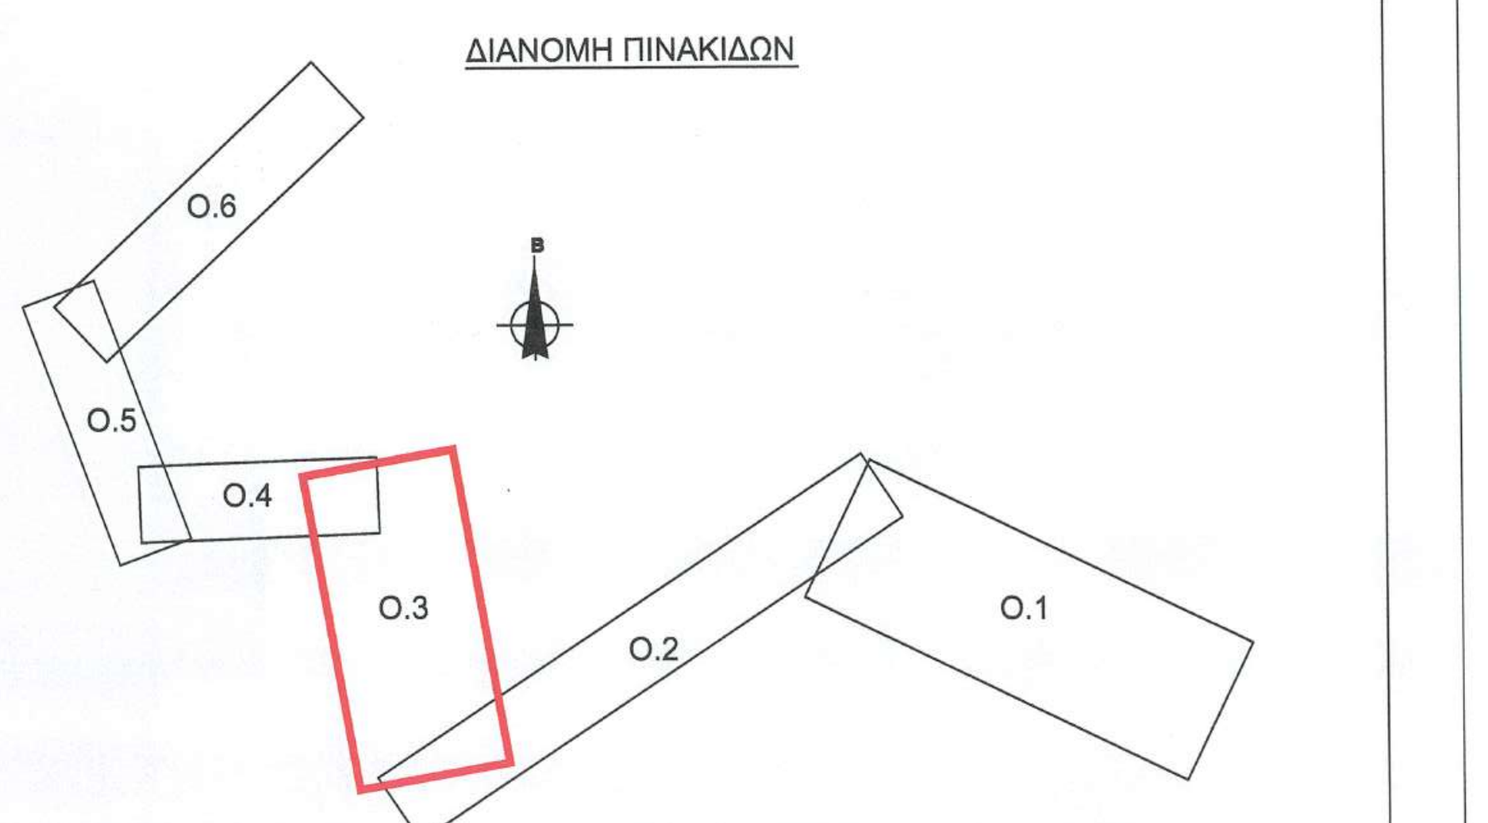
ΔΙΑΝΟΜΗ ΠΙΝΑΚΙΔΩΝ
Ο.1
Ο.2
Ο.3
Ο.4
Ο.5
Ο.6

ΥΠΟΜΝΗΜΑ

- ΑΓΩΓΟΣ ΜΕΤΑΦΟΡΑΣ DN63 ΑΠΟ ΧΑΛΥΒΔΟΣΩΛΗΝΑ
- ΑΓΩΓΟΣ ΜΕΤΑΦΟΡΑΣ DN63 ΑΠΟ PE 3ης ΓΕΝΙΑΣ PN16 ΑΤΜ
- ΑΓΩΓΟΣ ΔΙΑΝΟΜΗΣ DN75 ΑΠΟ ΧΑΛΥΒΔΟΣΩΛΗΝΑ
- ΑΓΩΓΟΣ ΔΙΑΝΟΜΗΣ DN75 ΑΠΟ PE 3ης ΓΕΝΙΑΣ PN16 ΑΤΜ
- ΚΑΛΩΔΙΟ ΡΕΥΜΑΤΟΣ
- ΣΩΜΑ ΑΓΚΥΡΩΣΗΣ ΚΑΜΠΥΛΗΣ
- ΦΡΕΑΤΙΟ ΕΚΚΕΝΩΣΗΣ
- ΦΡΕΑΤΙΟ ΑΕΡΕΞΑΓΩΓΟΥ
- ΦΡΕΑΤΙΟ ΔΙΚΛΙΔΩΝ
- ΔΙΑΤΑΞΗ ΕΚΚΕΝΩΣΗΣ (ΧΩΡΙΣ ΦΡΕΑΤΙΟ)
- ΔΙΑΤΑΞΗ ΑΕΡΕΞΑΓΩΓΟΥ (ΧΩΡΙΣ ΦΡΕΑΤΙΟ)
- ☒ ΗΛΕΚΤΡΟΛΟΓΙΚΟ ΦΡΕΑΤΙΟ

ΠΕΡΙΦΕΡΕΙΑ ΗΠΕΙΡΟΥ
ΠΕΡΙΦΕΡΕΙΑΚΗ ΕΝΟΤΗΤΑ ΠΡΕΒΕΖΑΣ
ΔΗΜΟΣ ΖΗΡΟΥ

ΜΕΛΕΤΗ ΥΔΡΟΔΟΤΗΣΗΣ ΟΙΚΙΣΜΟΥ ΒΟΥΛΙΣΤΑΣ ΤΟΠΙΚΗΣ ΚΟΙΝΟΤΗΤΑΣ ΠΑΝΑΓΙΑΣ

ΟΡΙΣΤΙΚΗ ΜΕΛΕΤΗ

ΣΥΜΒΑΣΗ: 28.08.2015
ΧΡΗΜΑΤΟΔΟΤΗΣΗ:

ΘΕΜΑ: ΟΡΙΖΟΝΤΙΟΓΡΑΦΙΑ ΠΡΟΤΕΙΝΟΜΕΝΟΥ ΑΓΩΓΟΥ Υ2 Χ.Θ. 0+000,00 ~ Χ.Θ. 0+750,00

ΑΡ. ΣΧΕΔΙΟΥ: Ο.3
ΚΛΙΜΑΚΑ: 1:500
ΕΚΔΟΣΗ:

ΑΝΑΔΟΧΟΣ ΜΕΛΕΤΗΣ:
ΕΜΒΕΛΕΙΑ Α.Ε.

ΕΜΒΕΛΕΙΑ Α.Ε.
ΣΥΜΒΟΥΛΟΙ ΓΕΩΤΕΧΝΙΚΟΙ ΜΗΧΑΝΙΚΟΙ
ΑΥΛΙΔΟΣ 26 & ΠΟΝΤΟΗΡΑΚΛΕΙΑΣ- ΑΘΗΝΑ
Α.Ρ. Μ. Α.Ε. 58465/01/Β/05/156
ΑΦΜ. 999079390 - ΔΟΥ ΦΑΕΕ ΑΘΗΝΩΝ
ΤΗΛ.: 2107298898 - ΦΑΞ: 2107298897

ΣΥΝΤΑΧΘΗΚΕ: emvelia

	ΗΜΕΡΑ	ΟΝΟΜΑΤΕΠΩΝΥΜΟ	ΥΠΟΓΡΑΦΗ
ΣΥΝΤΑΞΗ	25.09.2015	Κ. ΚΟΥΛΟΥΡΗΣ	
ΕΛΕΓΧΟΣ	25.09.2015	Β. ΤΣΙΛΙΜΑΝΤΟΣ	
ΕΓΚΡΙΣΗ	25.09.2015	Κ. ΧΑΤΖΗΑΝΤΩΝΙΟΥ	Κ. Χ''Αντωνίου

ΕΝΕΡΓΕΙΑ	ΟΝΟΜΑΤΕΠΩΝΥΜΟ	ΗΜΕΡΟΜΗΝΙΑ	ΥΠΟΓΡΑΦΗ
	ΟΙ ΕΠΙΒΛΕΠΟΝΤΕΣ		
ΕΛΕΓΧΘΗΚΕ	ΜΙΣΗΡΛΗΣ ΓΕΩΡΓΙΟΣ ΤΟΠΟΓΡΑΦΟΣ ΜΗΧΑΝΙΚΟΣ	Φιλιππιάδα 12-11-2015	
	Ο ΠΡΟΪΣΤΑΜΕΝΟΣ		
ΕΓΚΡΙΣΗ	Ο ΠΡΟΪΣΤΑΜΕΝΟΣ ΤΜΗΜ. ΤΕΧΝ. ΕΡΓΩΝ		
ΘΕΩΡΗΣΗ	Ο ΔΙΕΥΘΥΝΤΗΣ ΑΚΡΙΒΟΣ ΚΩΝΣΤΑΝΤΙΝΟΣ ΜΗΧ. ΟΡΥΚΤΩΝ ΠΟΡΩΝ		

ΠΕΡΙΦΕΡΕΙΑ ΗΠΕΙΡΟΥ
ΠΕΡΙΦΕΡΕΙΑΚΗ ΕΝΟΤΗΤΑ ΠΡΕΒΕΖΑΣ
ΤΕΧΝΙΚΗ ΥΠΗΡΕΣΙΑ ΔΗΜΟΥ ΖΗΡΟΥ

ΚΩΔΙΚΟΣ ΨΗΦΙΑΚΟΥ ΑΡΧΕΙΟΥ: DZI 1.4 MEZIR H FI V00 O.3_25.09.15