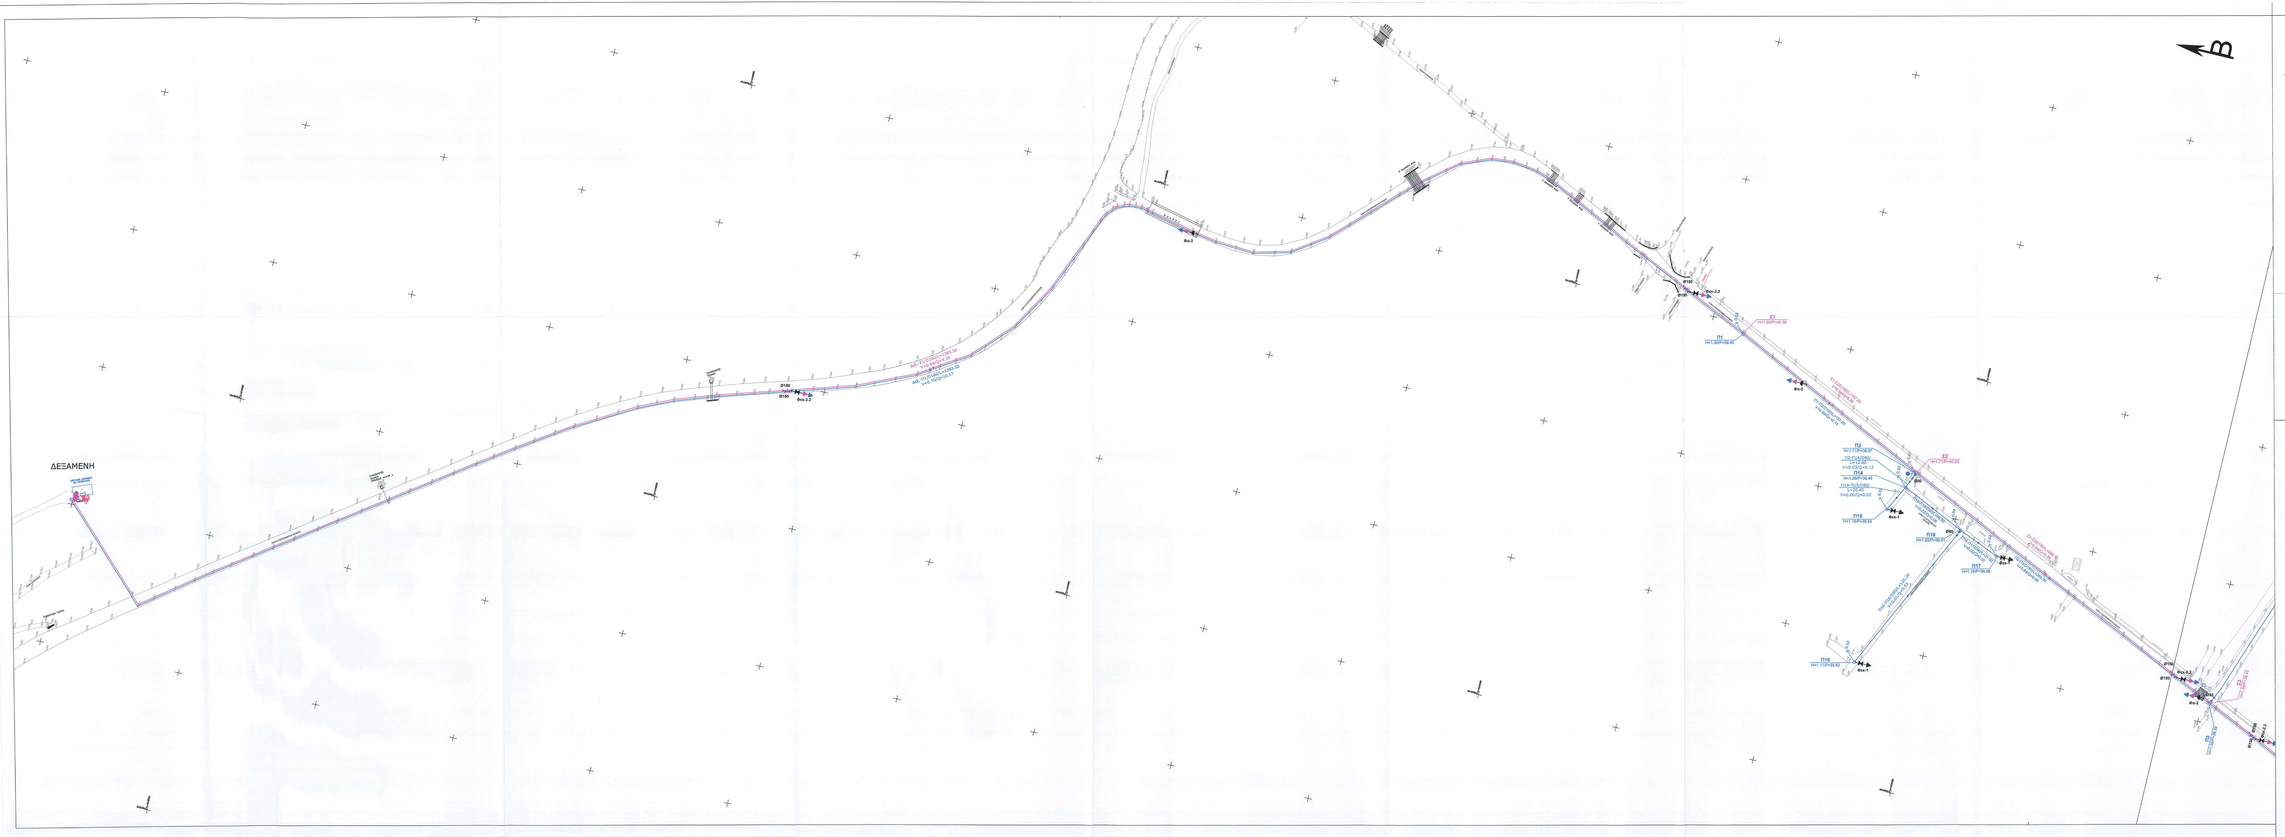

ΥΠΟΜΝΗΜΑ

- Κλάδος / Ον. Διάμετρος / Μήκος (m) — Τοπίτσης (πτλ) / Πορεύτη (πλ)
- Κλάδος — Πλαγιές κλάδου (%) — Υψόμετρα άξονα (m) / Πορεύτη εξόδου (%) / Πίεση (m)
- Φρεάτιο διακλάδωσης (Φδ)
- Φρεάτιο διακλάδ εκκένωσης (Φκ-1)
- Φρεάτιο δύο διακλάδων διακοπής και μιας διακλάδ εκκένωσης (Φκ-2.1)
- Φρεάτιο δύο διακλάδων διακοπής και δύο διακλάδων εκκένωσης (Φκ-2.2)
- Φρεάτιο διακλάδ αερεξαγωγού (Φα-1)
- Φρεάτιο δύο διακλάδων αερεξαγωγού (Φα-2)
- Πυροσβεστικός κρουνός διπλού στομίου
- Αγωγός δικτύου Πέτρας
- Αγωγός δικτύου Στρογγύλης

ΔΙΑΝΟΜΗ ΠΙΝΑΚΙΔΩΝ

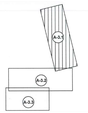

ΕΛΛΗΝΙΚΗ ΔΗΜΟΚΡΑΤΙΑ
ΠΕΡΙΦΕΡΕΙΑ ΗΠΕΙΡΟΥ
ΝΟΜΟΣ ΠΡΕΒΕΖΑΣ
ΔΗΜΟΣ ΖΗΡΟΥ

ΜΕΛΕΤΗ ΥΔΡΕΥΣΗΣ
Τ.Κ. ΠΕΤΡΑΣ ΔΗΜΟΥ ΖΗΡΟΥ &
Τ.Κ. ΣΤΡΟΓΓΥΛΗΣ ΔΗΜΟΥ ΑΡΤΑΙΩΝ

Σχέδιο:

ΟΡΙΖΟΝΤΙΟΓΡΑΦΙΑ - ΣΤΟΙΧΕΙΑ ΕΡΓΟΥ ΥΔΡΕΥΣΗΣ

ΦΥΛΛΟ (1/3)

Αναδοχος:
ΡΟΤΣΙΚΟΣ ΓΑΒΡΙΗΛ
Πολιτικός Μηχανικός - Πδιπλωμ.
Κάβαλας 19, 15233 Χαλάνδρι
τηλ. 2106256151
email: protsos@gmail.com

ΓΑΒΡΙΗΛ Α. ΡΟΤΣΙΚΟΣ
ΠΟΛΙΤΙΚΟΣ ΜΗΧΑΝΙΚΟΣ Ε.Μ.Π.
ΜΕΛΟΣ ΤΕΕ, ΑΡΙΘΜΟΣ ΜΗΤΡΩΟΥ 105203
ΚΟΡΥΤΣΑ 19 - 15233 ΧΑΛΑΝΔΡΙ - Τηλ.: 2106256151
ΑΦΜ: 077855328 - ΔΟΥ: ΧΑΛΑΝΔΡΙΟΥ

Επιβλέπουσα Υπηρεσία: Τ.Υ. ΔΗΜΟΥ ΖΗΡΟΥ

ΕΚΔΟΣΗ: ΦΙΛΙΠΠΙΑΔΑ 03-05-2016

ΘΕΩΡΗΘΗΚΕ:

Κλίμακα	Αριθμός Σχεδίου	Ημερομηνία
1:1.000	Α-3.1	Μάιος 2016