


ΕΛΛΗΝΙΚΗ ΔΗΜΟΚΡΑΤΙΑ  
ΠΕΡΙΦΕΡΕΙΑ ΗΠΕΙΡΟΥ  
ΝΟΜΟΣ ΠΡΕΒΕΖΑΣ  
ΔΗΜΟΣ ΖΗΡΟΥ

ΜΕΛΕΤΗ ΥΔΡΕΥΣΗΣ  
Τ.Κ. ΠΕΤΡΑΣ ΔΗΜΟΥ ΖΗΡΟΥ &  
Τ.Κ. ΣΤΡΟΓΓΥΛΗΣ ΔΗΜΟΥ ΑΡΤΑΙΩΝ

ΑΤΟΜΙΚΗ ΠΑΡΟΧΗ  
ΣΥΝΔΕΣΜΟΛΟΓΙΑ ΥΔΡΟΜΕΤΡΗΤΗ ΜΕ ΔΙΚΤΥΟ ΥΔΡΕΥΣΗΣ

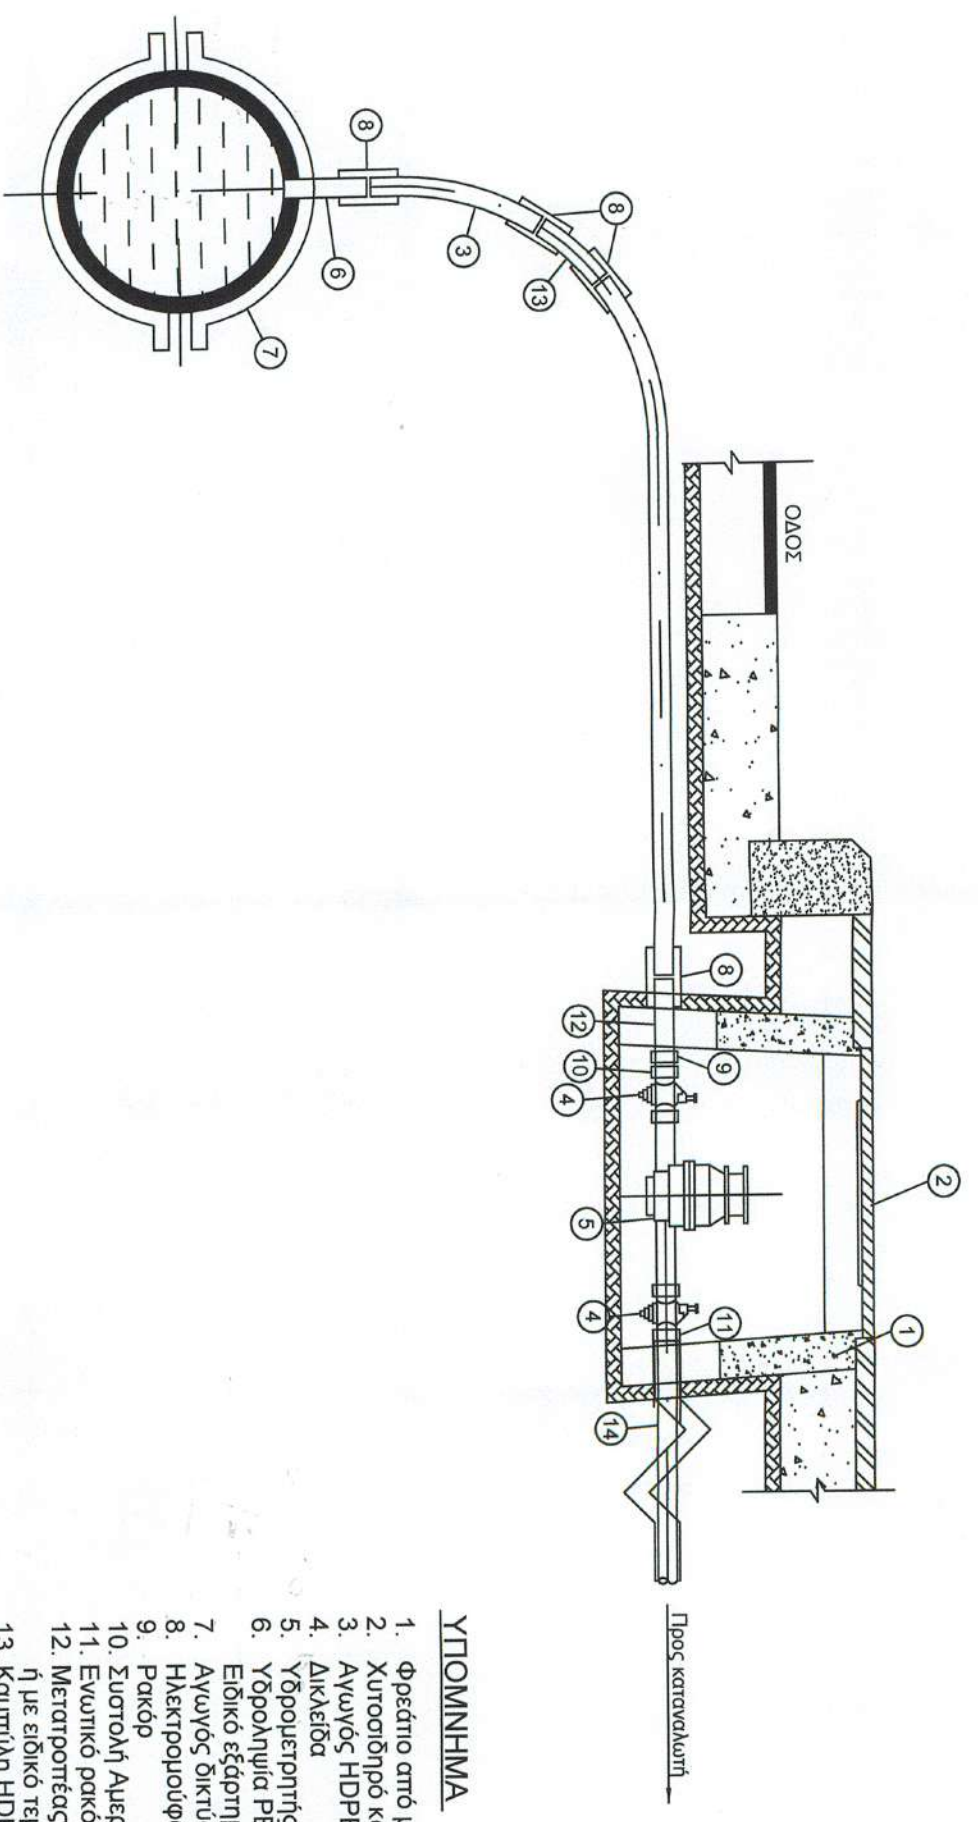

ΥΠΟΜΝΗΜΑ

1. Φρέατο από λιπτόν
2. Χυτοσίδηρο κάλυμμα φρεστίου
3. Αγωγός HDPE (μεγέθους από Ø20 έως Ø32)
4. Δικλείδα
5. Υδρομετρητής
6. Υδροληψία PE
7. Ειδικό εξάρτημα σέλας παροχής με προέκταση
8. Αγωγός δικτύου ύδρευσης
9. Ηλεκτρομούφα
10. Ρακόρ
11. Συστοιχία Ανερίκτης
12. Συστοιχία Ανερίκτης
13. Μεταρροπές PE/STEEL (Σύνδεση με ηλεκτρομούφα ή με ειδικό τεμάχιο DROWLOCK χωρίς ηλεκτρομούφα)
14. Καλιπνήλ HDPE (τροποποιείται ανάλογα με τις τοπικές συνθήκες)
15. Δικτυωμένο πολυαιθυλένιο χρώματος λευκού με τριβήληλα σωλήνα χρώματος μπλέ

<p>ΕΛΛΗΝΙΚΗ ΔΗΜΟΚΡΑΤΙΑ ΠΕΡΙΦΕΡΕΙΑ ΗΠΕΙΡΟΥ ΝΟΜΟΣ ΠΡΕΒΕΖΑΣ ΔΗΜΟΣ ΖΗΡΟΥ</p> <p>ΜΕΛΕΤΗ ΥΔΡΕΥΣΗΣ Τ.Κ. ΠΕΤΡΑΣ ΔΗΜΟΥ ΖΗΡΟΥ &amp; Τ.Κ. ΣΤΡΟΓΓΥΛΗΣ ΔΗΜΟΥ ΑΡΤΑΙΩΝ</p>		
<p>Σχέδιο:</p> <p><b>ΣΥΝΔΕΣΗ ΠΑΡΟΧΗΣ</b></p>		
<p>Ανάδοχος:</p> <p><b>ΡΟΤΣΚΟΣ ΓΑΒΡΙΗΛ</b> Πολιτικός Μηχανικός - Υποαυτός Κόβρου 19, 15232 Χαλάνδρι τηλ. 2108259751 email: grotskos@gmail.com</p>		
<p><b>ΓΑΒΡΙΗΛ ΜΙΚ. ΡΟΤΣΚΟΣ</b> ΠΟΛΙΤΙΚΟΣ ΜΗΧΑΝΙΚΟΣ Ε.Μ.Π. ΜΕΛΟΣ Τ.Ε.Ε. ΔΕΙΟΜΟΣ ΜΗΤΡΟΥ 105260 ΚΟΒΡΟΥ 19 - 152 32 ΧΑΛΑΝΔΡΙ - ΤΗΛ.: 210 8259751 ΑΦΜ: 073655328 - ΔΟΥ: ΧΑΛΑΝΔΡΙΟΥ</p>		
<p>Επιβλέπουσα Υπηρεσία: <b>Τ.Υ. ΔΗΜΟΥ ΖΗΡΟΥ</b></p>		
ΕΛΕΓΧΘΗΚΕ	<p>ΦΙΛΙΝΙΔΑ 27-06-2016 Ο ΕΛΕΓΞΑΣ</p> <p>ΜΙΣΗΡΑΣ ΓΕΩΡΓΙΟΣ ΥΠΟΔΡΟΜΟΣ ΔΗΜΑΡΧΟΣ</p>	
ΘΕΩΡΗΘΗΚΕ	<p>Κλίμακα: <b>1:10</b></p> <p>Αριθμός Σχεδίου: <b>F-7</b></p> <p>Ημερομηνία: <b>Μάιος 2016</b></p>	