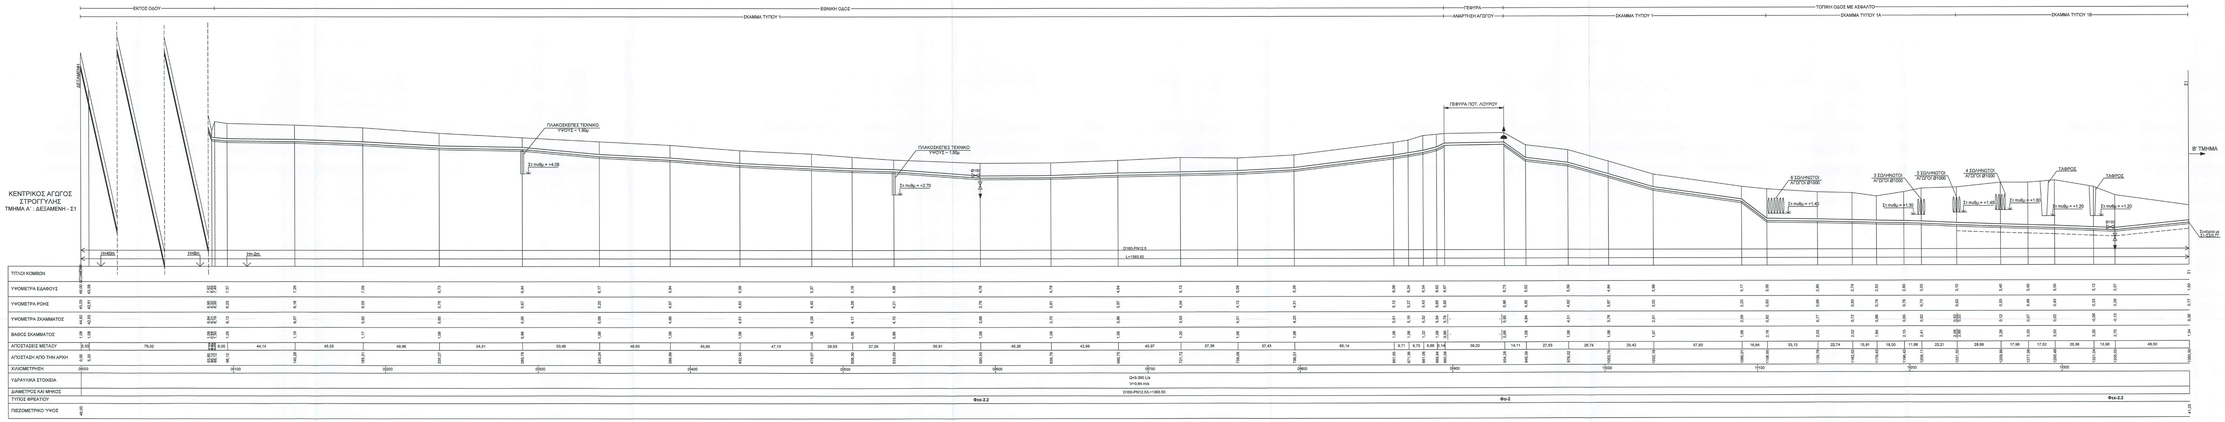

ΥΠΟΜΝΗΜΑ ΜΗΚΟΤΟΜΩΝ

- Φρεάτιο δικλείδας διακοπής
- Φρεάτιο δικλείδας εκκένωσης
- Φρεάτιο δικλείδας αεριζηγωγού

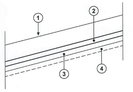

1. Γραμμή εδάφους ή εγκάρσιος οδού
2. Αγωγός ύδρευσης
3. Υπόβαση με άμμο
4. Υπόβαση με θραυστό υλικό

ΕΛΛΗΝΙΚΗ ΔΗΜΟΚΡΑΤΙΑ
ΠΕΡΙΦΕΡΕΙΑ ΗΠΕΙΡΟΥ
ΝΟΜΟΣ ΠΡΕΒΕΖΑΣ
ΔΗΜΟΣ ΖΗΡΟΥ

ΜΕΛΕΤΗ ΥΔΡΕΥΣΗΣ
Τ.Κ. ΠΕΤΡΑΣ ΔΗΜΟΥ ΖΗΡΟΥ &
Τ.Κ. ΣΤΡΟΓΓΥΛΗΣ ΔΗΜΟΥ ΑΡΤΑΙΩΝ

Σχέδιο:

ΚΑΤΑ ΜΗΚΟΣ ΤΟΜΕΣ

ΦΥΛΛΟ (1/4)

ΚΕΝΤΡΙΚΟΙ ΑΓΩΓΟΙ ΠΕΤΡΑΣ - ΣΤΡΟΓΓΥΛΗΣ ΣΕ ΚΟΙΝΟ ΣΚΑΜΜΑ
ΤΜΗΜΑ Α΄: ΔΕΣΑΜΕΝΗ ΕΩΣ ΠΤΙ21

Ανάδοχος:
ΡΟΤΣΚΟΣ ΓΑΒΡΙΗΛ
Πολιτικός Μηχανικός - Υδρολογία
Κάβρου 16, 15232 Χαλάνδρι
τηλ. 3106258751
email: grotskos@gmail.com

ΓΑΒΡΙΗΛ ΝΙΚ. ΡΟΤΣΚΟΣ
ΠΟΛΙΤΙΚΟΣ ΜΗΧΑΝΙΚΟΣ Ε.Μ.Π.
ΜΕΛΟΣ Τ.Ε.Ε. ΔΕΛΤΙΟΣ ΜΗΤΡΩΟΥ 150360
ΚΟΔΡΟΥ 16 ΤΗΛ 32 ΧΑΛΑΝΔΡΙ - ΤΗΛ.: 210 6598781
ΑΦΜ: 075165529 - ΔΟΥ: ΧΑΛΑΝΔΡΙΟΥ

Επιβλέπουσα Υπηρεσία: Τ.Υ. ΔΗΜΟΥ ΖΗΡΟΥ

ΕΚΤΕΛΕΣΘΗΚΕ: ΦΙΛΙΠΠΙΑΔΑ 07-06-2016
ΟΙ ΕΛΕΓΧΟΝΤΕΣ
ΤΟΠΟΓΡΑΦΟΣ ΜΗΧΑΝΙΚΟΣ

ΘΕΩΡΗΘΗΚΕ:
ΤΟ ΑΡΜΟΔΙΟ ΤΜΗΜΑ
ΤΟΠΟΓΡΑΦΙΚΩΝ ΕΡΓΩΝ

Κλίμακα	Αριθμός Σχεδίου	Ημερομηνία
1:1.000 / 1:100	**Β-1**	Μάιος 2016