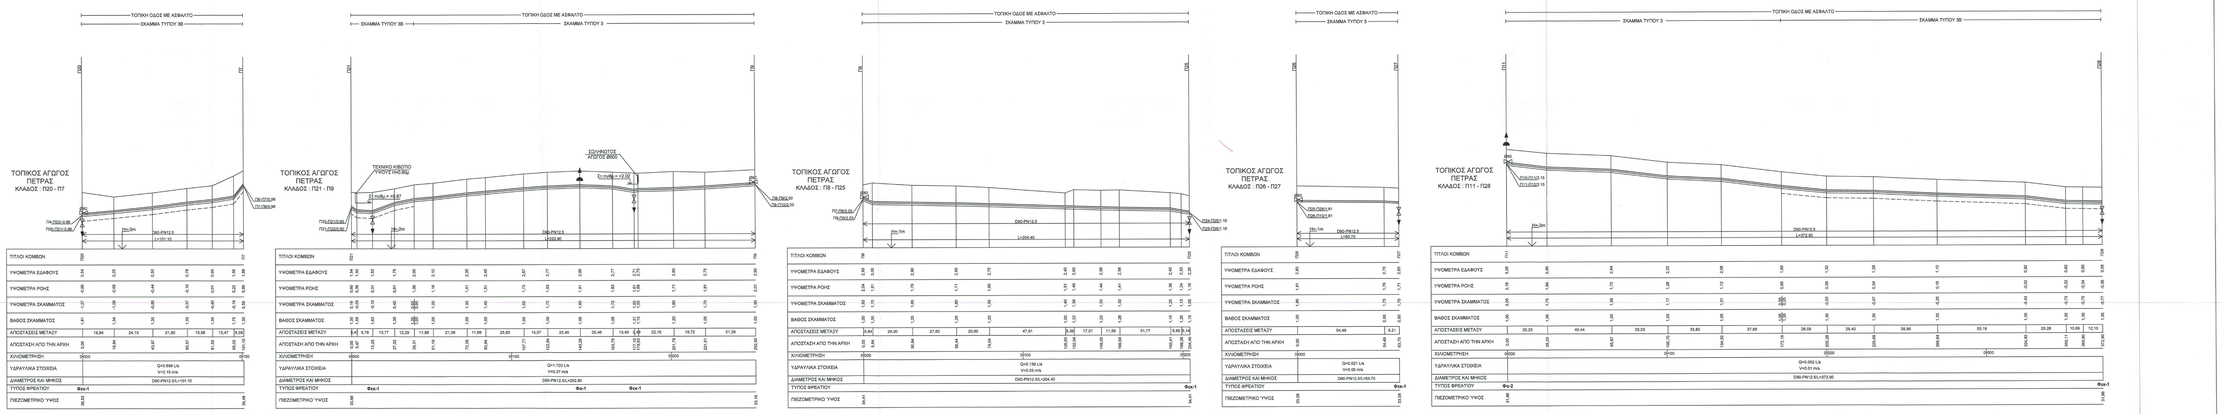

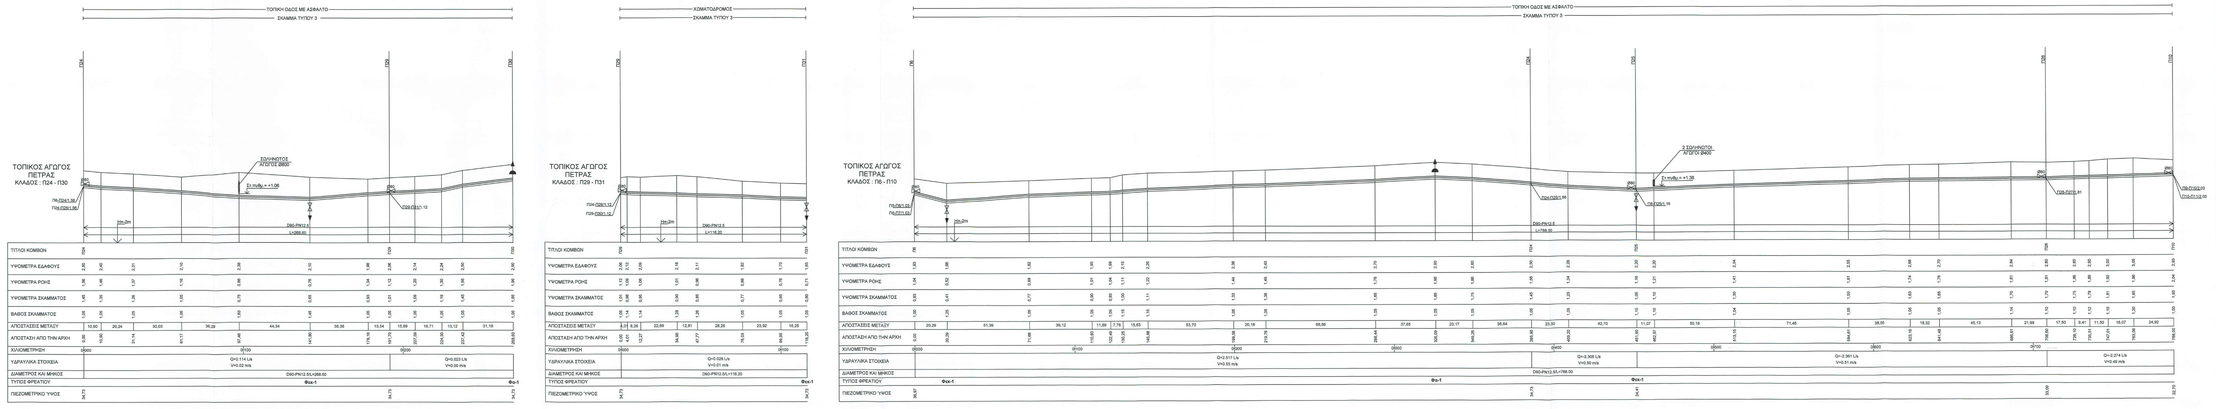

ΥΠΟΜΝΗΜΑ ΜΗΚΟΤΟΜΩΝ

Σ=0 Φρεάτιο δικλείδας διακοπής

Φρεάτιο δικλείδας εκκένωσης

Φρεάτιο δικλείδας αεροεξαγωγού

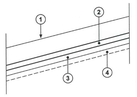

1. Γραμμή εδάφους ή ερείσματος οδού
2. Αιμωγός ύδρευσης
3. Υπόβαση με άμμο
4. Υπόβαση με θραυστό υλικό

ΕΛΛΗΝΙΚΗ ΔΗΜΟΚΡΑΤΙΑ
ΠΕΡΙΦΕΡΕΙΑ ΗΠΕΙΡΟΥ
ΝΟΜΟΣ ΠΡΕΒΕΖΑΣ
ΔΗΜΟΣ ΖΗΡΟΥ

ΜΕΛΕΤΗ ΥΔΡΕΥΣΗΣ Τ.Κ. ΠΕΤΡΑΣ ΔΗΜΟΥ ΖΗΡΟΥ & Τ.Κ. ΣΤΡΟΓΓΥΛΗΣ ΔΗΜΟΥ ΑΡΤΑΙΩΝ

Σχέδιο:

ΚΑΤΑ ΜΗΚΟΣ ΤΟΜΕΣ

ΦΥΛΛΟ (4/4)

ΤΟΠΙΚΟΙ ΑΓΩΓΟΙ ΠΕΤΡΑΣ

ΚΛΑΔΟΙ : Π20-Π7, Π21-Π9, Π8-Π25, Π26-Π27, Π11-Π28, Π24-Π30, Π29-Π31, Π6-Π10

Ανάδοχος:
ΡΟΤΣΚΟΣ ΓΑΒΡΙΗΛ
Πολιτικός Μηχανικός - Υδρολογός
Κάβαλα 16, 15232 Χαλάνδρι
τηλ. 2105250915
email: protskos@gmail.com

ΓΑΒΡΙΗΛ Ν. ΡΟΤΣΚΟΣ
ΠΟΛΙΤΙΚΟΣ ΜΗΧΑΝΙΚΟΣ Ε.Μ.Π.
ΜΕΛΟΣ Τ.Ε.Ε. ΑΡΙΘΜΟΣ ΜΗΤΡΩΟΥ 105583
ΑΣΚΗΣΗ 19-ΠΕΣ ΧΑΛΑΝΔΡΙ - ΤΗΛ.: 210 6258151
ΑΦΜ: 072655328 - ΔΟΥ: ΧΑΛΑΝΔΡΙΟΥ

Επιβλέπουσα Υπηρεσία: Τ.Υ. ΔΗΜΟΥ ΖΗΡΟΥ

ΕΛΕΓΧΘΗΚΕ: ΦΙΛΙΠΠΙΑΔΗΣ 07-06-2016 ΕΛΕΓΚΤΗΣ

ΕΓΚΡΙΘΗΚΕ: ΑΝΑΠΛΗΡΩΤΗΣ ΔΙΕΥΘΥΝΤΗΣ ΤΕΧΝΙΚΩΝ ΕΡΓΩΝ ΔΗΜΟΥ ΖΗΡΟΥ ΚΩΝΣΤΑΝΤΙΝΟΣ ΚΑΛΑΦΑΤΗΣ

Κλίμακα	Αριθμός Σχεδίου	Ημερομηνία
1:1.000 / 1:100	Β-4	Μάϊος 2016