


ΣΚΑΡΙΦΗΜΑ ΤΥΠΟΥ ΚΑΤΑΣΚΕΥΗΣ ΣΚΑΛΙΩΝ

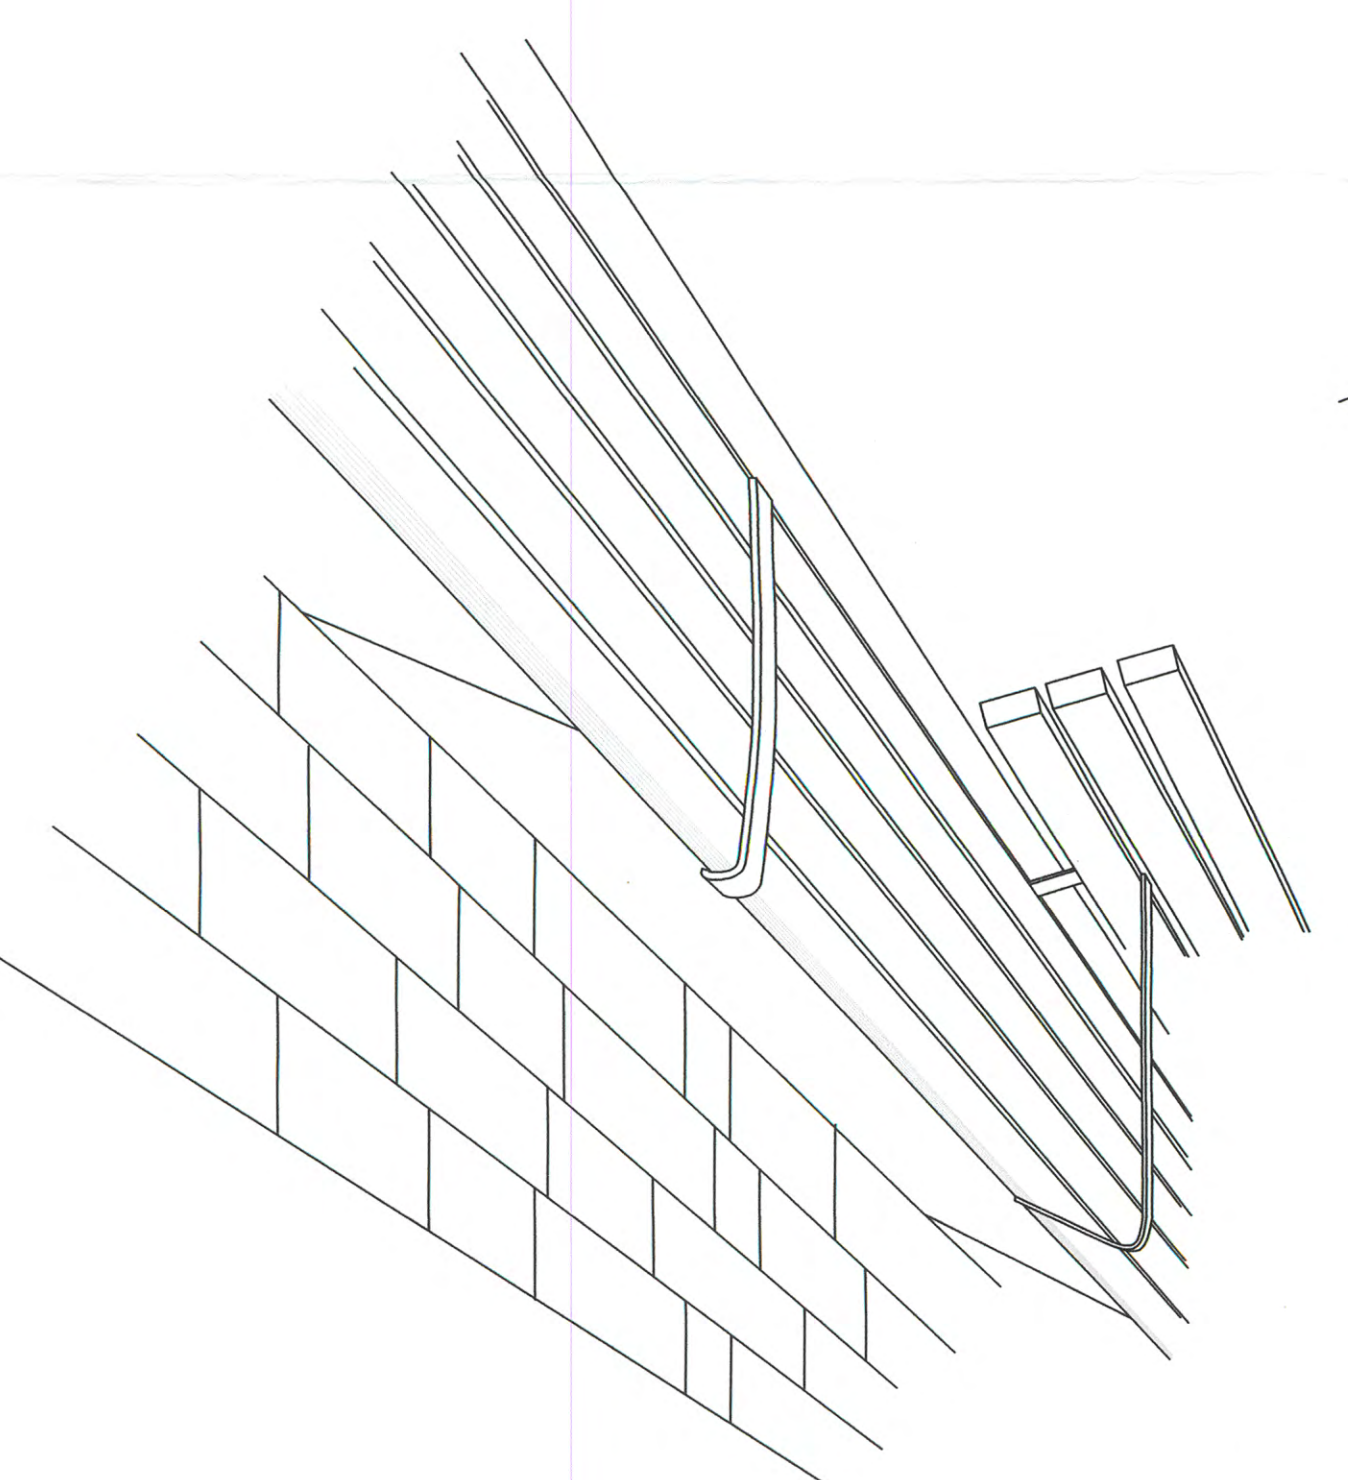

ΙΔΙΟΚΤΗΤΗΣ

Δήμος Ζηρπού Νομού Πρεβέζης

ΕΡΓΟ

Ανάπλαση κοινόχρηστου χώρου πλησίον του Κέντρου Υγείας στην πόλη της Φιλιππιάδας

ΘΕΣΗ

Κέντρο Πόλεως Φιλιππιάδας

ΜΕΛΕΤΗΤΕΣ

Μιχαήλης Γεώργιος, Τοπογράφος Μηχανικός
Βέρνιος Ιωάννης, Αρχιτέκτων Μηχανικός

ΘΕΜΑ ΣΧΕΔΙΟΥ :

ΛΕΙΤΟΜΕΡΕΙΕΣ - ΣΚΑΡΙΦΗΜΑΤΑ
ΦΩΤΟΡΕΑΛΙΣΤΙΚΕΣ ΑΠΕΙΚΟΝΙΣΕΙΣ

ΑΡΙΘ. ΣΧΕΔΙΟΥ

A3

ΚΑΙΜΑΚΑ :

ΧΡΟΝΟΣ ΜΕΛΕΤΗΣ :

2018

Γεωργιάκης Ελευθέριος
Ο Μηδανιός Τηλεμαχός
Αρχιτέκτων Μηχανικός
Μηχ. Ορακτών Πόρων

Ο Στυλιδάκης
Μιχαήλης Γεώργιος
Τοπογράφος Μηχανικός