




**ΓΗΠΕΔΟ 5Χ5 & ΠΛΑΤΕΙΑ
ΓΕΝΙΚΗ ΔΙΑΤΑΞΗ ΕΞΟΠΛΙΣΜΟΥ**

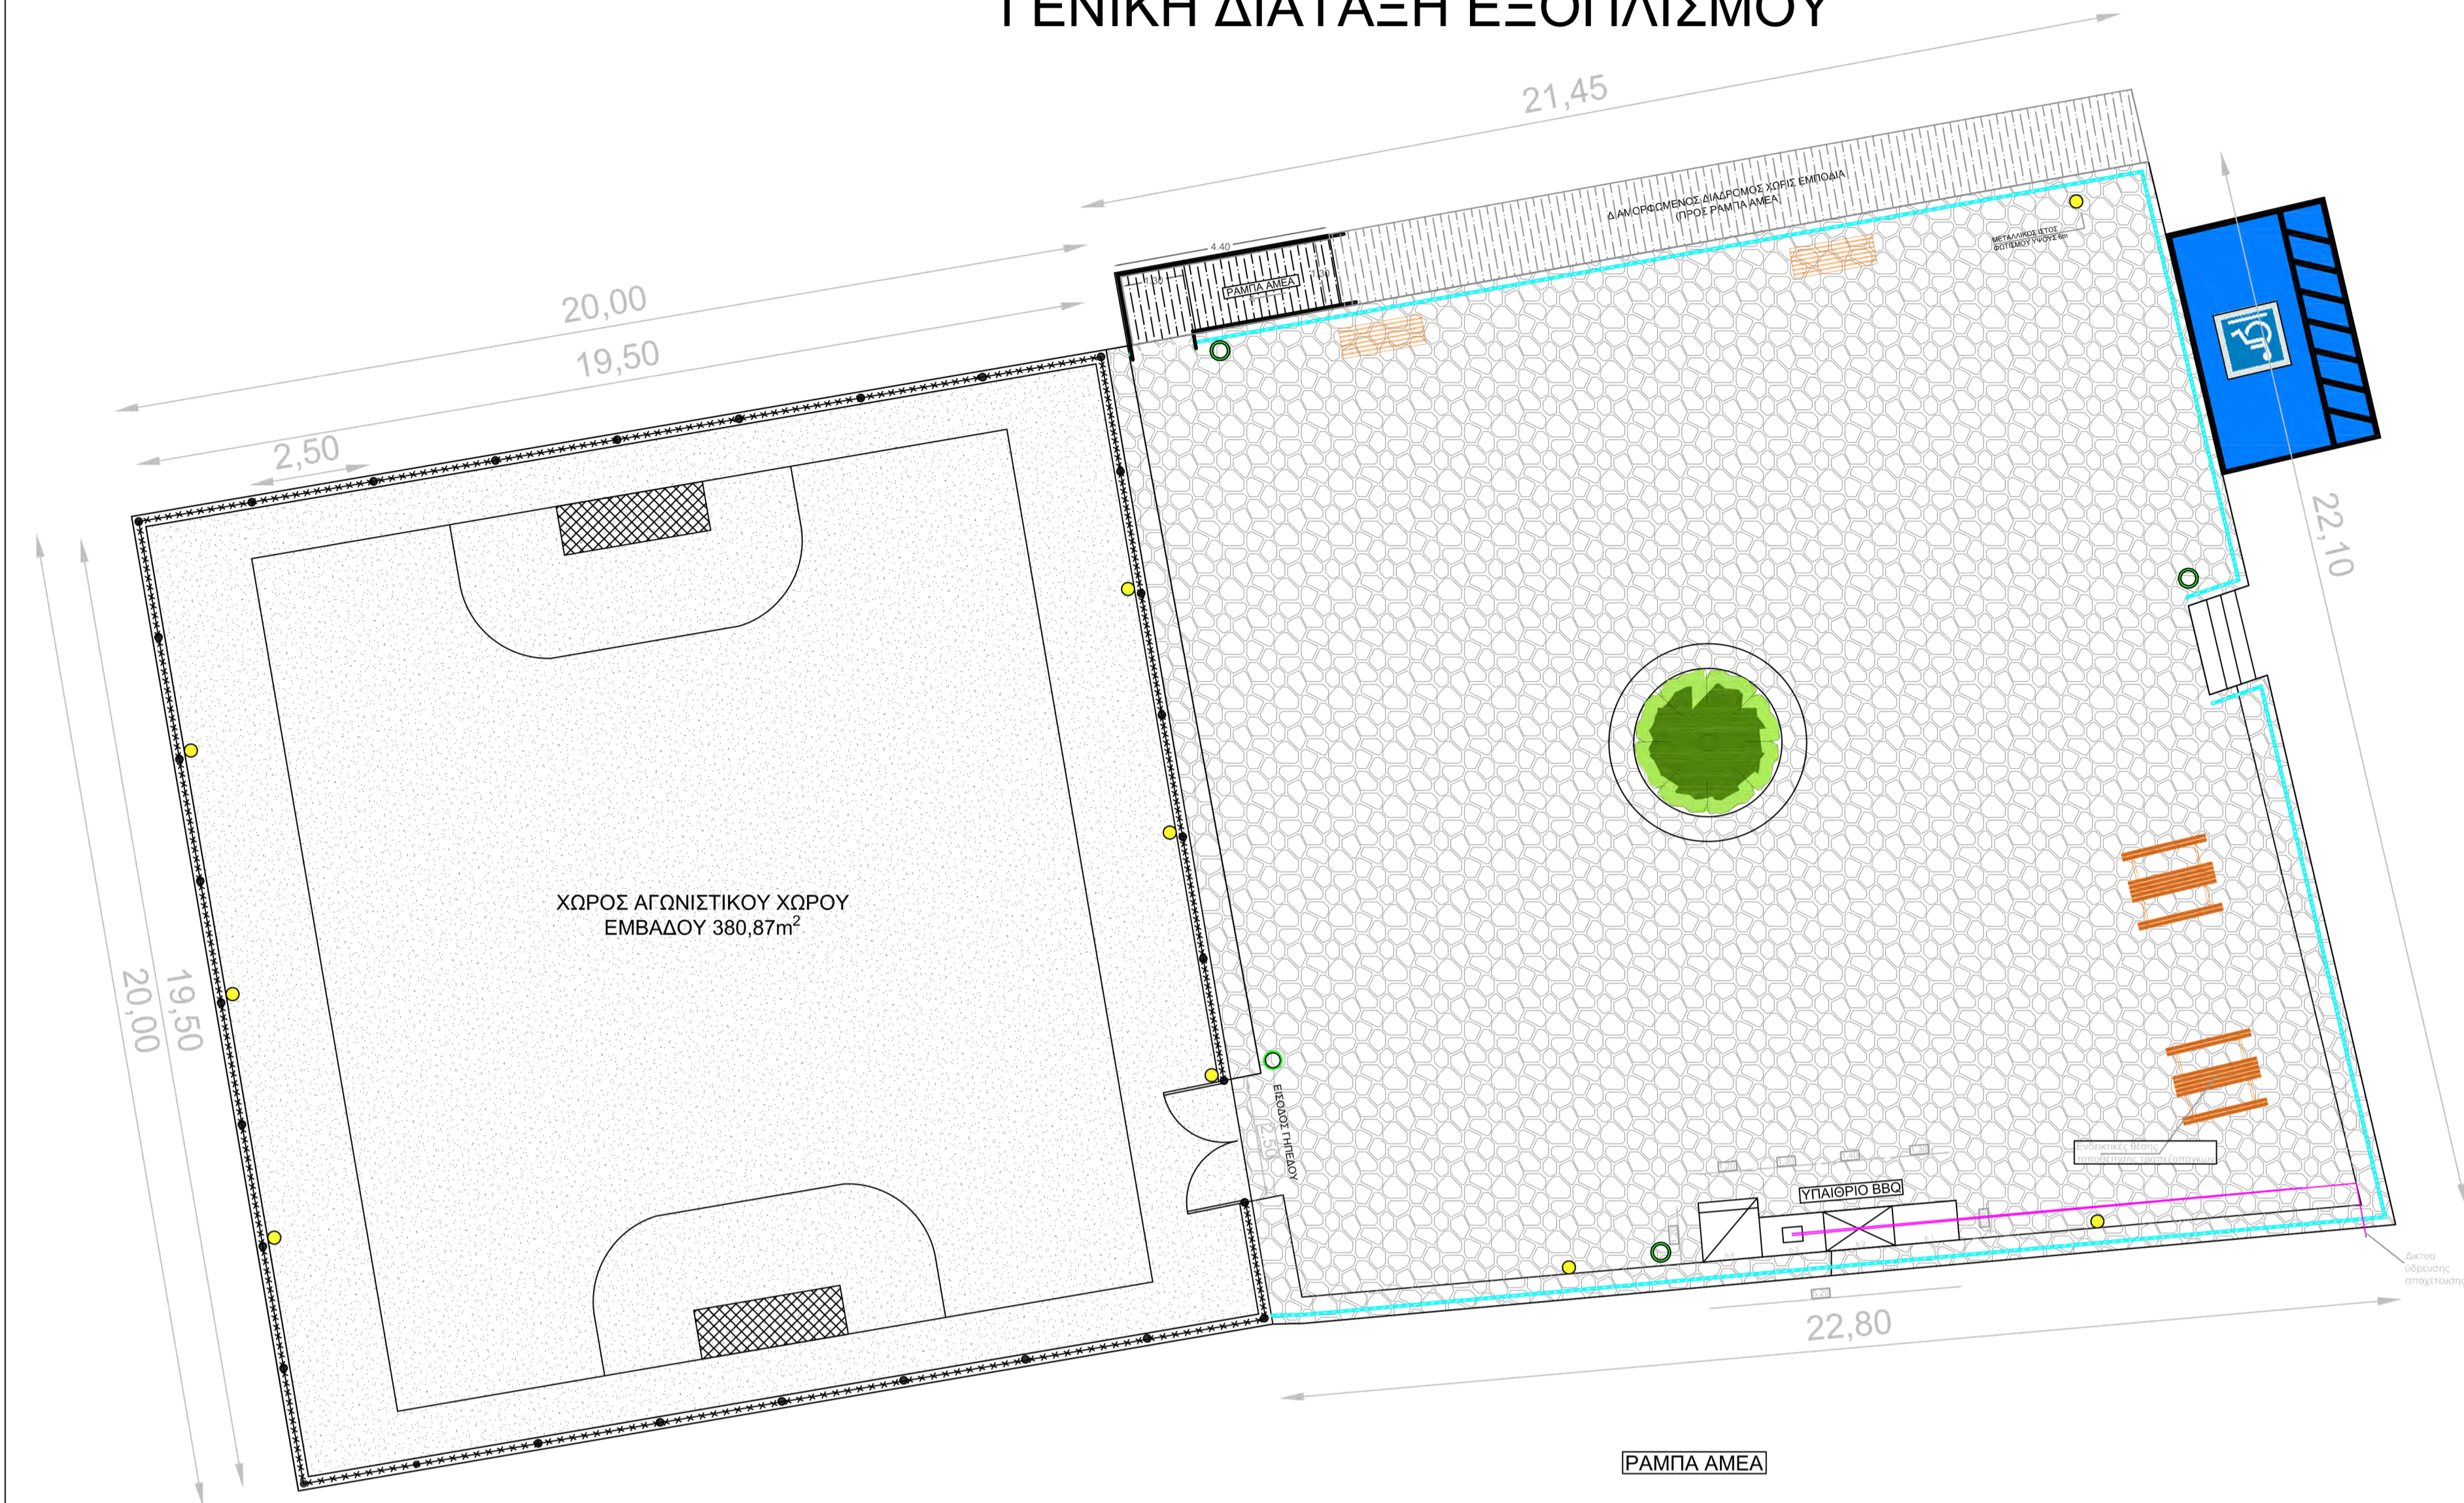


**ΔΙΚΤΥΟ ΦΩΤΙΣΜΟΥ
ΘΕΣΕΙΣ ΠΡΟΒΟΛΕΩΝ**

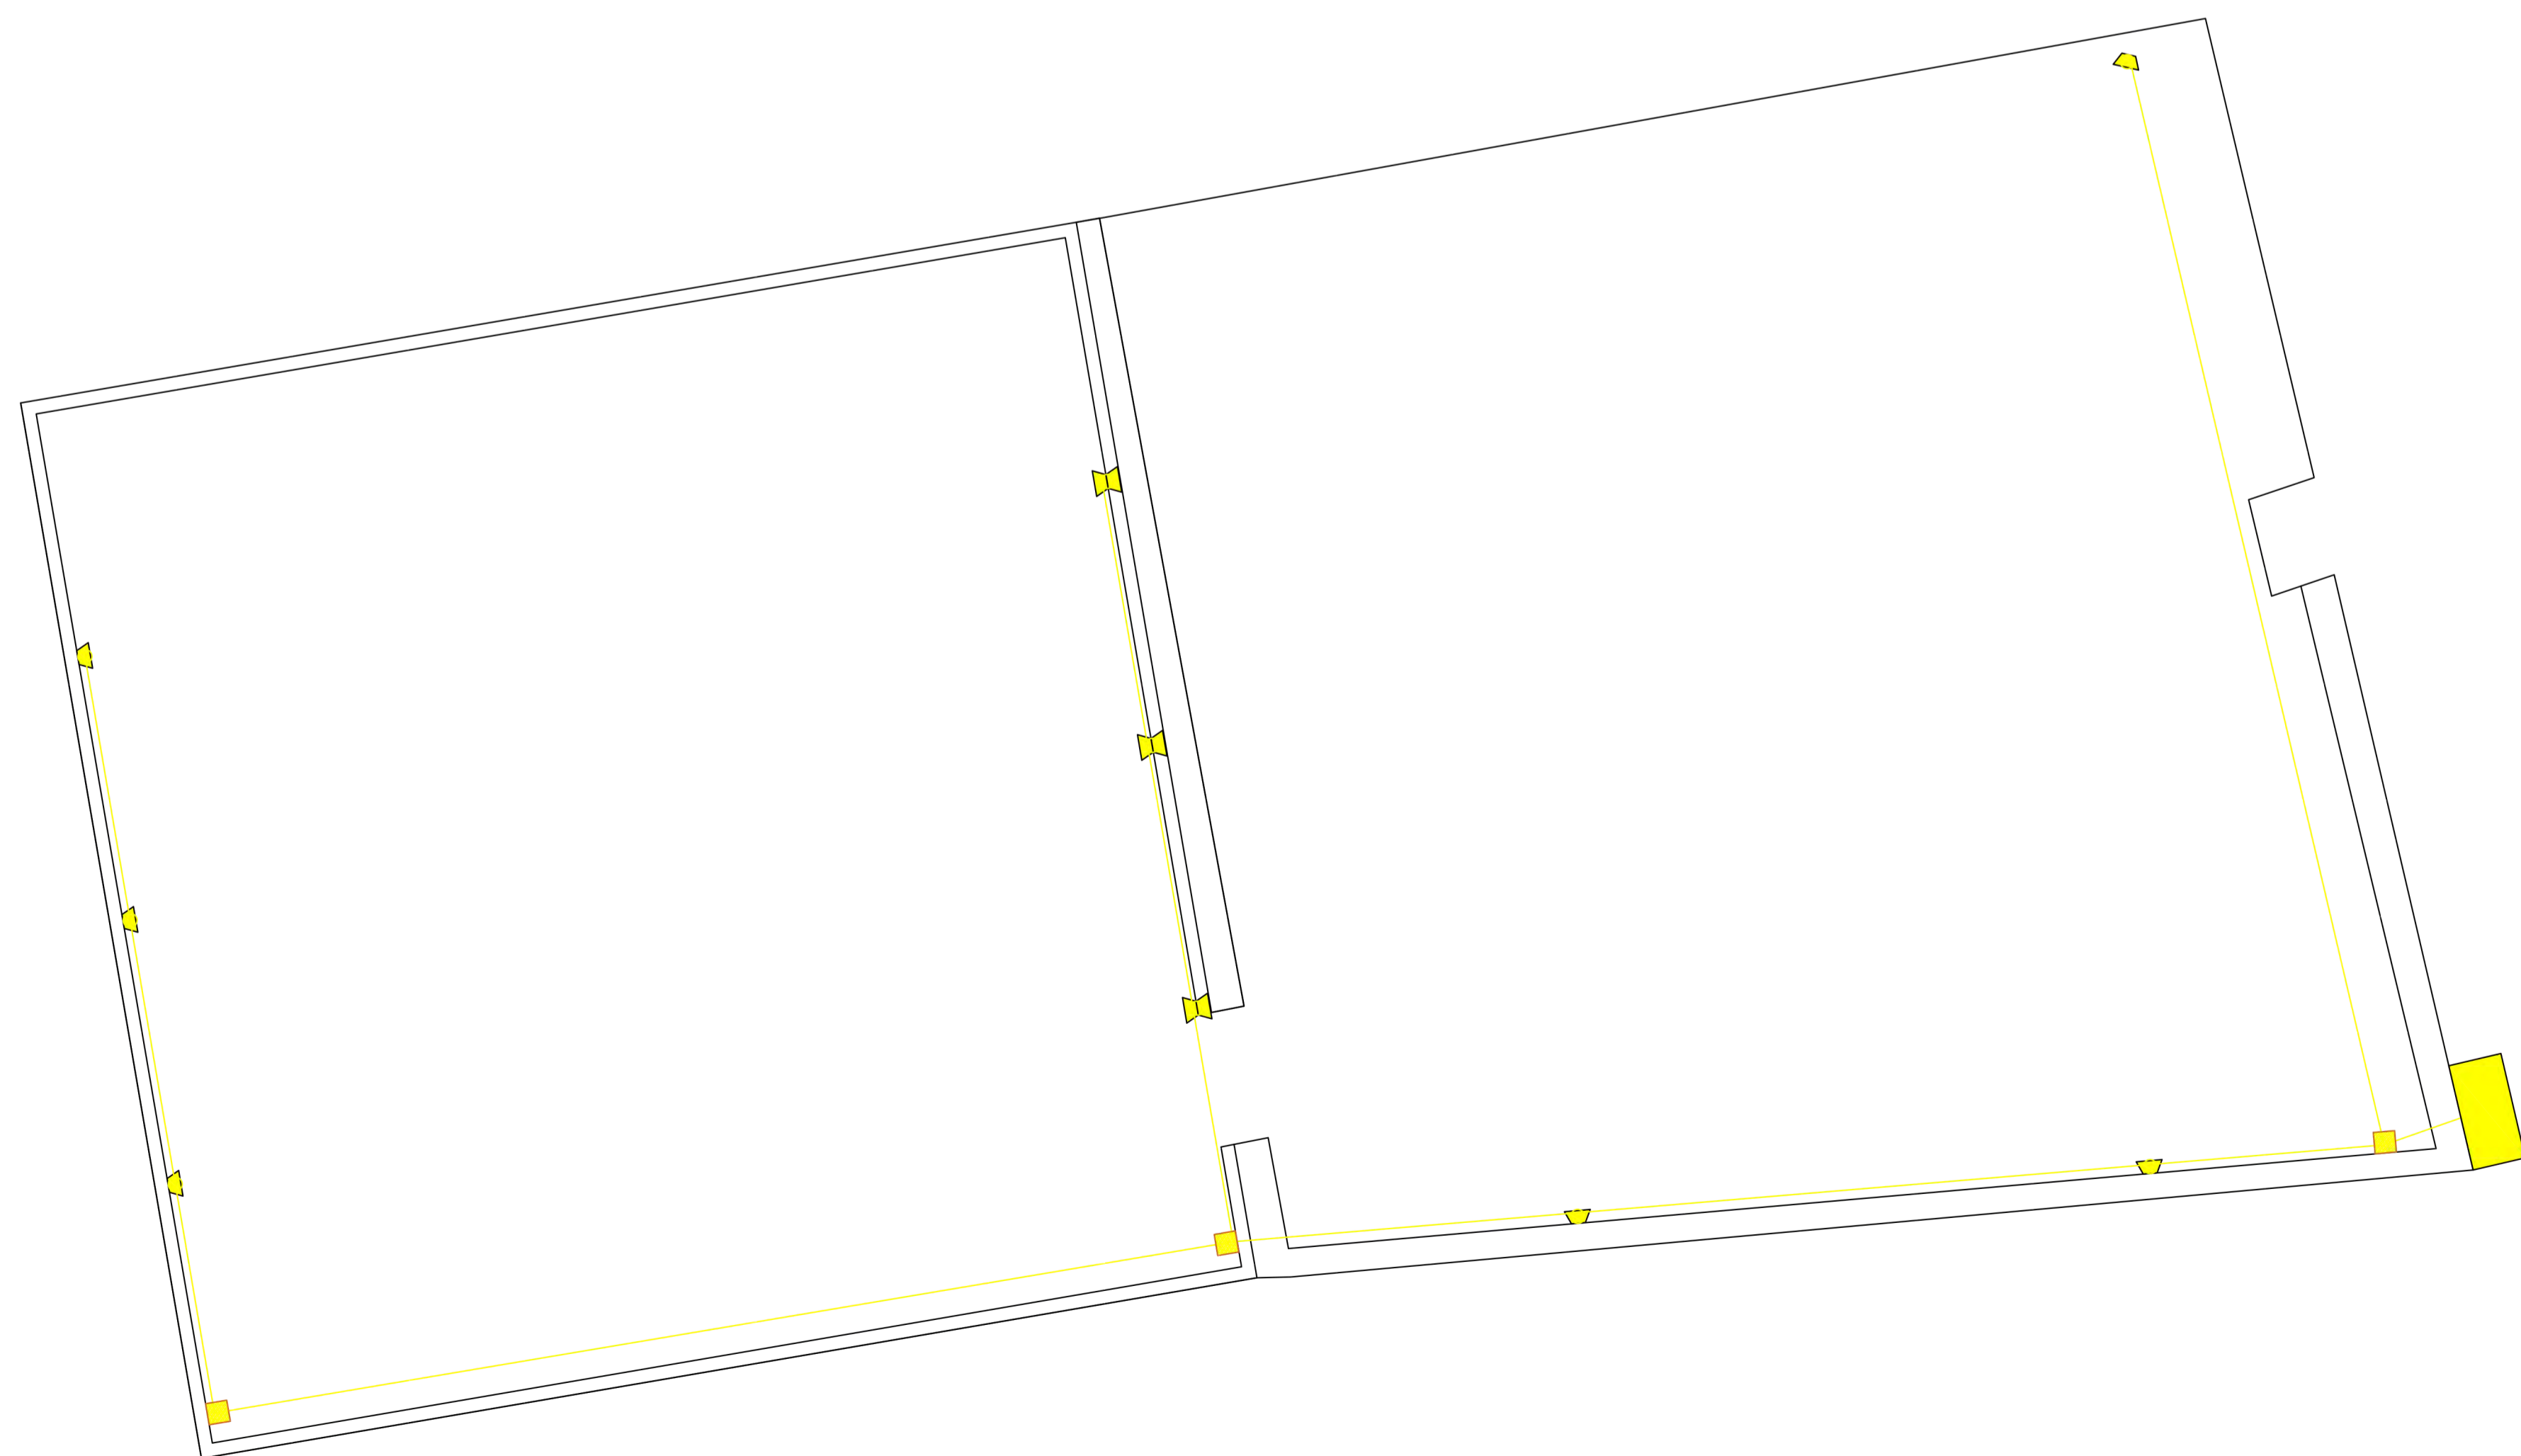

**ΠΑΙΔΙΚΗ ΧΑΡΑ
ΓΕΝΙΚΗ ΔΙΑΤΑΞΗ ΕΞΟΠΛΙΣΜΟΥ**

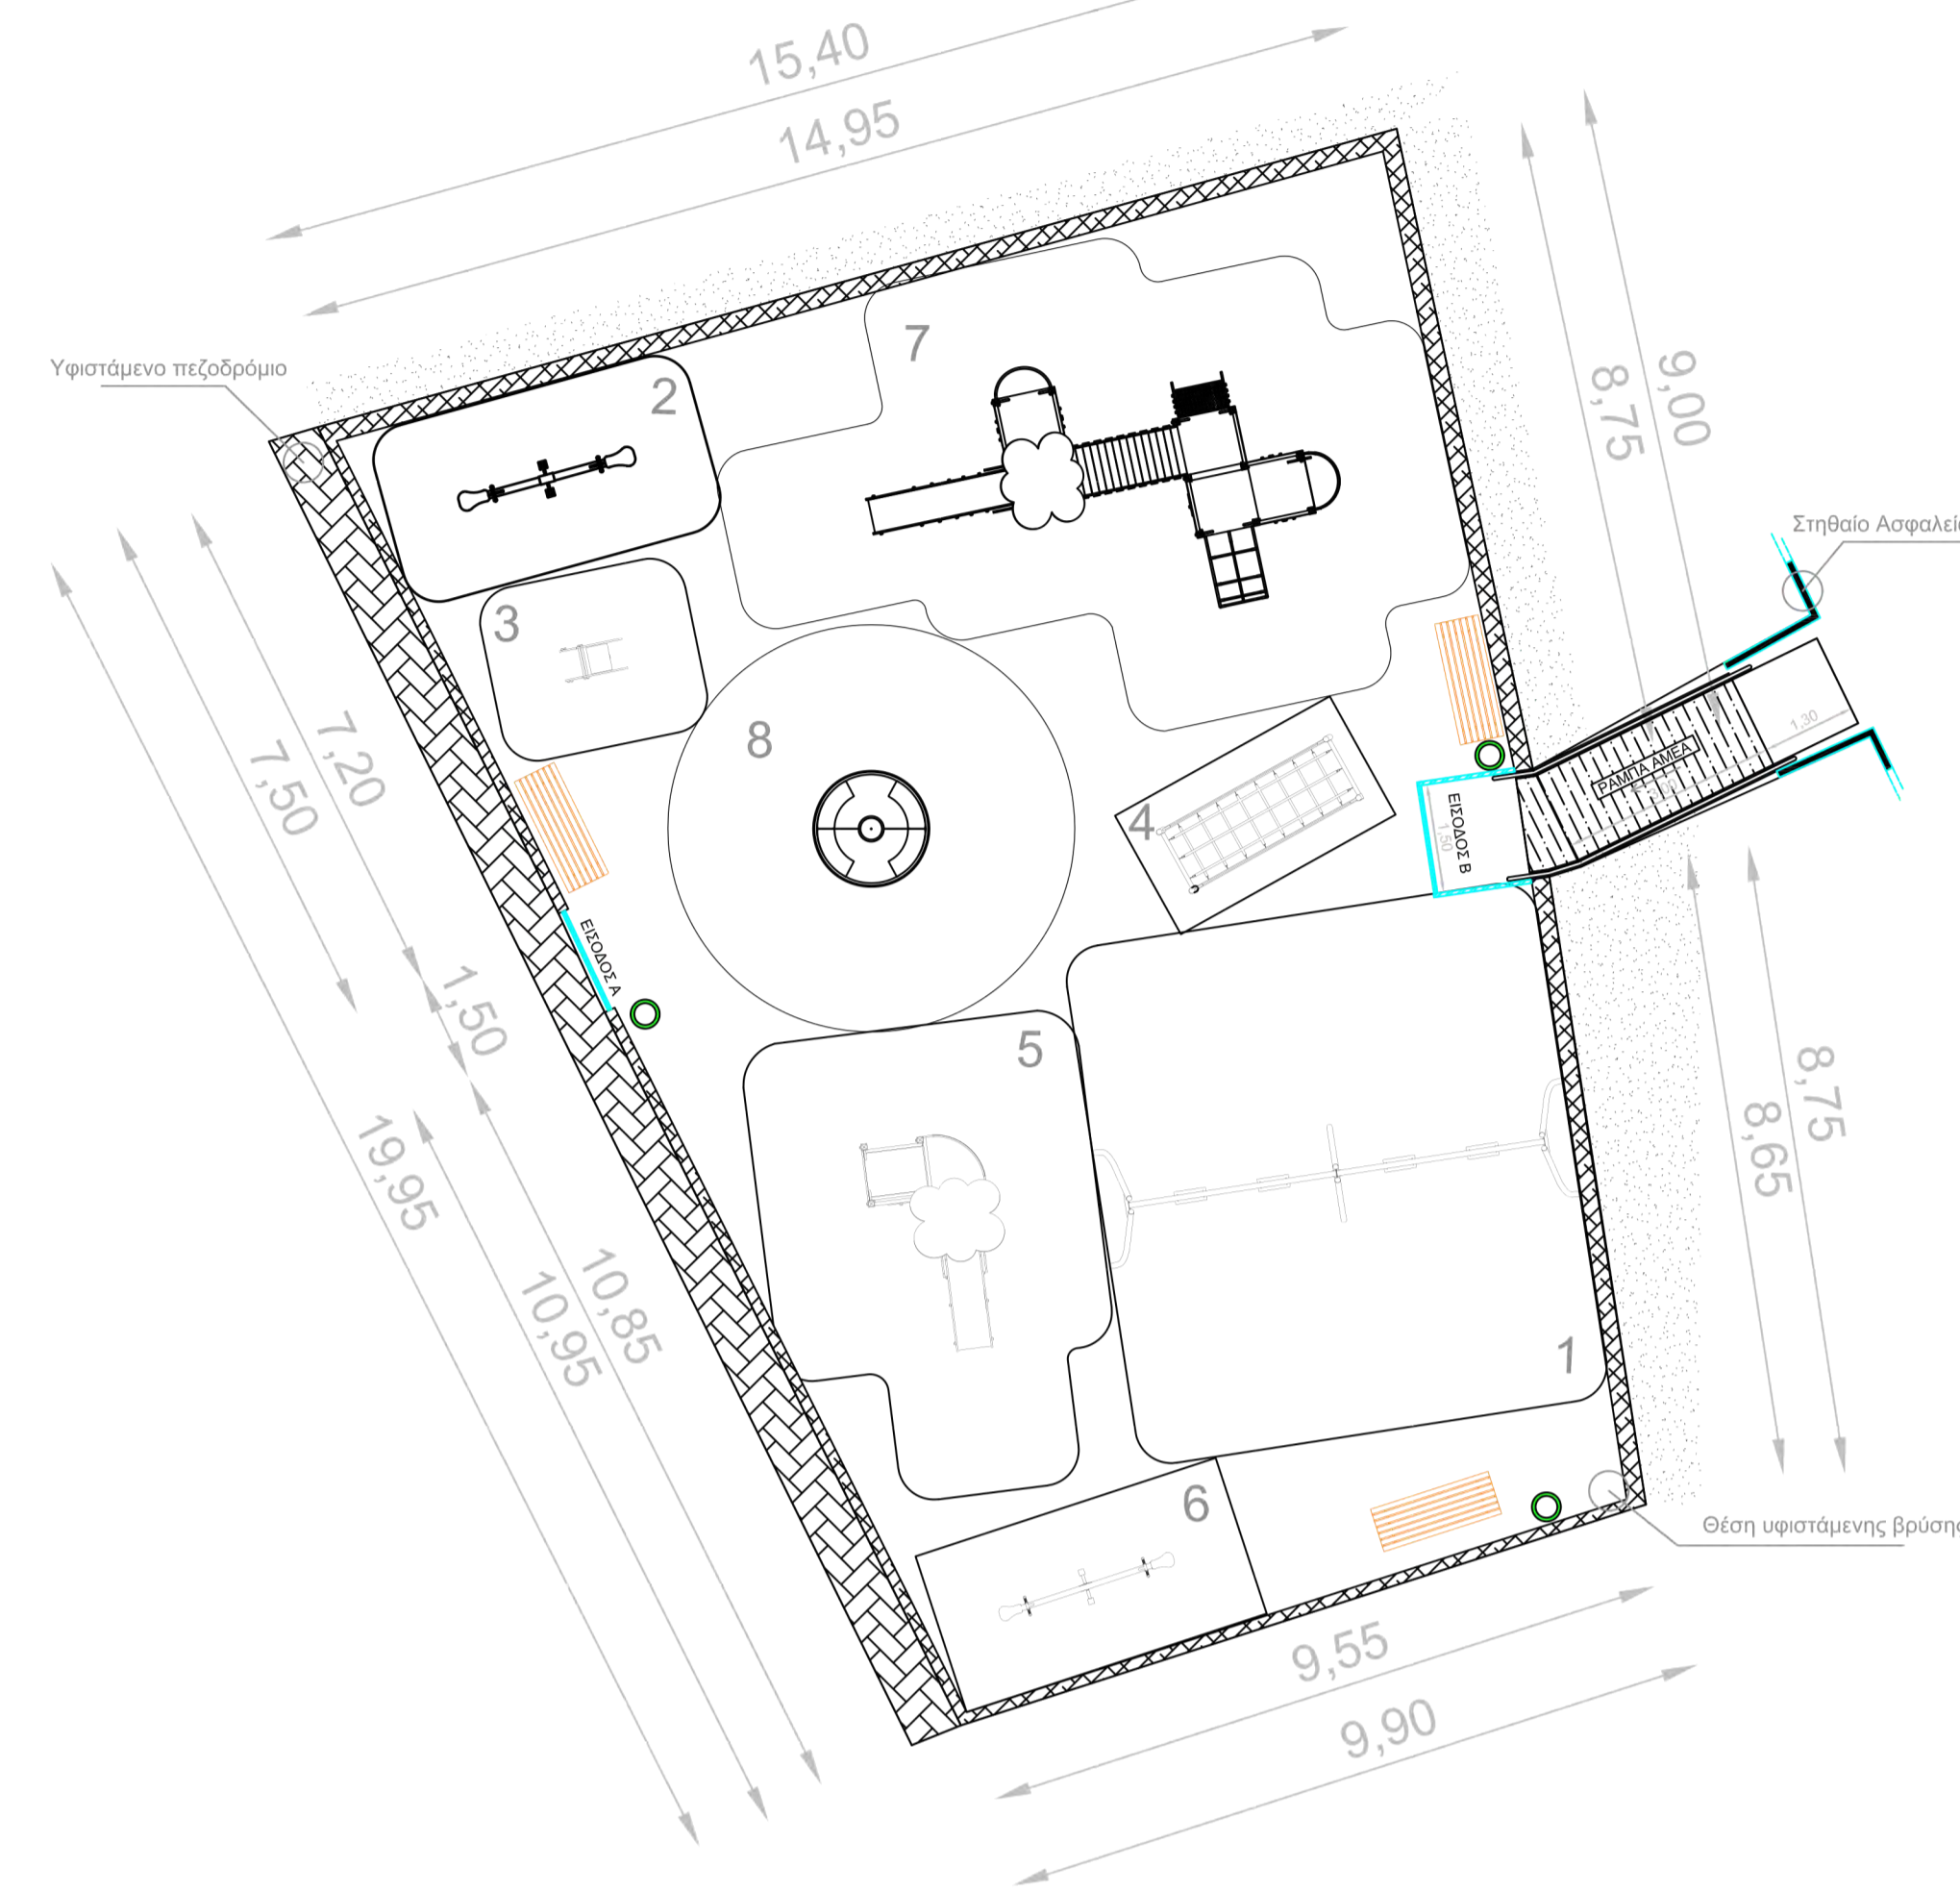

**ΔΙΚΤΥΟ ΦΩΤΙΣΜΟΥ
ΘΕΣΕΙΣ ΠΡΟΒΟΛΕΩΝ**

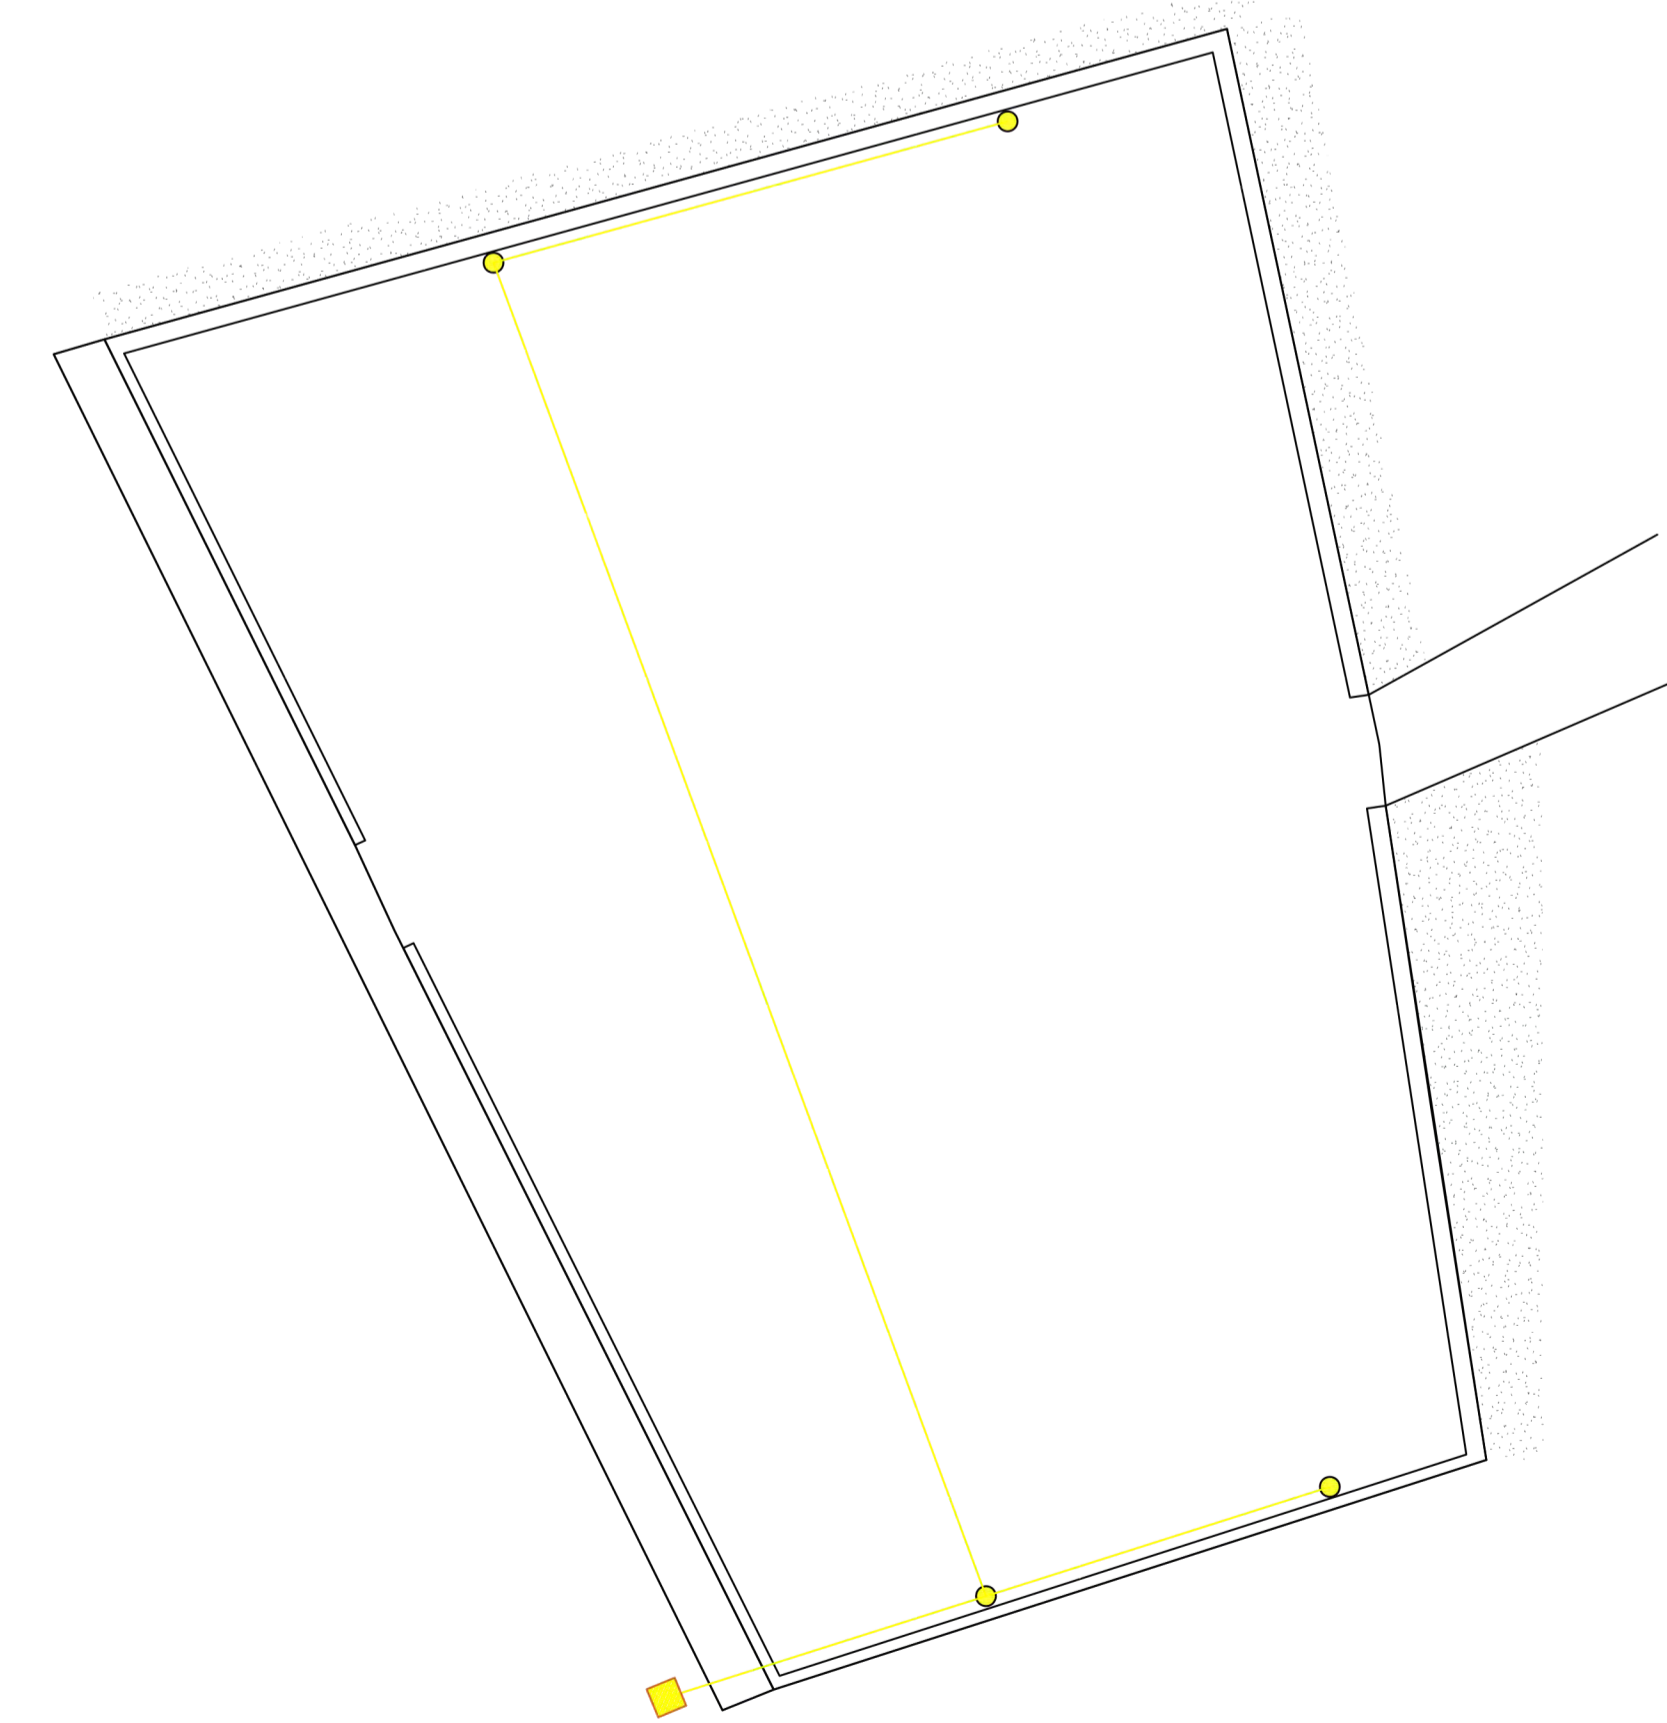


Διάταξη παιχνιδιών Παιδικής Χαράς
(με τις απαιτούμενες αποστάσεις ασφαλείας)


1. Μεταλλική τετραθέσια κούνια παιδιών
2. Μεταλλική τραμπάλα
3. Πασχαλίτσα ελατηρίου
4. Μεταλλική κινητή γέφυρα
5. Σύνθετο Αράχνη
6. Ξύλινη τραμπάλα
7. Σύνθετο Πασχαλίτσα
8. Αυτοκινούμενος μύλος

ΥΠΟΜΝΗΜΑ ΥΛΙΚΩΝ

ΥΦΙΣΤΑΜΕΝΗ ΕΠΙΣΤΡΩΣΗ
ΜΕ ΧΟΝΔΡΟΠΛΑΚΕΣ
ΑΚΑΝΟΝΙΣΤΕΣ

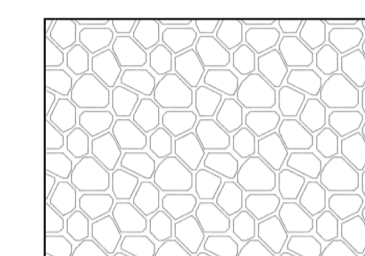

ΣΥΝΘΕΤΙΚΟΣ ΧΛΟΟΤΑΠΗΤΑΣ
ΓΗΠΕΔΩΝ ΕΣΩΤΕΡΙΚΩΝ ΧΩΡΩΝ

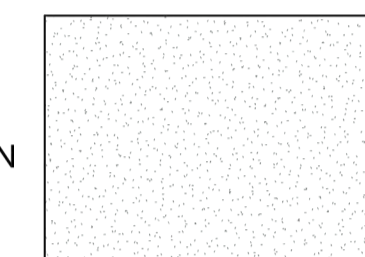


ΑΝΤΙΟΛΙΣΘΗΡΟ ΔΑΠΕΔΟ



ΕΣΤΙΑ ΓΗΠΕΔΩΝ 5Χ5



ΠΕΡΙΦΡΑΣΗ ΓΗΠΕΔΟΥ
ΣΥΝΟΛΙΚΟΥ ΥΨΟΥΣ 5m

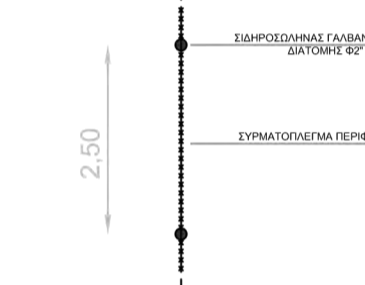

ΣΙΔΗΡΑ ΚΙΓΚΛΙΔΩΜΑΤΑ
ΣΥΝΘΕΤΟΥ ΣΧΕΔΙΟΥ
ελάχιστου ύψους 100cm



ΕΠΙΣΤΗΛΙΟΣ ΜΟΝΟΣ
ΚΑΔΟΣ ΑΠΟΡΡΥΜΑΤΩΝ




ΚΑΘΙΣΤΙΚΑ - ΠΑΓΚΑΚΙΑ




ΤΡΑΠΕΖΟΠΑΓΚΟΣ



- Ενδεικτικές θέσεις
- πύλας 8 αναχωρήσεων
 - δίκτυου Η/Μ,
 - φρεατίων 40x40cm διασταυρώσεων δικτύου (εκτός των φωτιστικών)
 - ιστίων φωτιστικών συμμάτων
 - φωτιστικών συμμάτων & προβολέων

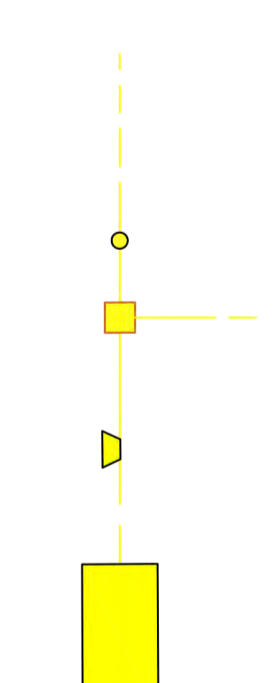

ΕΝΔΕΙΚΤΙΚΕΣ ΤΟΜΕΣ
ΡΑΜΠΑΣ ΑΜΕΑ ΜΕ ΤΟΥΣ ΧΕΙΡΟΛΙΣΘΗΡΕΣ
ΣΥΜΦΩΝΑ ΜΕ ΤΙΣ ΙΣΧΥΟΥΣΕΣ ΠΡΟΔΙΑΓΡΑΦΕΣ

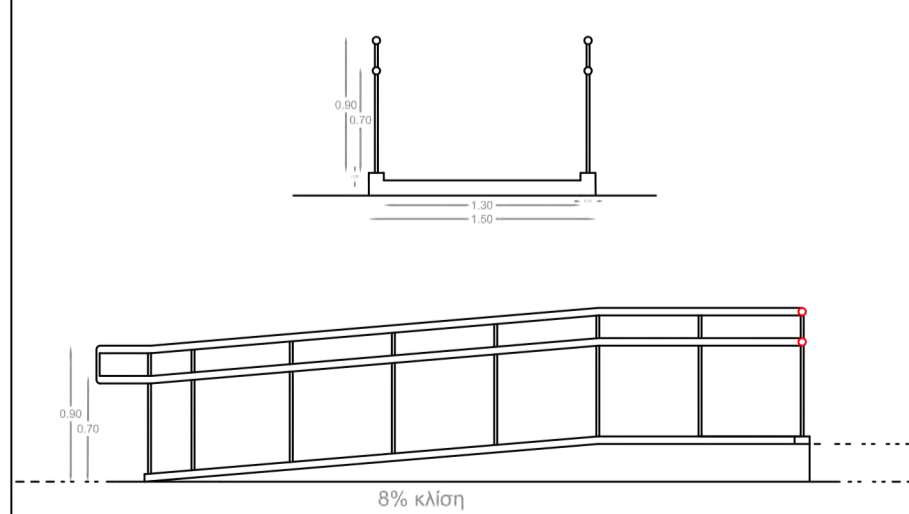

ΕΛΛΗΝΙΚΗ ΔΗΜΟΚΡΑΤΙΑ
ΠΕΡΙΦΕΡΕΙΑ ΗΠΕΙΡΟΥ
ΝΟΜΟΣ ΠΡΕΒΕΖΑΣ
ΔΗΜΟΣ ΖΗΡΟΥ

Ιδιοκτήτης: Δήμος Ζηρού Νομού Πρεβέζης

Έργο: Βελτίωση υποδομών στην περιοχή Ελευθεροχωρίου Φιλιππιάδας

Θέση έργου: Ελευθεροχώρι Φιλιππιάδας (Δήμου Ζηρού)

Θέμα σχεδίου:
ΚΑΤΟΨΗ - ΕΞΟΠΛΙΣΜΟΣ
- ΠΑΙΔΙΚΗ ΧΑΡΑ
- ΠΛΑΤΕΙΑ
- 5Χ5

Κλίμακα 1 : 100	Αριθμός Σχεδίου A2	Ημερομηνία 2020
--------------------	------------------------------	--------------------

Οι Συντάξαντες:
Ιωάννης Βέργος, Αρχιτέκτων Μηχανικός
Μαρίνα Καραμούσου, Πολιτικός Μηχανικός ΠΕ

Επιβλέπουσα Υπηρεσία: Τ.Υ. ΔΗΜΟΥ ΖΗΡΟΥ

Θεωρήθηκε
Ο πρόεδρος του Δημοτικού Συμβουλίου
Γεώργιος Μπαρής
Πολιτικός Μηχανικός ΠΕ