


ΥΠΟΜΝΗΜΑ ΥΛΙΚΩΝ

<p>ΠΛΑΚΕΣ ΠΕΖΟΔΡΟΜΙΩΝ διαστάσεων 40x40cm</p>	<p>ΑΥΤΟΝΟΜΟ ΗΛΙΑΚΟΣΥΣΤΗΜΑ ΦΩΤΙΣΜΟΥ ΜΕ 1 ΦΩΤΙΣΤΙΚΟ (11 τεμ.) (με τη δυνατότητα παροχής στο το δίκτυο όταν κρίνεται αναγκαίο)</p>
<p>ΠΛΑΚΕΣ ΠΕΖΟΔΡΟΜΙΩΝ ΓΙΑ ΑΜΕΑ διαστάσεων 40x40cm (Ενδεικτική τοποθέτηση)</p>	<p>ΑΥΤΟΝΟΜΟ ΗΛΙΑΚΟΣΥΣΤΗΜΑ ΦΩΤΙΣΜΟΥ ΜΕ 2 ΦΩΤΙΣΤΙΚΑ (5 τεμ.) (με τη δυνατότητα παροχής στο το δίκτυο όταν κρίνεται αναγκαίο)</p>
<p>ΔΕΝΤΡΟ (κατηγορίας Δ9) (25 τεμ.)</p>	<p>Πλάκ. οδοσημασίας 4 αναχωρήσεων</p>
<p>ΚΑΒΙΣΤΙΚΑ - ΠΑΓΚΑΚΙΑ Εξωτερικού χώρου (5 τεμ.)</p>	<p>Φρέατα διακλάδωσης καλωδίων 40x40cm (εκτός των φρεσίων ψηλαφητών)</p>
<p>ΕΠΙΣΤΗΝΟΣ ΜΟΝΟΣ ΚΑΛΩΣ ΑΠΟΡΡΙΜΑΤΩΝ (7 τεμ.)</p>	

ΣΗΜΑΝΣΗ

P-71 P-2 P-40

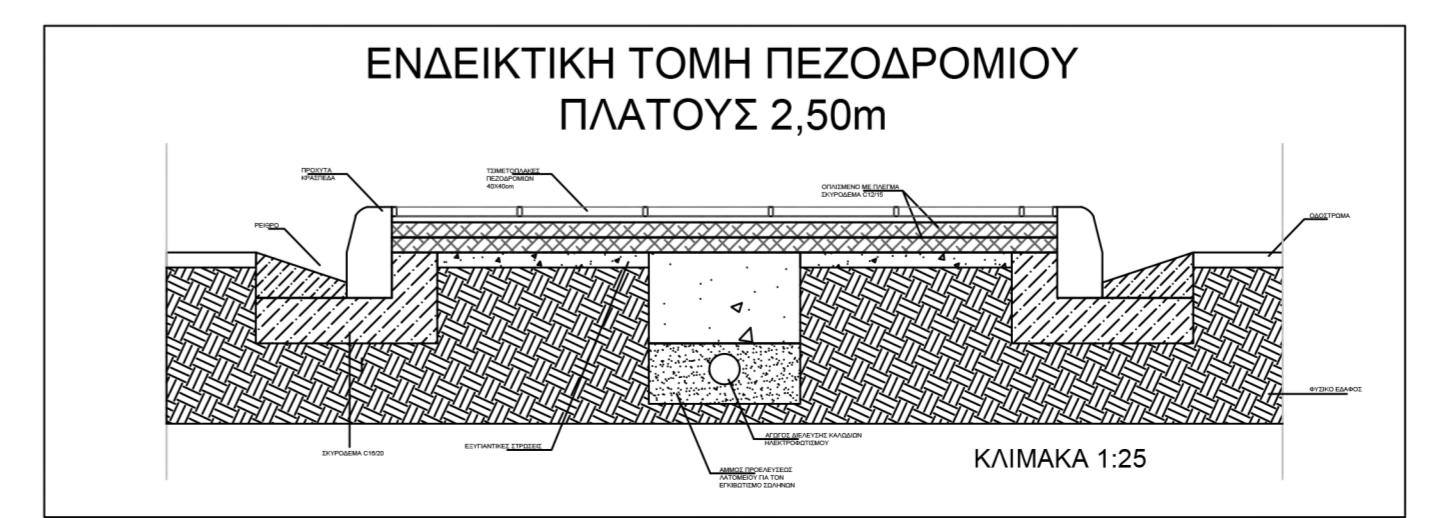

ΙΔΙΟΚΤΗΤΕΣ	
Δήμος Ζηρού Νομού Πρεβέζης	
ΕΡΓΟ	
Βελτίωση κοινόχρηστων χώρων στην Κοινότητα Θεσπρωτικού	
ΘΕΣΗ	
Κέντρο Πόλεως Θεσπρωτικού	
ΜΕΛΕΤΗΤΕΣ	
Μισορλής Γεώργιος, Τοπογράφος Μηχανικός Βέργος Ιωάννης, Αρχιτέκτων Μηχανικός	
ΘΕΜΑ ΣΧΕΔΙΟΥ :	ΑΡΙΘ. ΣΧΕΔΙΟΥ
ΚΑΤΟΨΗ	A2
ΚΛΙΜΑΚΑ :	1 : 200
ΧΡΟΝΟΣ ΜΕΛΕΤΗΣ :	2021
Οι Συντάξαντες	Θεωρήθηκε-Ελεγχθηκε Ο Προϊστάμενος Τμήματος
 Μισορλής Γεώργιος Τοπογράφος Μηχανικός	 Βέργος Ιωάννης Αρχιτέκτων Μηχανικός
	 Μισορλής Γεώργιος Τοπογράφος Μηχανικός