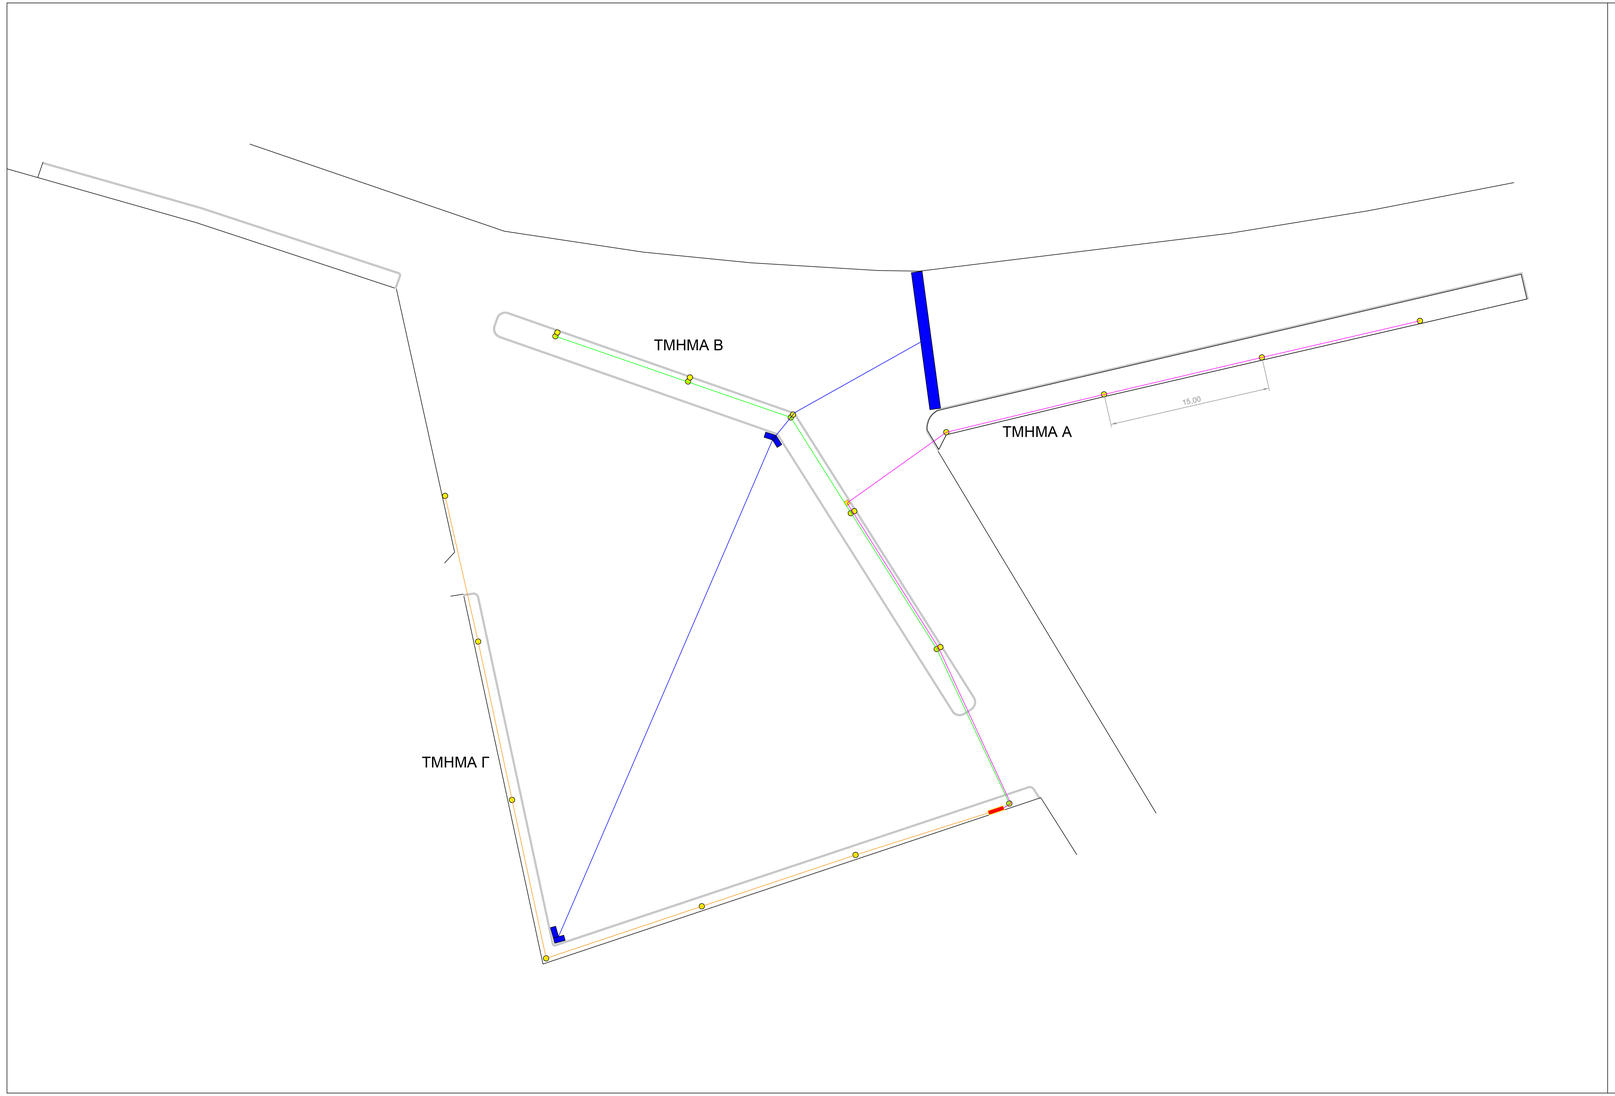

ΥΠΟΜΝΗΜΑ ΥΛΙΚΩΝ

ΧΑΝΔΑΚΑΣ ΕΚΣΚΑΦΩΝ & ΚΑΛΩΔΙΩΣΕΩΝ

- ΤΜΗΜΑ Α
- ΤΜΗΜΑ Β
- ΤΜΗΜΑ Γ

ΣΕ ΕΤΟ n=4.50m

ΣΕ ΕΤΟ n=4.50m

- ΑΥΤΟΝΟΜΟ ΗΛΙΑΚΟΣΥΣΤΗΜΑ ΦΩΤΙΣΜΟΥ (με τη δυνατότητα παροχής απο το δίκτυο όταν κρίνεται αναγκαίο) (11 τεμ.) Α.Τ.23
- ΑΥΤΟΝΟΜΟ ΗΛΙΑΚΟΣΥΣΤΗΜΑ ΦΩΤΙΣΜΟΥ ΜΕ ΔΥΟ ΦΩΤΙΣΤΙΚΑ (με τη δυνατότητα παροχής απο το δίκτυο όταν κρίνεται αναγκαίο) (15 τεμ.) Α.Τ.24
- Πλαστ οδοφωτισμού 4 ανοιγμάτων
- Φρεάτια διασκάδασης καλωδίων 40x40cm (εκτός των φρεάτων φωτιστικών)

ΧΑΝΔΑΚΑΣ ΕΚΣΚΑΦΩΝ ΟΜΒΡΙΩΝ

- ΔΙΚΤΥΟ ΑΠΟΡΡΟΗΣ ΟΜΒΡΙΩΝ ΥΔΑΤΩΝ
- ΝΕΕΣ ΣΧΑΡΕΣ ΥΔΡΟΣΥΛΛΟΓΗΣ
- ΥΦΙΣΤΑΜΕΝΕΣ ΣΧΑΡΕΣ ΥΔΡΟΣΥΛΛΟΓΗΣ

ΤΟΜΗ ΕΠΙΜΕΤΡΗΜΕΝΩΝ ΠΟΣΟΤΗΤΩΝ ΓΙΑ ΤΗΝ ΔΙΕΛΕΥΣΗ ΚΑΛΩΔΙΩΝ ΗΛΕΚΤΡΟΦΩΤΙΣΜΟΥ

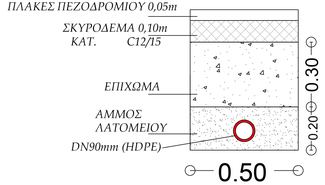

$E_{\text{ΕΠΙΧΩΜΑ}}$=0,15 m2/m
$E_{\text{ΑΜΜΟΣ}}$=0,09 m2/m

ΚΛΙΜΑΚΑ 1:10

ΙΔΙΟΚΤΗΤΕΣ Δήμος Ζηρού Νομού Πρεβέζης	
ΕΡΓΟ Βελτίωση κοινόχρηστων χώρων στην Κοινότητα Θεσπρωτικού	
ΘΕΣΗ Κέντρο Πόλεως Θεσπρωτικού	
ΜΕΛΕΤΗΤΕΣ Μισηρλής Γεώργιος, Τοπογράφος Μηχανικός Βέργος Ιωάννης, Αρχιτέκτων Μηχανικός	
ΘΕΜΑ ΣΧΕΔΙΟΥ : ΔΙΚΤΥΟ ΗΛΕΚΤΡΟΦΩΤΙΣΜΟΥ ΔΙΚΤΥΟ ΑΠΟΡΡΟΗΣ ΟΜΒΡΙΩΝ	ΑΡΙΘ. ΣΧΕΔΙΟΥ Α3
ΚΛΙΜΑΚΑ : 1 : 200	
ΧΡΟΝΟΣ ΜΕΛΕΤΗΣ : 2021	
Οι Συντάξαντες Μισηρλής Γεώργιος, Τοπογράφος Μηχανικός Βέργος Ιωάννης, Αρχιτέκτων Μηχανικός	Θεωρήθηκε-Ελεγχθηκε Ο Προϊστάμενος Τμήματος Μισηρλής Γεώργιος Τοπογράφος Μηχανικός