


ΤΟΜΗ Γ-Γ'



ΥΠΟΜΝΗΜΑ ΥΛΙΚΩΝ

	ΠΛΑΚΕΣ ΑΠΟΧΡΩΣΗΣ ΓΚΡΙ		ΑΣΦΑΛΤΟΣ
	ΠΛΑΚΕΣ ΟΔΕΥΣΗΣ ΤΥΦΛΩΝ 40εκ. x 40εκ.		ΔΕΝΤΡΟ (κατηγορίας Δ5 - Τήλιο)
	ΥΦΙΣΤΑΜΕΝΑ ΠΕΖΟΔΡΟΜΙΑ		ΘΕΣΗ ΘΕΜΕΛΙΟΥ ΓΙΑ ΤΗΝ ΣΤΗΡΙΞΗ ΦΩΤΙΣΤΙΚΟΥ ΣΩΜΑΤΟΣ ΕΠΙ ΣΤΥΛΟΥ
	ΥΦΙΣΤΑΜΕΝΑ ΚΤΙΡΙΑ		ΚΟΛΩΝΑΚΙΑ ΠΕΖΟΔΡΟΜΙΟΥ
	ΚΑΘΙΣΤΙΚΑ ΠΑΓΚΑΚΙΑ		

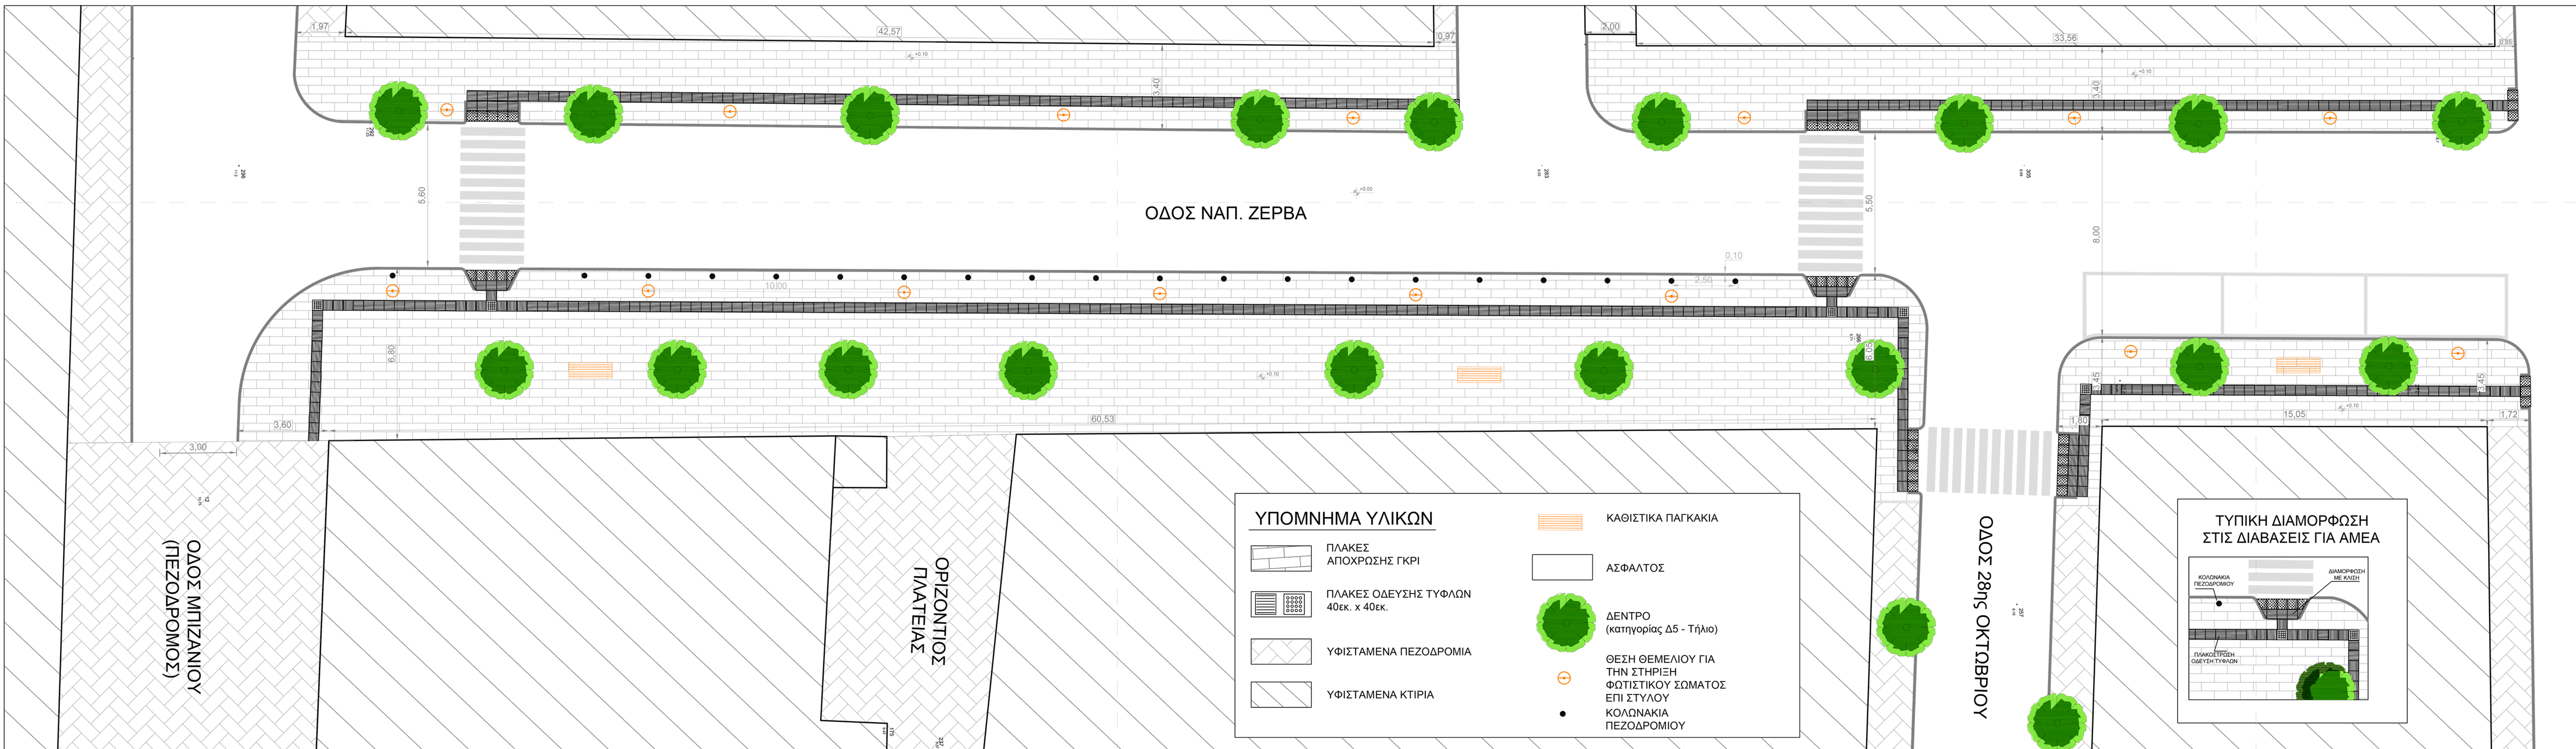

ΙΔΙΟΚΤΗΤΗΣ		Δήμος Ζηρού Νομού Πρεβέζης	
ΕΡΓΟ		Διαμόρφωση οδού Ναπ. Ζέρβα στη Φιλιππιάδα	
ΘΕΣΗ		Οδός Ναπολέοντος Ζέρβα (Κέντρο Πόλεως Φιλιππιάδας)	
ΜΕΛΕΤΗΤΕΣ		Μισρηλής Γεώργιος, Τοπογράφος Μηχανικός	
ΘΕΜΑ ΣΧΕΔΙΟΥ :		ΑΡΙΘ. ΣΧΕΔΙΟΥ	
Πρόταση Διαμόρφωσης Χώρου		A2	
ΚΛΙΜΑΚΑ :		1 : 100	
ΧΡΟΝΟΣ ΜΕΛΕΤΗΣ :		ΟΚΤΩΒΡΙΟΣ 2016	
Θεωρήθηκε Ο Προϊστάμενος Τμήματος	Ο Συντάξας		
Ακριβής Κων/νος Μηχ. Ορυκτών Πόρων	Μισρηλής Γεώργιος Τοπογράφος Μηχανικός		