


ΚΑΤΩΦΗ
ΚΑΜΑΚΑ 1:25

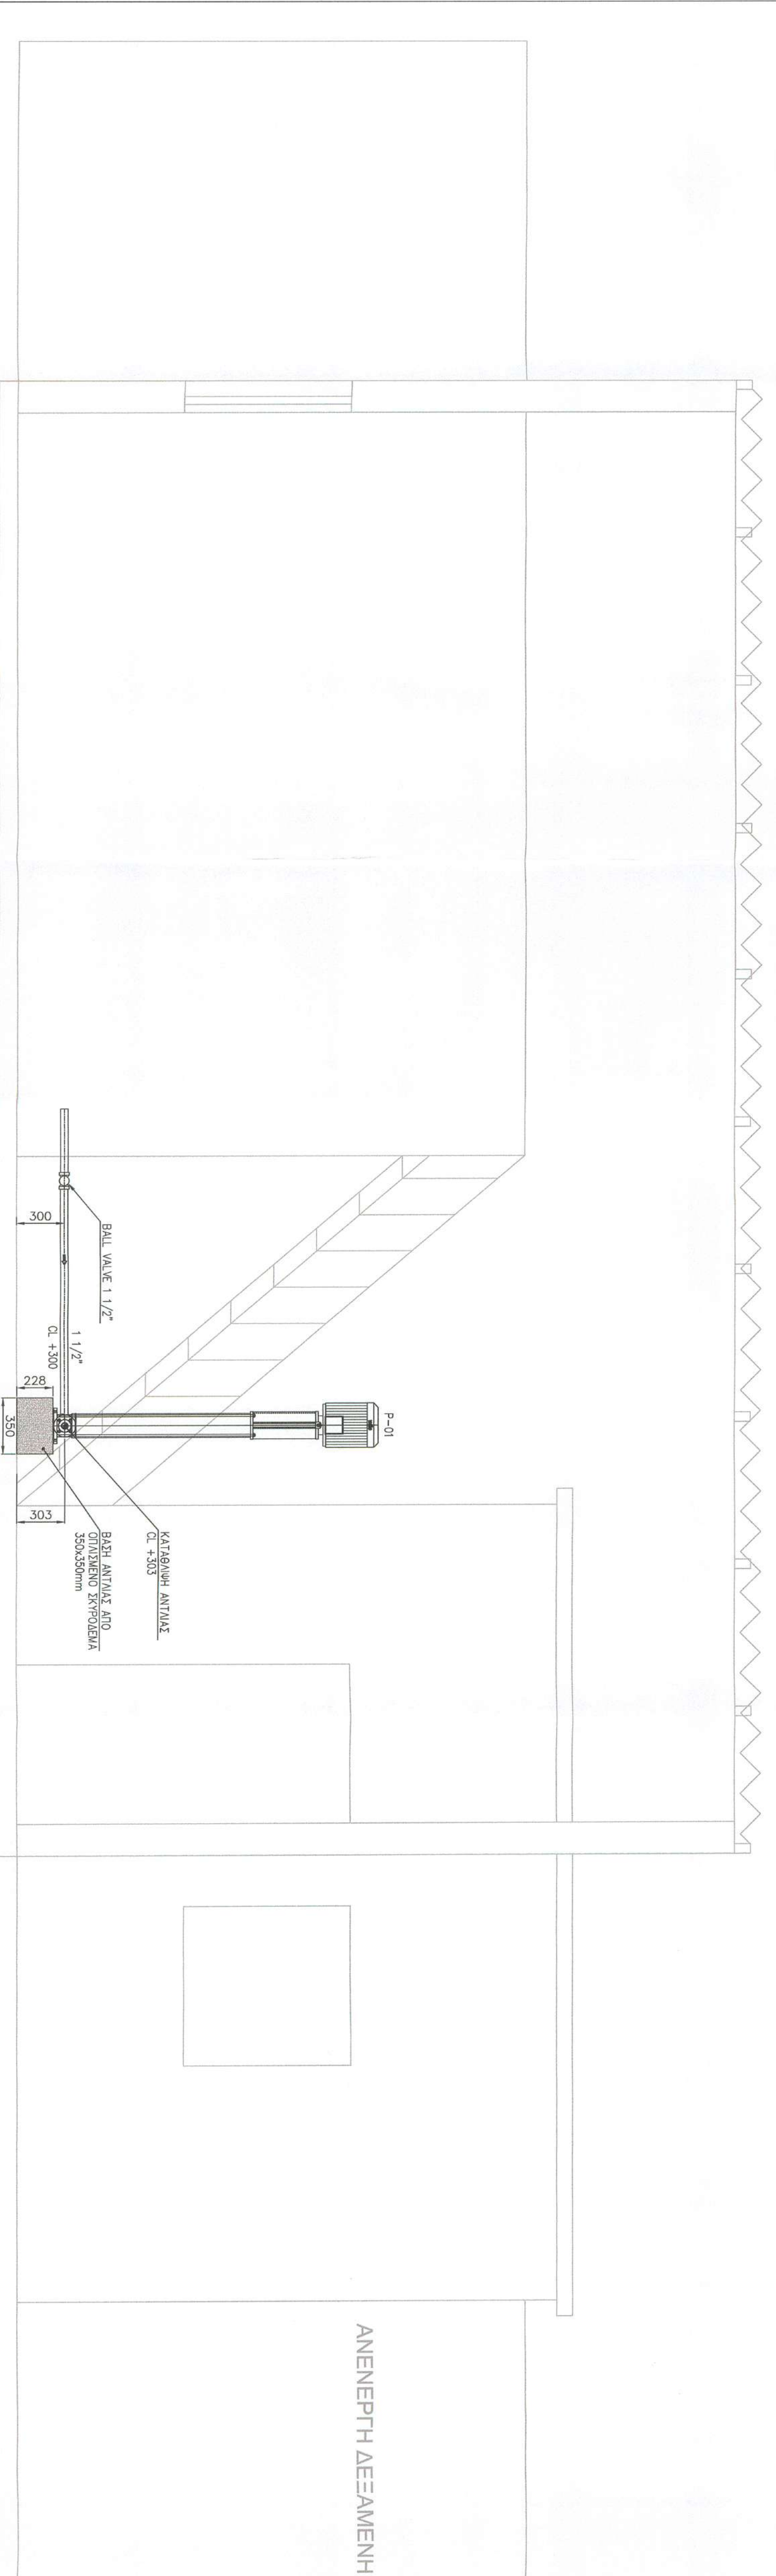

ΤΟΜΗ "Α-Α"
ΚΑΜΑΚΑ 1:25

ΣΗΜΕΙΩΣΕΙΣ

- ΟΙ ΣΩΛΗΝΟΣΕΙΣ ΤΑ ΕΙΣΡΡΗΜΑΤΑ ΚΑΙ ΒΑΝΕΣ ΘΑ ΕΙΝΑΙ:
 - ΓΙΑ ΤΟ ΔΙΚΤΥΟ ΚΑΤΑΝΤΙ ΤΗΣ ΑΝΤΙΑΣ ΚΑΤΑΛΛΗΛΑ ΓΙΑ ΔΙΚΤΥΑ ΠΙΕΣΗΣ 40 bar (PN40) Ή ΕΝΑΛΛΑΚΤΙΚΑ 300LB.
 - ΓΙΑ ΤΟ ΔΙΚΤΥΟ ΑΝΑΝΤΙ ΤΗΣ ΑΝΤΙΑΣ ΚΑΤΑΛΛΗΛΑ ΓΙΑ ΔΙΚΤΥΑ ΠΙΕΣΗΣ 20 bar (PN20) Ή ΕΝΑΛΛΑΚΤΙΚΑ 150LB.
- Η ΣΤΗΡΗΞΗ ΤΩΝ ΣΩΛΗΝΟΣΕΩΝ ΕΝΩΣΤΙ ΤΟΥ ΟΙΚΣΧΟΥ ΘΑ ΓΙΝΕΙ ΚΑΘΕ 1.5m.

ΜΕΛΕΤΗ ΥΑΡΟΔΟΤΗΣΗΣ ΟΙΚΙΣΜΟΥ ΒΟΥΛΙΑΣΤΑΣ
ΤΟΠΙΚΗΣ ΚΟΙΝΟΤΗΤΑΣ ΠΑΝΑΓΙΑΣ

ΟΡΙΣΤΙΚΗ ΜΕΛΕΤΗ

ΠΕΡΙΦΕΡΕΙΑ ΗΠΕΙΡΟΥ
ΠΕΡΙΦΕΡΕΙΑΚΗ ΕΝΟΤΗΤΑ ΠΡΕΒΕΖΑΣ
ΔΗΜΟΣ ΖΗΡΟΥ

ΣΥΜΒΑΤΗ: 28.08.2015
ΧΡΗΜΑΤΟΔΟΤΗΣΗ:

ΘΕΜΑ: ΑΝΤΙΟΣΤΑΣΙΟ ΔΕΤ - ΜΗΧΑΝΟΛΟΓΙΚΗ ΕΓΚΑΤΑΣΤΑΣΗ

ΑΡ. ΣΧΕΔΙΟΥ: ΕΜΒΕΛΙΑ.Δ.Ε.

ΚΑΜΑΚΑ 1:25

ΕΚΔΟΣΗ:

ΕΜΒΕΛΙΑ Α.Ε.
ΣΥΜΒΟΥΛΕΥΤΙΚΟ ΓΕΩΤΕΧΝΙΚΟ ΚΑΜΑΚΙΟ
ΑΥΛΟΥ Π. & Σ. ΣΠΥΡΑΚΗ ΚΑΡΔΙΑ
Α.Κ.Α.Κ. - 265 40Υ ΔΙΑΣ ΑΣΗΝΙΩΝ
ΤΗΛ.: 210/2989818 - ΦΑΞ: 210/2989272

ΕΠΙΧΕΙΡΗΣΙΑΚΟ	ΣΥΝΤΑΧΗ	ΗΜΕΡΑ	ΟΙΚΟΝΟΜΟΛΟΓΙΚΟ	ΥΠΟΓΡΑΦΗ
ΕΜΒΕΛΙΑ Α.Ε.	28.08.2015	28.08.2015	Φ. ΠΑΠΑΔΗΣ	<i>[Signature]</i>
ΕΠΙΧΕΙΡΗΣΙΑΚΟ	ΕΠΙΧΕΙΡΗΣΙΑΚΟ	28.08.2015	Κ. ΧΑΤΖΗΚΩΝΣΤΑΝΤΙΝΟΥ	<i>[Signature]</i>
ΕΠΙΧΕΙΡΗΣΙΑΚΟ	ΟΙ ΕΠΙΒΛΕΠΟΝΤΕΣ	ΗΜΕΡΟΜΗΝΙΑ	ΥΠΟΓΡΑΦΗ	
ΕΠΙΧΕΙΡΗΣΙΑΚΟ	ΟΙ ΕΠΙΒΛΕΠΟΝΤΕΣ	12-11-2011		
ΕΠΙΧΕΙΡΗΣΙΑΚΟ	ΕΠΙΧΕΙΡΗΣΙΑΚΟ	02.11.2011	Ε. ΠΑΠΑΔΗΣ	<i>[Signature]</i>
ΕΠΙΧΕΙΡΗΣΙΑΚΟ	ΕΠΙΧΕΙΡΗΣΙΑΚΟ	02.11.2011	Α. ΚΑΡΑΓΕΩΡΓΙΟΥ	<i>[Signature]</i>
ΕΠΙΧΕΙΡΗΣΙΑΚΟ	ΕΠΙΧΕΙΡΗΣΙΑΚΟ	02.11.2011	Α. ΚΑΡΑΓΕΩΡΓΙΟΥ	<i>[Signature]</i>