

- ΠΑΡΑΤΗΡΗΣΕΙΣ
- ΟΛΑ ΤΑ ΜΕΤΑΛΛΙΚΑ ΤΜΗΜΑΤΑ ΤΗΣ ΕΓΚΑΤΑΣΤΑΣΗΣ ΘΑ ΓΕΙΩΘΟΥΝ ΜΕΣΩ ΑΓΩΓΩΝ ΓΕΩΣΗΣ 25mm² ΜΕ ΤΗΝ ΜΠΑΡΑ ΓΕΩΣΗΣ ΤΟΥ ΗΛΕΚΤΡΙΚΟΥ ΠΙΝΑΚΑ.
2. ΤΑ ΚΑΛΩΔΙΑ ΘΑ ΟΔΕΥΟΝ ΕΝΤΟΣ ΣΧΑΡΩΝ ή/και ΣΩΛΗΝΩΝ ΓΑΛΒΑΝΙΣΜΕΝΩΝ ΕΝ ΘΕΡΜΩ.
3. ΘΑ ΠΡΟΒΛΕΘΕΙ ΗΛΕΚΤΡΙΚΗ ΣΥΝΕΧΕΙΑ ΤΩΝ ΣΩΛΗΝΩΣΕΩΝ ΤΟΥ ΑΝΤΙΟΔΙΑΣΤΑΥ.
4. ΣΤΑ ΣΗΜΕΙΑ ΕΠΙΘΕΗΣ ΞΑΚΩΓΥ – ΞΑΛΙΒΑ ΘΑ ΠΡΟΒΛΕΘΟΥΝ ΚΑΤΑΛΛΗΛΑ ΔΙΜΕΤΑΛΛΙΚΑ ΣΤΟΙΧΕΙΑ.
5. ΟΙ ΡΕΥΜΑΤΟΔΟΤΕΣ/ΔΙΑΚΟΠΤΕΣ ΦΩΤΙΣΜΟΥ ΘΑ ΤΟΠΟΘΕΤΗΘΟΥΝ ΣΕ ΥΨΟΣ 1,6m ΑΠΟ ΤΗΝ ΣΤΑΘΜΗ ΔΑΠΕΔΟΥ, ΕΚΤΟΣ ΑΝ ΑΝΑΓΕΡΓΕΤΑΙ ΔΙΑΦΟΡΕΤΙΚΑ ΣΤΟ ΣΧΕΔΙΟ.
6. ΤΑ ΜΕΤΑΛΛΙΚΑ ΤΜΗΜΑΤΑ ΤΟΥ ΑΝΤΙΟΔΙΑΣΤΑΥ ΘΑ ΣΥΝΔΕΘΟΥΝ ΜΕ ΤΗΝ ΜΠΑΡΑ ΓΕΩΣΗΣ ΤΟΥ ΗΛΕΚΤΡΙΚΟΥ ΠΙΝΑΚΑ ΜΕΣΩ ΑΓΩΓΩΝ ΓΕΩΣΗΣ ΜΕ ΜΟΝΩΣΗ ΡΥΘ 70mm².

ΣΥΜΒΟΛΑ ΠΥΡΟΣΒΕΣΗΣ	
	ΦΟΡΗΤΟΣ ΠΥΡΟΣΒΕΣΤΗΡΑΣ 6kg
	ΦΟΡΗΤΟΣ ΠΥΡΟΣΒΕΣΤΗΡΑΣ CO2 5kg
ΣΥΜΒΟΛΑ ΦΩΤΙΣΜΟΥ / ΙΣΧΥΡΩΝ ΡΕΥΜΑΤΩΝ	
	ΦΩΤΙΣΤΙΚΟ ΣΩΜΑ ΟΡΟΦΗΣ ΣΤΕΓΑΝΟ IP54 ΜΕ ΚΑΛΥΜΜΑ ΚΑΙ ΑΔΑΠΤΗΡΕΣ ΘΕΘΡΙΣΜΟΥ TLS 2x28W
	ΦΩΤΙΣΤΙΚΟ ΣΩΜΑ "ΧΕΛΙΝΑ" ΜΕ ΑΔΑΠΤΗΡΑ PL 11W, IP65.
	ΗΛΕΚΤΡΙΚΟΣ ΠΙΝΑΚΑΣ
	ΦΩΤΙΣΤΙΚΟ ΑΣΦΑΛΕΙΑΣ ΕΝΔΕΙΞΗΣ ΕΙΣΟΔΟΥ ΔΙΑΦΥΛΗΣ, ΕΞΟΔΙΣΜΕΝΟ ΜΕ ΕΠΙΛΑΒΟΡΤΙΖΟΜΕΝΗ ΜΠΑΤΑΡΙΑ Ni-Cd ΑΥΤΟΝΟΜΙΑΣ 50min.
	ΔΙΑΚΟΠΤΗΣ ΦΩΤΙΣΜΟΥ ΚΟΜΑΤΙΕΡ, ΣΤΕΓΑΝΟΣ
	ΡΕΥΜΑΤΟΔΟΤΗΣ ΜΟΝΟΦΑΣΙΚΟΣ 16A, ΣΤΕΓΑΝΟΣ IP44
	ΡΕΥΜΑΤΟΔΟΤΗΣ ΤΡΙΦΑΣΙΚΟΣ, ΒΙΟΜΗΧΑΝΙΚΟΥ ΤΥΠΟΥ 3P, 400V, 16A, IP 44




ΣΥΜΒΟΛΑ ΓΕΩΣΕΩΝ	
	ΧΑΛΥΒΔΙΝΗ ΤΑΙΝΙΑ ΘΕΜΕΛΙΑΚΗΣ ΓΕΩΣΗΣ 30x3,5mm (ΒΛΕΠΕ ΤΥΠΙΚΗ ΛΕΠΤΟΜΕΡΕΙΑ)
	ΜΠΑΡΑ ΓΕΩΣΗΣ

ΣΥΜΒΟΛΑ ΜΟΝΟΓΡΑΜΜΙΚΟΥ ΔΙΑΓΡΑΜΜΑΤΟΣ	
	ΜΙΚΡΟΑΥΤΟΜΑΤΟΣ ΔΙΑΚΟΠΤΗΣ
	ΗΛΕΚΤΡΟΝΟΜΟΣ ΔΙΑΦΥΤΗΣ ΕΝΤΑΣΗΣ
	ΚΑΛΩΔΙΟ ΜΕ ΑΚΡΟΚΙΒΕΡΤΑ
	ΓΕΩΣΗ ΜΕΤΑΛΛΙΚΩΝ ΤΜΗΜΑΤΩΝΗΛΕΚΤΡΙΚΟΥ ΠΙΝΑΚΑ

ΠΕΡΙΦΕΡΕΙΑ ΗΠΕΙΡΟΥ ΠΕΡΙΦΕΡΕΙΑΚΗ ΕΝΟΤΗΤΑ ΠΡΕΒΕΖΑΣ ΔΗΜΟΣ ΖΗΡΟΥ	
ΜΕΛΕΤΗ ΥΑΡΟΔΟΤΗΣΗΣ ΟΙΚΙΣΜΟΥ ΒΟΥΛΙΑΣΤΑΣ ΤΟΠΙΚΗΣ ΚΟΙΝΟΤΗΤΑΣ ΠΑΝΑΓΙΑΣ	
ΟΡΙΣΤΙΚΗ ΜΕΛΕΤΗ	

ΣΥΜΒΑΣΗ: 28.08.2015	ΧΡΗΜΑΤΟΔΟΤΗΣΗ:
ΘΕΜΑ	ΔΕΞΑΜΕΝΗ ΝΕΡΟΥ Δ2 - ΗΛΕΚΤΡΟΛΟΓΙΚΗ ΕΓΚΑΤΑΣΤΑΣΗ
ΑΡ. ΣΧΕΔΙΟΥ ΗΜ.Β	ΑΝΑΔΟΧΟΣ ΜΕΛΕΤΗΣ: ΕΜΒΕΛΕΙΑ Α.Ε.
ΕΚΔΟΣΗ	1,25

ΣΥΝΤΑΧΟΝΤΕΣ	ΕΝΕΡΓΕΙΑ	ΟΝΟΜΑΤΕΠΩΝΥΜΟ	ΗΜΕΡΟΜΗΝΙΑ	ΥΠΟΓΡΑΦΗ
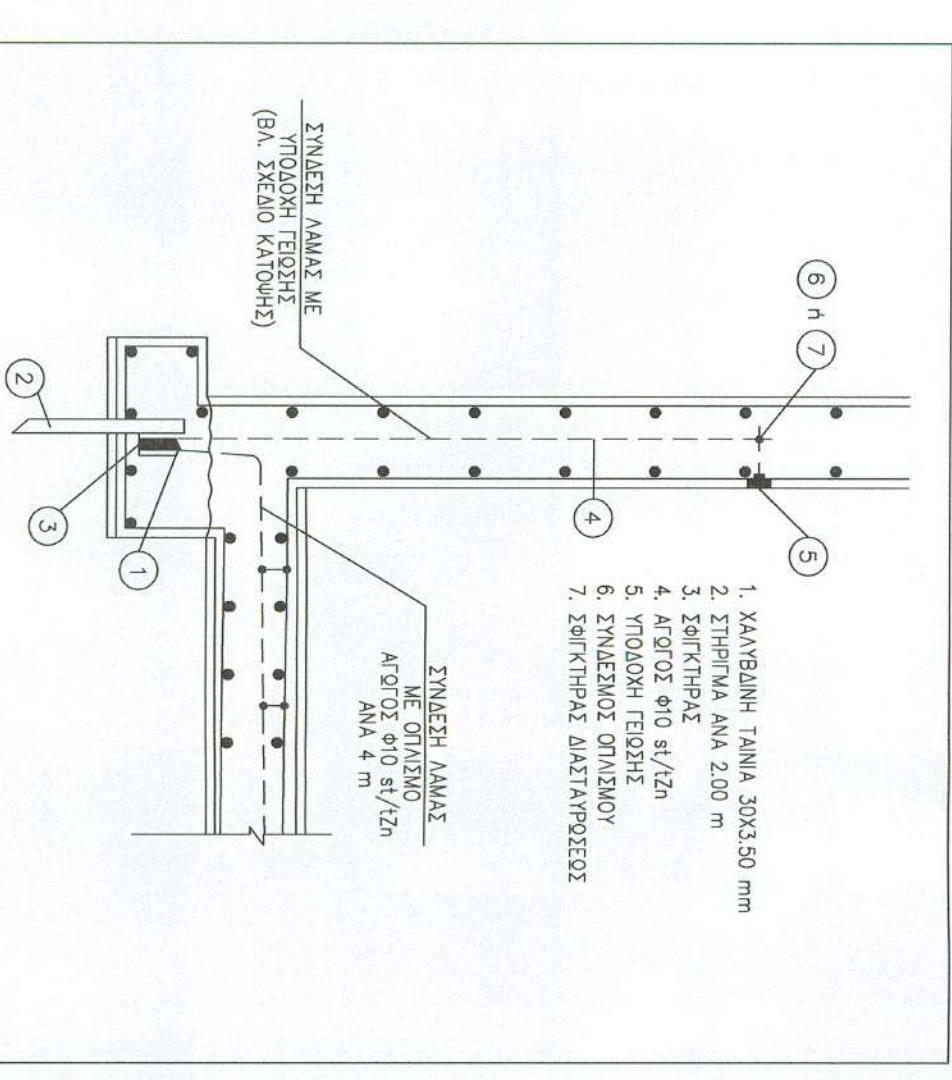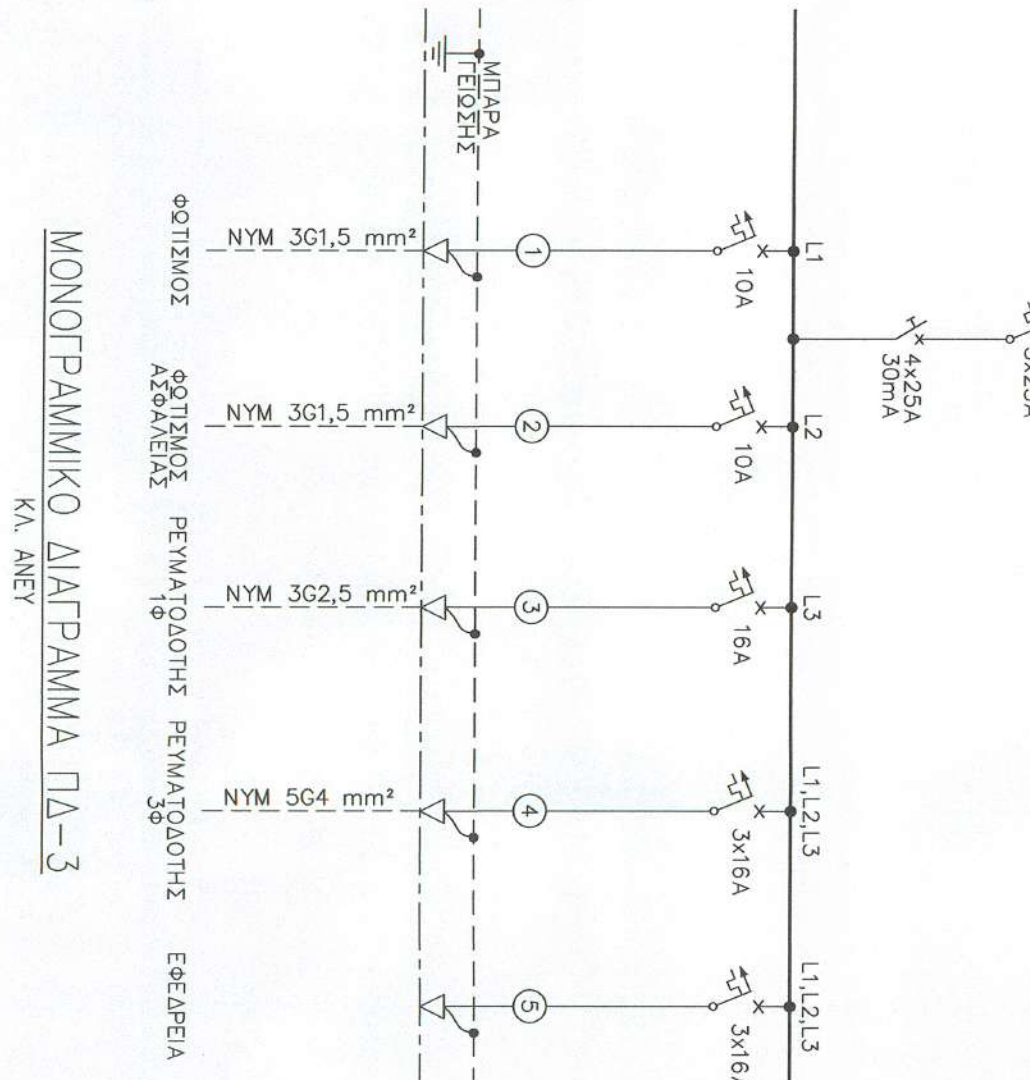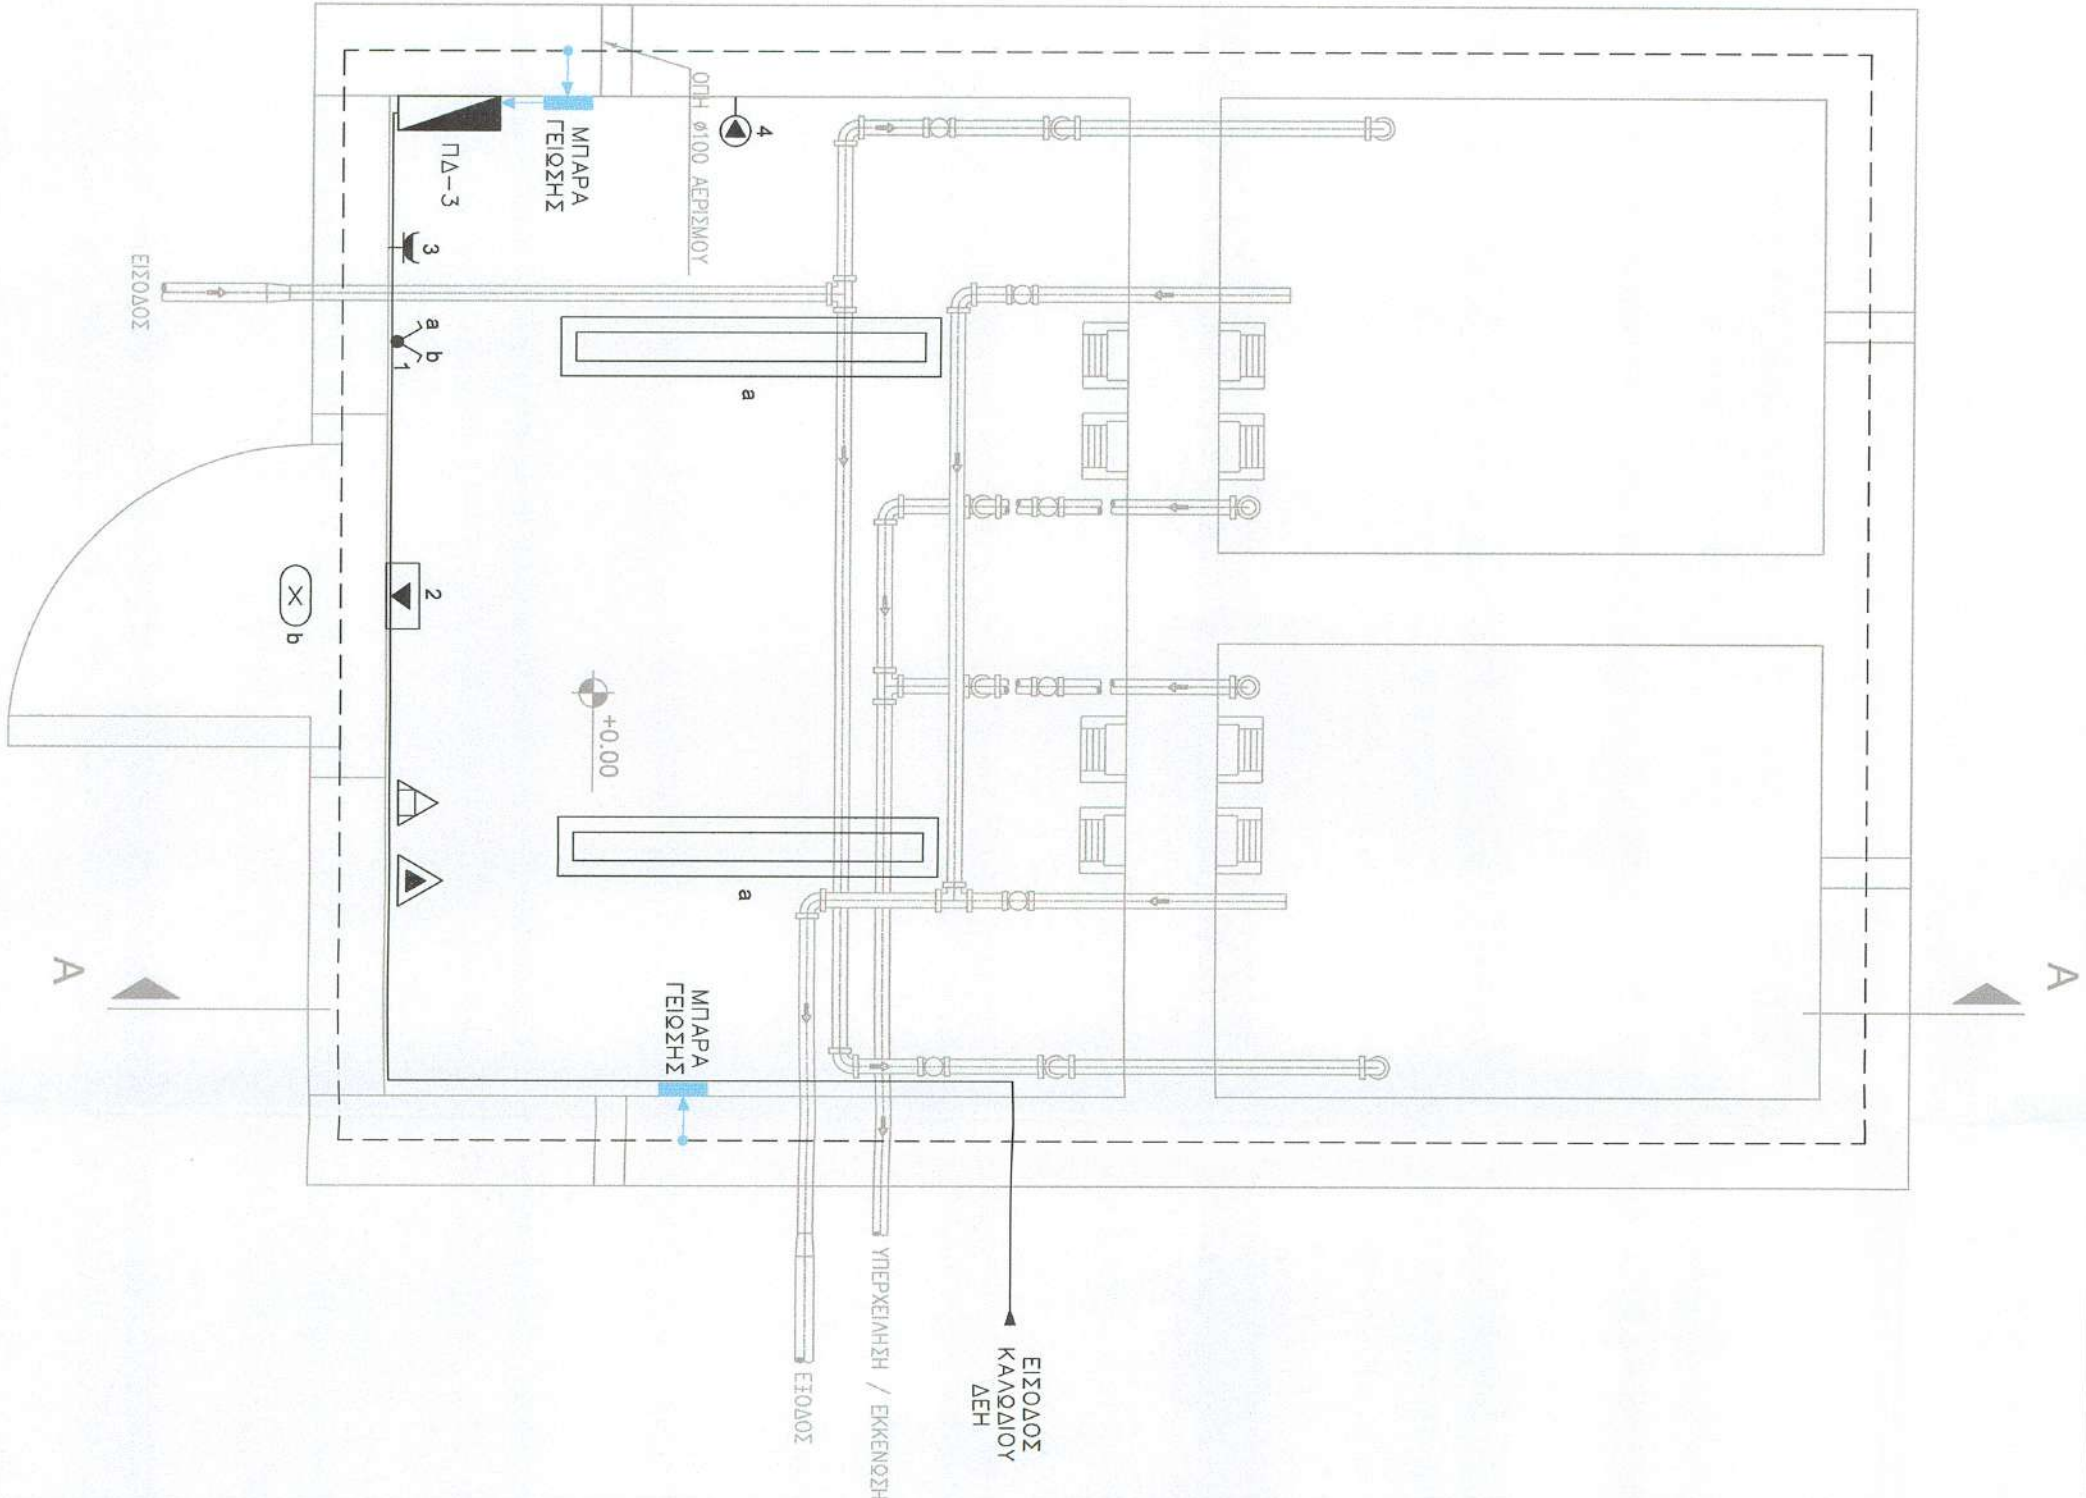

ΚΑΤΩΦΗ
ΚΩΔΙΚΑ 1:25

ΛΕΠΤΟΜΕΡΕΙΑ ΘΕΜΕΛΙΑΚΗΣ ΓΕΩΣΗΣ
ΜΕ ΧΑΛΥΒΔΙΝΗ ΤΑΙΝΙΑ
Κ.Λ. ΑΝΕΥ

ΚΩΔΙΚΟΣ ΤΥΦΑΚΙΟΥ ΑΡΧΕΙΟΥ

DZ | 14 | ME | ZIR | H | F | VOQ | HM.6. 28.09.15