ΣΥΝΑΡΜΟΓΗ ΜΕ ΠΙΝΑΚΙΔΑ 2
A74
A73
A72
1+000
A71
A70
A69
0+950
A68
A67
0+900
A66
A65
A64
A63
A62
A61
A60
A59
0+800
A58
0+750
A57
A56
A55
A54
0+700
A53
A52
A51
A50
A49
A48
0+650
A47
A46
0+600
A45
A44
A43
0+550
A42
A41
A40
0+500
A39
A38
A37
A36
0+450
A35
A34
0+400
A33
A32
A31
0+350
A30
A29
A28
A27
0+300
A26
A25
A24
A23
A22
A21
0+250
A20
A19
A18
0+200
A17
A16
A15
A14
0+150
A13
A12
A11
A10
0+100
A9
A8
A7
0+050
A6
A5
A4
A3
A2
A1
0+000
ΕΞΩΤΕΡΙΚΟΣ ΑΓΩΓΟΣ ΜΕΤΑΦΟΡΑΣ Υ1
Σωλήνας Πολυαιθυλενίου DN63 / PN 20atm
Lτμήματος=1.220,50 m
ΕΞΩΤΕΡΙΚΟΣ ΑΓΩΓΟΣ ΜΕΤΑΦΟΡΑΣ Υ1
Χαλυβδοσωλήνας DN63 / Πάχος Τοιχ. 4,0mm
Lτμήματος=845,50 m
X = 230818.177
Y =4360242.275
X = 230814.682
Y =4360127.391
ΕΞΩΤΕΡΙΚΟΣ ΑΓΩΓΟΣ ΜΕΤΑΦΟΡΑΣ Υ1
Χαλυβδοσωλήνας DN63 / Πάχος Τοιχ. 4,0mm
Lτμήματος=845,50 m
ΕΞΩΤΕΡΙΚΟΣ ΑΓΩΓΟΣ ΜΕΤΑΦΟΡΑΣ Υ1
Χαλυβδοσωλήνας DN63 / Πάχος Τοιχ. 4,0mm
Lτμήματος=845,50 m
Σ.Ο. Φ800 / Χ.Θ. 0+274.12
Ηπ=297.56
Σημείο σύνδεσης υφιστ.
Δεξαμενής με ΔΕΗ
Καλώδιο J1VV 5x16mm2
L= 250 m
ΕΞΩΤΕΡΙΚΟΣ ΑΓΩΓΟΣ ΜΕΤΑΦΟΡΑΣ Υ1
Χαλυβδοσωλήνας DN63 / Πάχος Τοιχ. 4,0mm
Lτμήματος=845,50 m
ΥΦΙΣΤ. ΔΕΞΑΜΕΝΗ
ΟΙΚΙΣΜΟΥ ΠΑΝΑΓΙΑ
ΑΝΤΛΙΟΣΤΑΣΙΟ 1
ΔΕΞΑΜΕΝΗ
ΥΨΟΣ 3.20
ΔΕΞΑΜΕΝΗ
ΥΨΟΣ 3.20
ΑΝΕΝΕΡΓΗ
ΥΨΟΣ 4.25
Β

ΔΙΑΝΟΜΗ ΠΙΝΑΚΙΔΩΝ

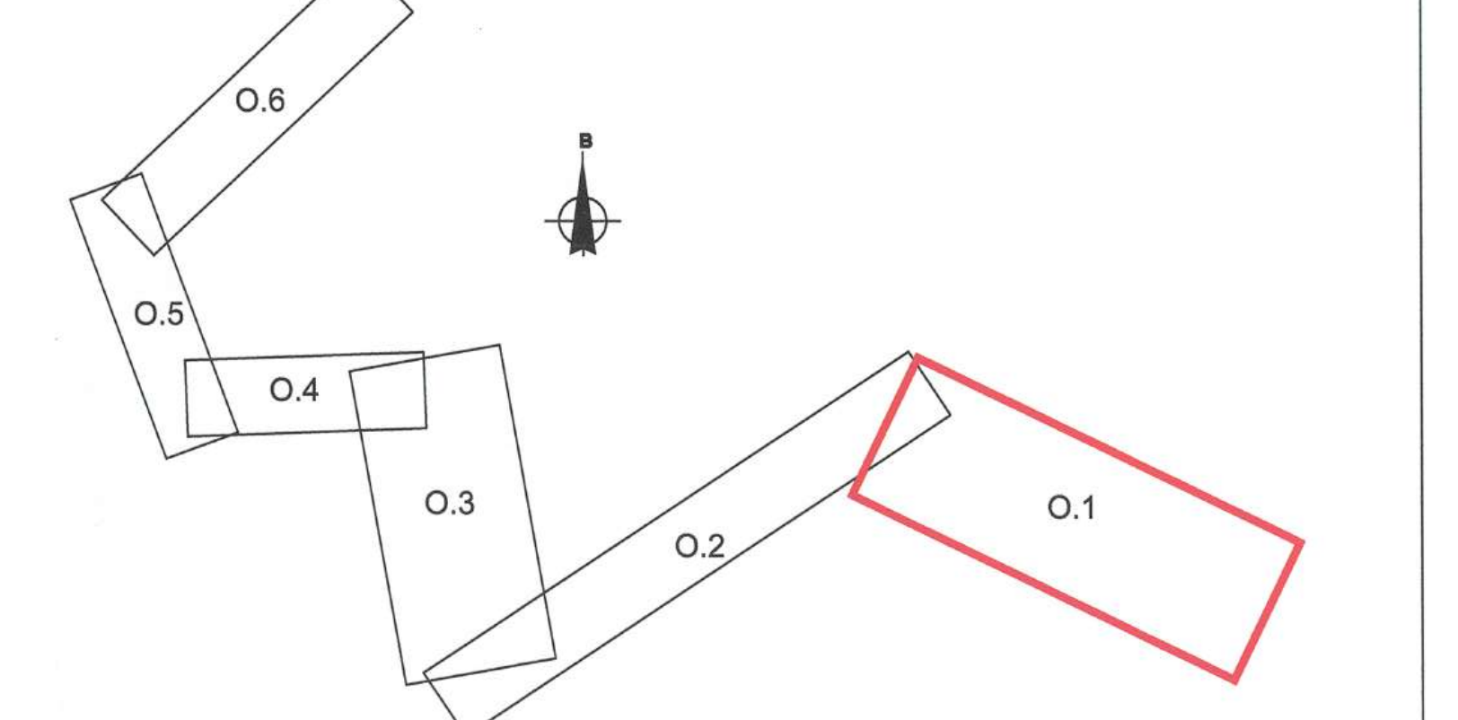
Ο.6
Ο.5
Ο.4
Ο.3
Ο.2
Ο.1

ΥΠΟΜΝΗΜΑ

🟥🟦🟥🟦	ΑΓΩΓΟΣ ΜΕΤΑΦΟΡΑΣ DN63 ΑΠΟ ΧΑΛΥΒΔΟΣΩΛΗΝΑ
🟦	ΑΓΩΓΟΣ ΜΕΤΑΦΟΡΑΣ DN63 ΑΠΟ PE 3ης ΓΕΝΙΑΣ PN16 ATM
🟥🟪🟥🟪	ΑΓΩΓΟΣ ΔΙΑΝΟΜΗΣ DN75 ΑΠΟ ΧΑΛΥΒΔΟΣΩΛΗΝΑ
🟪	ΑΓΩΓΟΣ ΔΙΑΝΟΜΗΣ DN75 ΑΠΟ PE 3ης ΓΕΝΙΑΣ PN16 ATM
- · - · -	ΚΑΛΩΔΙΟ ΡΕΥΜΑΤΟΣ
▨	ΣΩΜΑ ΑΓΚΥΡΩΣΗΣ ΚΑΜΠΥΛΗΣ
▣ ⋈ →	ΦΡΕΑΤΙΟ ΕΚΚΕΝΩΣΗΣ
▣ —D	ΦΡΕΑΤΙΟ ΑΕΡΕΞΑΓΩΓΟΥ
▣ ⋈ —	ΦΡΕΑΤΙΟ ΔΙΚΛΙΔΩΝ
⋈ →	ΔΙΑΤΑΞΗ ΕΚΚΕΝΩΣΗΣ (ΧΩΡΙΣ ΦΡΕΑΤΙΟ)
—D	ΔΙΑΤΑΞΗ ΑΕΡΕΞΑΓΩΓΟΥ (ΧΩΡΙΣ ΦΡΕΑΤΙΟ)
☒	ΗΛΕΚΤΡΟΛΟΓΙΚΟ ΦΡΕΑΤΙΟ

ΠΕΡΙΦΕΡΕΙΑ ΗΠΕΙΡΟΥ
ΠΕΡΙΦΕΡΕΙΑΚΗ ΕΝΟΤΗΤΑ ΠΡΕΒΕΖΑΣ
ΔΗΜΟΣ ΖΗΡΟΥ

ΜΕΛΕΤΗ ΥΔΡΟΔΟΤΗΣΗΣ ΟΙΚΙΣΜΟΥ ΒΟΥΛΙΣΤΑΣ ΤΟΠΙΚΗΣ ΚΟΙΝΟΤΗΤΑΣ ΠΑΝΑΓΙΑΣ

ΟΡΙΣΤΙΚΗ ΜΕΛΕΤΗ

ΣΥΜΒΑΣΗ: 28.08.2015
ΧΡΗΜΑΤΟΔΟΤΗΣΗ:

ΘΕΜΑ: ΟΡΙΖΟΝΤΙΟΓΡΑΦΙΑ ΠΡΟΤΕΙΝΟΜΕΝΟΥ ΑΓΩΓΟΥ Υ1 Χ.Θ. 0+000,00 ~ Χ.Θ. 1+000,00

ΑΡ. ΣΧΕΔΙΟΥ: Ο.1
ΚΛΙΜΑΚΑ: 1:500
ΕΚΔΟΣΗ:

ΑΝΑΔΟΧΟΣ ΜΕΛΕΤΗΣ:
ΕΜΒΕΛΕΙΑ Α.Ε.

ΕΜΒΕΛΕΙΑ Α.Ε.
ΣΥΜΒΟΥΛΟΙ ΓΕΩΤΕΧΝΙΚΟΙ ΜΗΧΑΝΙΚΟΙ
ΑΥΛΙΔΟΣ 25 & ΠΟΝΤΟΗΡΑΚΛΕΙΑΣ - ΑΘΗΝΑ
ΑΡ.Μ.Α.Ε. 58485/01/Β/05/156
ΑΦΜ. 999079390 - ΔΟΥ ΦΑΕΕ ΑΘΗΝΩΝ
ΤΗΛ.: 2107298898 - ΦΑΞ: 2107298897

ΣΥΝΤΑΧΘΗΚΕ
emvelia
ΣΥΜΒΟΥΛΟΙ ΓΕΩΤΕΧΝΙΚΟΙ ΜΗΧΑΝΙΚΟΙ

	ΗΜΕΡ/ΝΙΑ	ΟΝΟΜΑΤΕΠΩΝΥΜΟ	ΥΠΟΓΡΑΦΗ
ΣΥΝΤΑΞΗ	25.09.2015	Κ. ΚΟΥΛΟΥΡΗΣ	
ΕΛΕΓΧΟΣ	25.09.2015	Β. ΤΣΙΛΙΜΑΝΤΟΣ	
ΕΓΚΡΙΣΗ	25.09.2015	Κ. ΧΑΤΖΗΑΝΤΩΝΙΟΥ	Κ.Χ'

ΠΕΡΙΦΕΡΕΙΑ ΗΠΕΙΡΟΥ
ΠΕΡΙΦΕΡΕΙΑΚΗ ΕΝΟΤΗΤΑ ΠΡΕΒΕΖΑΣ
ΤΕΧΝΙΚΗ ΥΠΗΡΕΣΙΑ ΔΗΜΟΥ ΖΗΡΟΥ

ΕΝΕΡΓΕΙΑ	ΟΝΟΜΑΤΕΠΩΝΥΜΟ	ΗΜΕΡΟΜΗΝΙΑ	ΥΠΟΓΡΑΦΗ
ΕΛΕΓΧΘΗΚΕ	ΟΙ ΕΠΙΒΛΕΠΟΝΤΕΣ ΜΙΣΗΡΛΗΣ ΓΕΩΡΓΙΟΣ ΤΟΠΟΓΡΑΦΟΣ ΜΗΧ/ΚΟΣ	ΦΙΛΙΠΠΙΑΔΑ 12-11-2015	
ΕΓΚΡΙΣΗ	Ο ΠΡΟΪΣΤΑΜΕΝΟΣ Ο ΠΡΟΪΣΤΑΜΕΝΟΣ ΤΜΗΜ. ΤΕΧΝ. ΕΡΓΩΝ		
ΘΕΩΡΗΣΗ	Ο ΔΙΕΥΘΥΝΤΗΣ ΑΚΡΙΒΗΣ ΚΩΝΣΤΑΝΤΙΝΟΣ ΜΗΧ. ΟΡΥΚΤΩΝ ΠΟΡΩΝ		

ΚΩΔΙΚΟΣ ΨΗΦΙΑΚΟΥ ΑΡΧΕΙΟΥ: DZI 1.4 ME ZIR H FI V00 O.1_25.09.15