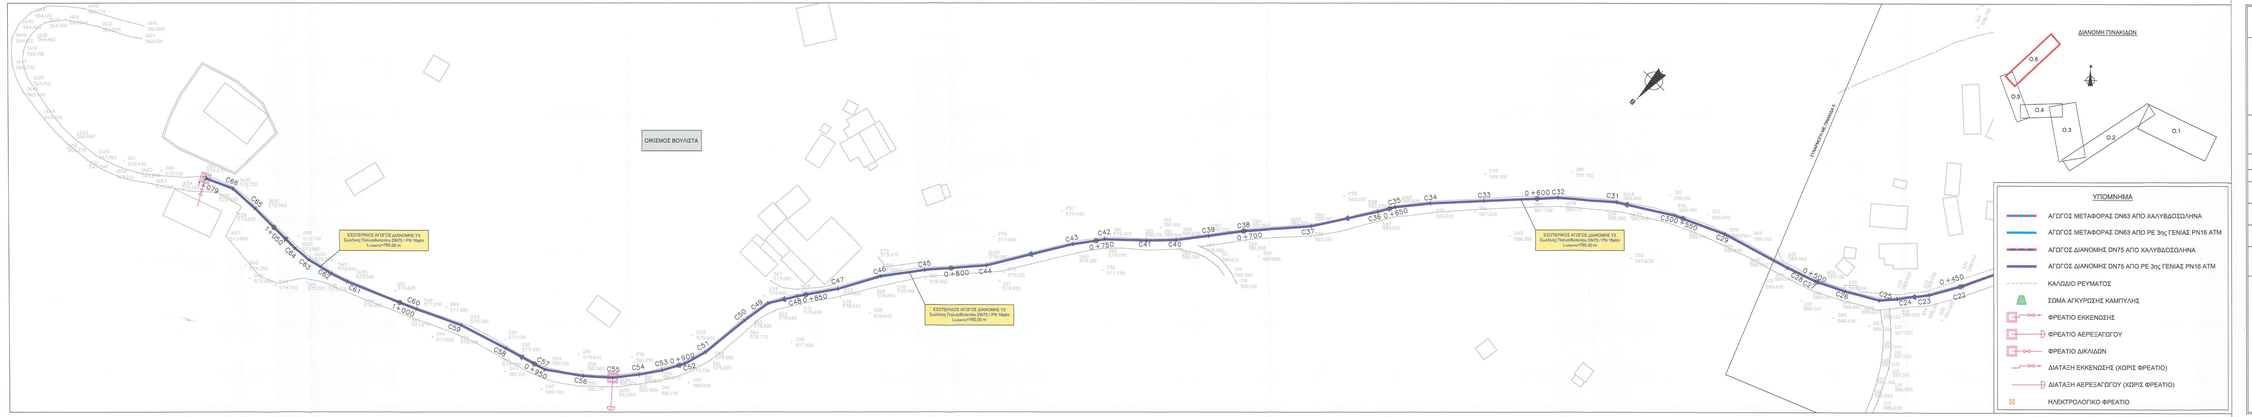

ΠΕΡΙΦΕΡΕΙΑ ΗΠΕΙΡΟΥ
ΠΕΡΙΦΕΡΕΙΑΚΗ ΕΝΟΤΗΤΑ ΠΡΕΒΕΖΑΣ
ΔΗΜΟΣ ΖΗΡΟΥ

ΜΕΛΕΤΗ ΥΔΡΟΔΟΤΗΣΗΣ ΟΙΚΙΣΜΟΥ ΒΟΥΛΙΣΤΑΣ ΤΟΠΙΚΗΣ ΚΟΙΝΟΤΗΤΑΣ ΠΑΝΑΓΙΑΣ

ΟΡΙΣΤΙΚΗ ΜΕΛΕΤΗ

ΣΥΜΒΑΣΗ: 28.08.2015	ΧΡΗΜΑΤΟΔΟΤΗΣΗ:
ΘΕΜΑ	ΟΡΙΖΟΝΤΙΟΓΡΑΦΙΑ ΠΡΟΤΕΙΝΟΜΕΝΟΥ ΑΓΩΓΟΥ Υ3 Χ.Θ. 0+500,00 – Χ.Θ. 1+079,00
ΑΡ. ΣΧΕΔΙΟΥ: 0.4	ΑΝΑΔΟΧΟΣ ΜΕΛΕΤΗΣ: ΕΜΒΕΛΕΙΑ Α.Ε.
ΚΛΙΜΑΚΑ: 1:500	ΕΜΒΕΛΕΙΑ Α.Ε. ΣΥΜΒΟΥΛΟΙ ΓΙΑ ΤΟ ΠΕΡΙΒΑΛΛΟΝ ΑΘΗΝΩΝ 70 & ΣΟΦΟΚΛΕΟΥΣ ΑΘΗΝΑ Α.Φ.Μ. 094 014 134 – Δ.Ο.Υ. ΚΑΛΛ. ΑΘΗΝΩΝ ΤΗΛ.: 2107290978 • FAX: 2107290977
ΕΚΔΟΣΗ:	

ΣΥΝΤΑΧΘΗΚΕ	emvelia		ΗΜ/ΝΙΑ	ΟΝΟΜΑΤΕΠΩΝΥΜΟ	ΥΠΟΓΡΑΦΗ
		ΣΥΝΤΑΞΑΝ	28.08.2015	Κ. ΚΟΥΛΟΥΜΗΣ	
		ΕΛΕΓΧΘΗΚΕ	28.08.2015	Κ. ΤΣΟΜΑΚΗΣ	
		ΕΓΚΡΙΘΗ	28.08.2015	Κ. ΚΟΥΒΑΛΙΟΥΤΟΥ	

ΕΝΕΡΓΕΙΑ	ΟΝΟΜΑΤΕΠΩΝΥΜΟ	ΗΜΕΡΟΜΗΝΙΑ	ΥΠΟΓΡΑΦΗ
ΟΙ ΕΠΙΒΛΕΠΟΝΤΕΣ			
ΕΛΕΓΧΘΗΚΕ			
ΕΓΚΡΙΣΗ	ΟΤΡΟΤΣΙΝΟΣ		
ΘΕΩΡΗΣΗ	ΟΛΑΠΟΥΝΗΣ		

ΚΩΔΙΚΟΣ ΨΗΦΙΑΚΟΥ ΑΡΧΕΙΟΥ: DZ | 1.4 | ME | ZIR | H | FI | V00 | O.6_25.08.15