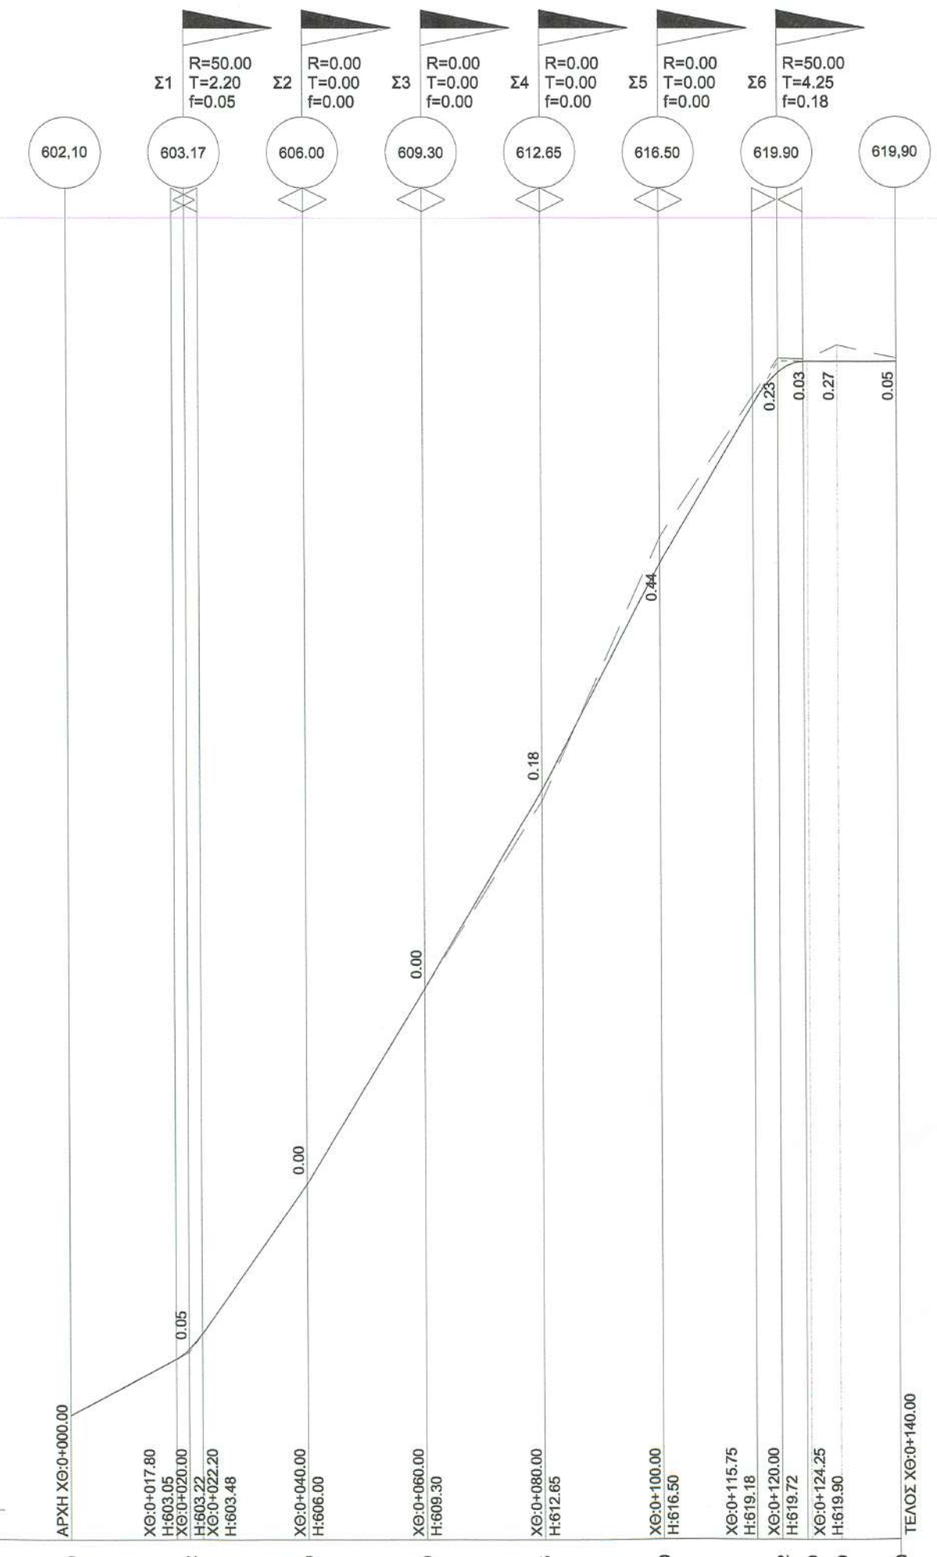

Ερυθρά

Έδαφος

ΚΛΙΜΑΚΑ ΜΗΚΩΝ 1: 1000

ΚΛΙΜΑΚΑ ΥΨΩΝ 1: 100

H=600.00

	ΑΡΧΗ ΧΘ:0+000.00	ΧΘ:0+017.80 H:603.05 ΧΘ:0+020.00 H:603.22	ΧΘ:0+022.20 H:603.48	ΧΘ:0+040.00 H:606.00	ΧΘ:0+060.00 H:609.30	ΧΘ:0+080.00 H:612.65	ΧΘ:0+100.00 H:616.50	ΧΘ:0+115.75 H:619.18	ΧΘ:0+120.00 H:619.72	ΧΘ:0+124.25 H:619.90	ΤΕΛΟΣ ΧΘ:0+140.00
ΥΨΟΜΕΤΡΑ ΕΡΥΘΡΑΣ	602.10	603.22		605.99	609.30	612.65	616.50		619.72	619.90	619.90
ΥΨΟΜΕΤΡΑ ΕΔΑΦΟΥΣ ΣΤΟΝ ΑΞΟΝΑ	602.10	603.17		605.99	609.30	612.47	616.94		619.95	619.93	620.17	619.95
ΚΑΤΑ ΜΗΚΟΣ ΚΛΙΣΗ	5.33	9.73		1.21	0.09	1.26	-1.12		8.50	0.00	0.00	0.00
ΔΙΑΤΟΜΕΣ	O0	O1		O2	O3	O4	O5		O6	O7	O8	O9
ΑΠΟΣΤΑΣΕΙΣ ΜΕΤΑΞΥ ΔΙΑΤΟΜΩΝ	20.00	20.00		20.00	20.00	20.00	20.00		5.00	5.00	10.00	
ΑΠΟΣΤΑΣΕΙΣ ΑΠΟ ΑΡΧΗ	0.00	20.00		40.00	60.00	80.00	100.00		120.00	125.00	130.00	140.00
ΧΙΛΙΟΜΕΤΡΗΣΗ	0 + 000						0 + 100					
ΚΛΙΣΕΙΣ ΠΟΛΥΓΩΝΙΚΗΣ	0.05330 / 20.00	0.14125 / 20.00		0.16545 / 20.00	0.16730 / 20.00	0.19250 / 20.00	0.17000 / 20.00		0.00000 / 20.00			

ΕΠΙΚΛΙΣΕΙΣ — Αριστερά, - - - Δεξιά: 0.0%, +3.0%, -3.0%

ΔΙΑΠΛΑΤΥΝΣΕΙΣ — Αριστερά, - - - Δεξιά: 0.00, 4.50, 1.00

ΠΕΡΙΦΕΡΕΙΑ ΗΠΕΙΡΟΥ
ΠΕΡΙΦΕΡΕΙΑΚΗ ΕΝΟΤΗΤΑ ΠΡΕΒΕΖΑΣ
ΔΗΜΟΣ ΖΗΡΟΥ

ΜΕΛΕΤΗ ΥΔΡΟΔΟΤΗΣΗΣ ΟΙΚΙΣΜΟΥ ΒΟΥΛΙΣΤΑΣ ΤΟΠΙΚΗΣ ΚΟΙΝΟΤΗΤΑΣ ΠΑΝΑΓΙΑΣ

ΣΥΜΒΑΣΗ: 28.08.2015

ΧΡΗΜΑΤΟΔΟΤΗΣΗ:

ΘΕΜΑ: **ΜΗΚΟΤΟΜΗ ΝΕΑΣ ΟΔΟΠΟΙΙΑΣ**

ΑΡ. ΣΧΕΔΙΟΥ: ΟΔ.2

ΚΛΙΜΑΚΑ: *1:1000 / 1:100*

ΕΚΔΟΣΗ:

ΑΝΑΔΟΧΟΣ ΜΕΛΕΤΗΣ:
ΕΜΒΕΛΕΙΑ Α.Ε.

ΕΜΒΕΛΕΙΑ Α.Ε.
ΣΥΜΒΟΥΛΟΙ ΓΕΩΤΕΧΝΙΚΟΙ ΜΗΧΑΝΙΚΟΙ
ΑΥΛΙΔΟΣ 25 & ΠΟΝΤΟΗΡΑΚΛΕΙΑΣ - ΑΘΗΝΑ
ΑΡ.Μ.Α.Ε. 55485/01/Β/05/156
ΑΦΜ. 999079990 - ΔΟΥ ΦΑΕΕ ΑΘΗΝΩΝ
ΤΗΛ.: 2107298898 - ΦΑΞ: 2107298897

ΣΥΝΤΑΧΘΗΚΕ — emvelia ΣΥΜΒΟΥΛΟΙ ΓΕΩΤΕΧΝΙΚΟΙ ΜΗΧΑΝΙΚΟΙ

	ΗΜΕΡ/ΝΙΑ	ΟΝΟΜΑΤΕΠΩΝΥΜΟ	ΥΠΟΓΡΑΦΗ
ΣΥΝΤΑΞΗ	25.09.2015	Κ. ΚΟΥΛΟΥΡΗΣ	
ΕΛΕΓΧΟΣ	25.09.2015	Β. ΤΣΙΛΙΜΑΝΤΟΣ	
ΕΓΚΡΙΣΗ	25.09.2015	Κ. ΧΑΤΖΗΑΝΤΩΝΙΟΥ	

ΠΕΡΙΦΕΡΕΙΑ ΗΠΕΙΡΟΥ
ΠΕΡΙΦΕΡΕΙΑΚΗ ΕΝΟΤΗΤΑ ΠΡΕΒΕΖΑΣ
ΤΕΧΝΙΚΗ ΥΠΗΡΕΣΙΑ ΔΗΜΟΥ ΖΗΡΟΥ

ΕΝΕΡΓΕΙΑ	ΟΝΟΜΑΤΕΠΩΝΥΜΟ	ΗΜΕΡΟΜΗΝΙΑ	ΥΠΟΓΡΑΦΗ
ΕΛΕΓΧΘΗΚΕ	ΟΙ ΕΠΙΒΛΕΠΟΝΤΕΣ ΜΙΣΗΡΑΚΗΣ ΓΕΩΡΓΙΟΣ ΤΟΠΟΓΡΑΦΟΣ ΜΗΧ/ΚΟΣ	Φιλιππιάδα 12-11-2015	
ΕΓΚΡΙΣΗ	Ο ΠΡΟΪΣΤΑΜΕΝΟΣ Ο ΠΡΟΪΣΤΑΜΕΝΟΣ ΤΜΗΜ. ΤΕΧΝ. ΕΡΓΩΝ		
ΘΕΩΡΗΣΗ	Ο ΔΙΕΥΘΥΝΤΗΣ ΑΚΡΙΒΗΣ ΚΩΝΣΤΑΝΤΙΝΟΣ ΜΗΧ. ΟΡΥΚΤΩΝ ΠΟΡΩΝ		

ΔΗΜΟΣ ΖΗΡΟΥ ΔΗΜΟΚΡΑΤΙΑ ΕΛΛΗΝΙΚΗ ΔΗΜΟΣΙΑ

ΚΩΔΙΚΟΣ ΨΗΦΙΑΚΟΥ ΑΡΧΕΙΟΥ: DZI 1.4 ME ZIR H FI V00 OD.2_25.09.15