
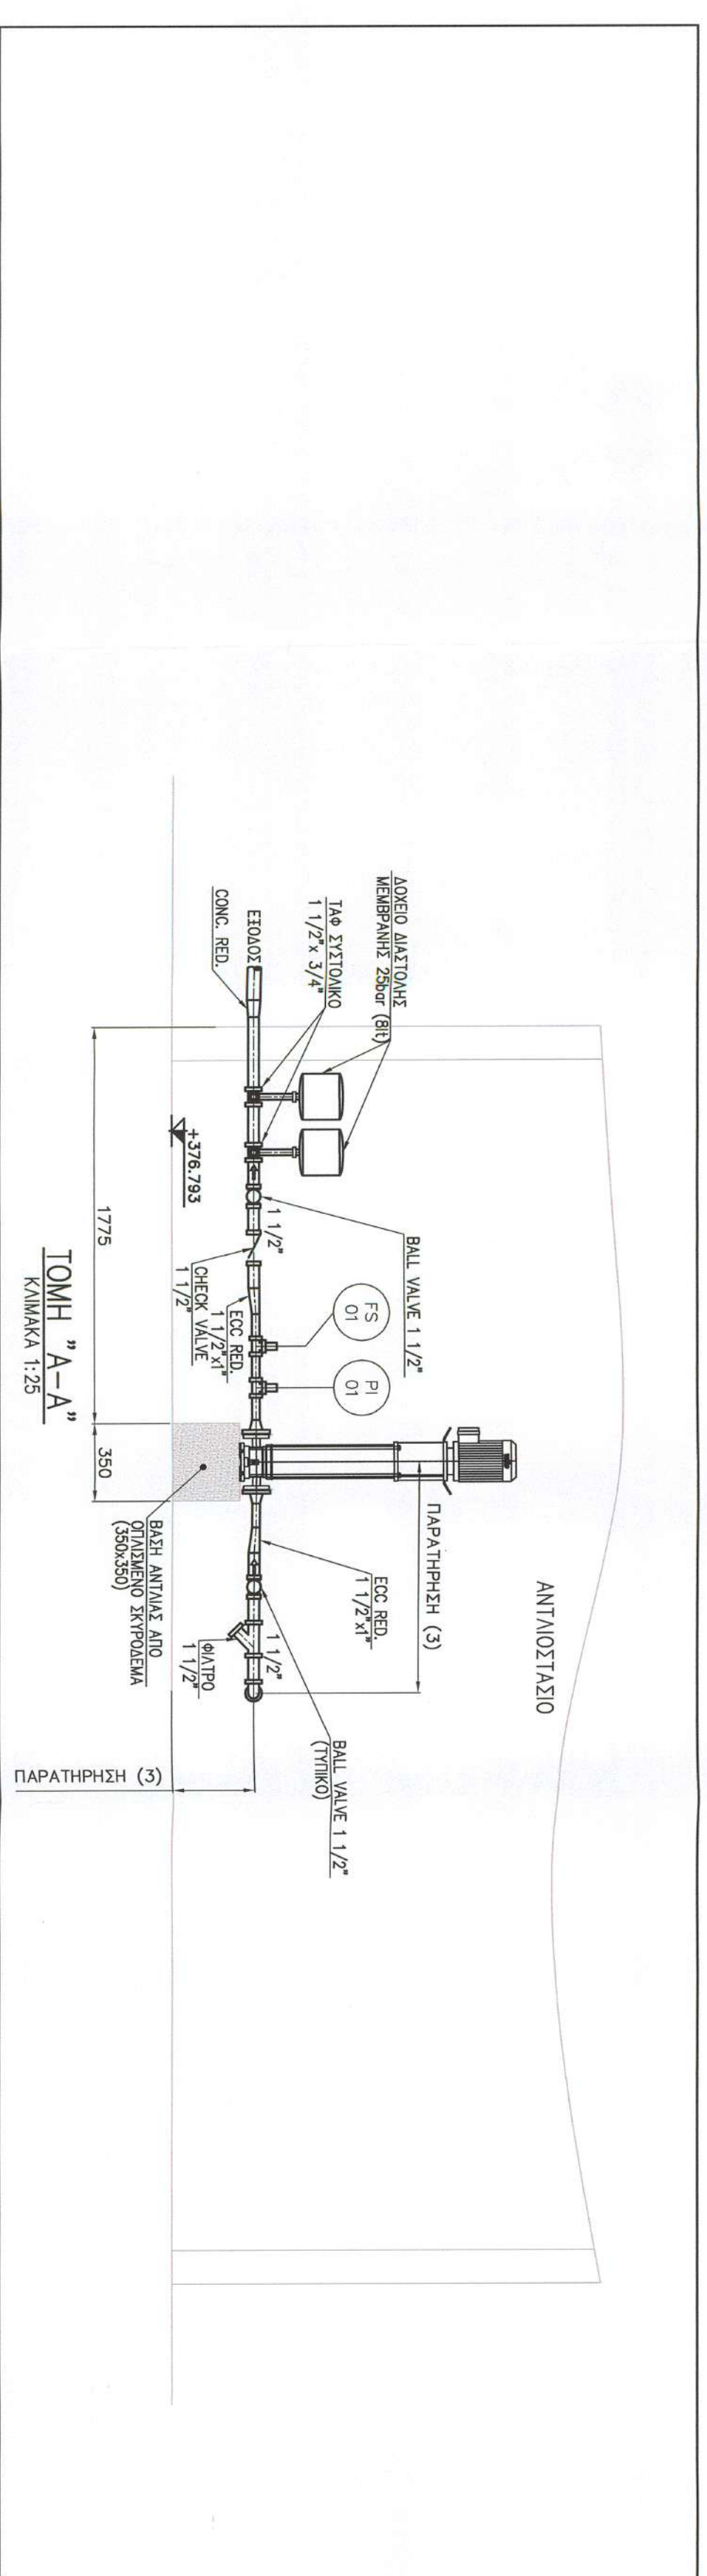


- PI ΜΑΝΟΜΕΤΡΟ (PI : PRESSURE INDICATOR)
- FS ΔΙΑΚΟΧΤΗΣ ΡΟΗΣ (FS : FLOW SWITCH)

ΠΑΡΑΤΗΡΗΣΕΙΣ

1. ΟΙ ΔΙΑΣΤΑΣΕΙΣ ΕΝΑΙ ΣΕ mm. ΤΑ ΥΠΟΜΕΤΡΑ ΕΝΑΙ ΣΕ m ΕΚΤΟΣ ΚΙ ΑΝ ΑΝΑΓΡΑΦΕΤΑΙ ΔΙΑΦΟΡΕΤΙΚΑ.
2. ΟΛΕΣ ΟΙ ΔΙΑΣΤΑΣΕΙΣ ΝΑ ΕΠΙΒΕΒΑΘΡΩΝ ΕΠΙ ΤΟΤΟΥ ΤΟΥ ΕΡΓΟΥ ΠΡΗΝ ΑΠΟ ΤΗΝ ΚΑΤΑΣΚΕΥΗ.
3. ΘΑ ΚΑΘΟΡΙΣΤΕΙ ΕΠΙΤΟΙΧΟΥ.
4. ΟΙ ΣΩΛΗΝΟΣΕΙΣ, ΤΑ ΕΞΑΡΤΗΜΑΤΑ ΚΑΙ ΒΛΑΝΕΣ ΘΑ ΕΝΑΙ ΚΑΤΑΛΛΗΛΑ ΓΙΑ ΔΙΚΤΥΑ ΠΙΕΣΗΣ 20 bar (PI20) Ή ΕΝΑΛΛΑΚΤΙΚΑ 150LB.
5. Η ΣΤΗΡΙΞΗ ΓΩΝ ΣΩΛΗΝΟΣΕΩΝ ΕΝΤΟΣ ΤΟΥ ΟΡΙΣΜΟΥ ΘΑ ΠΝΕΙ ΚΑΘΕ 1,5m.

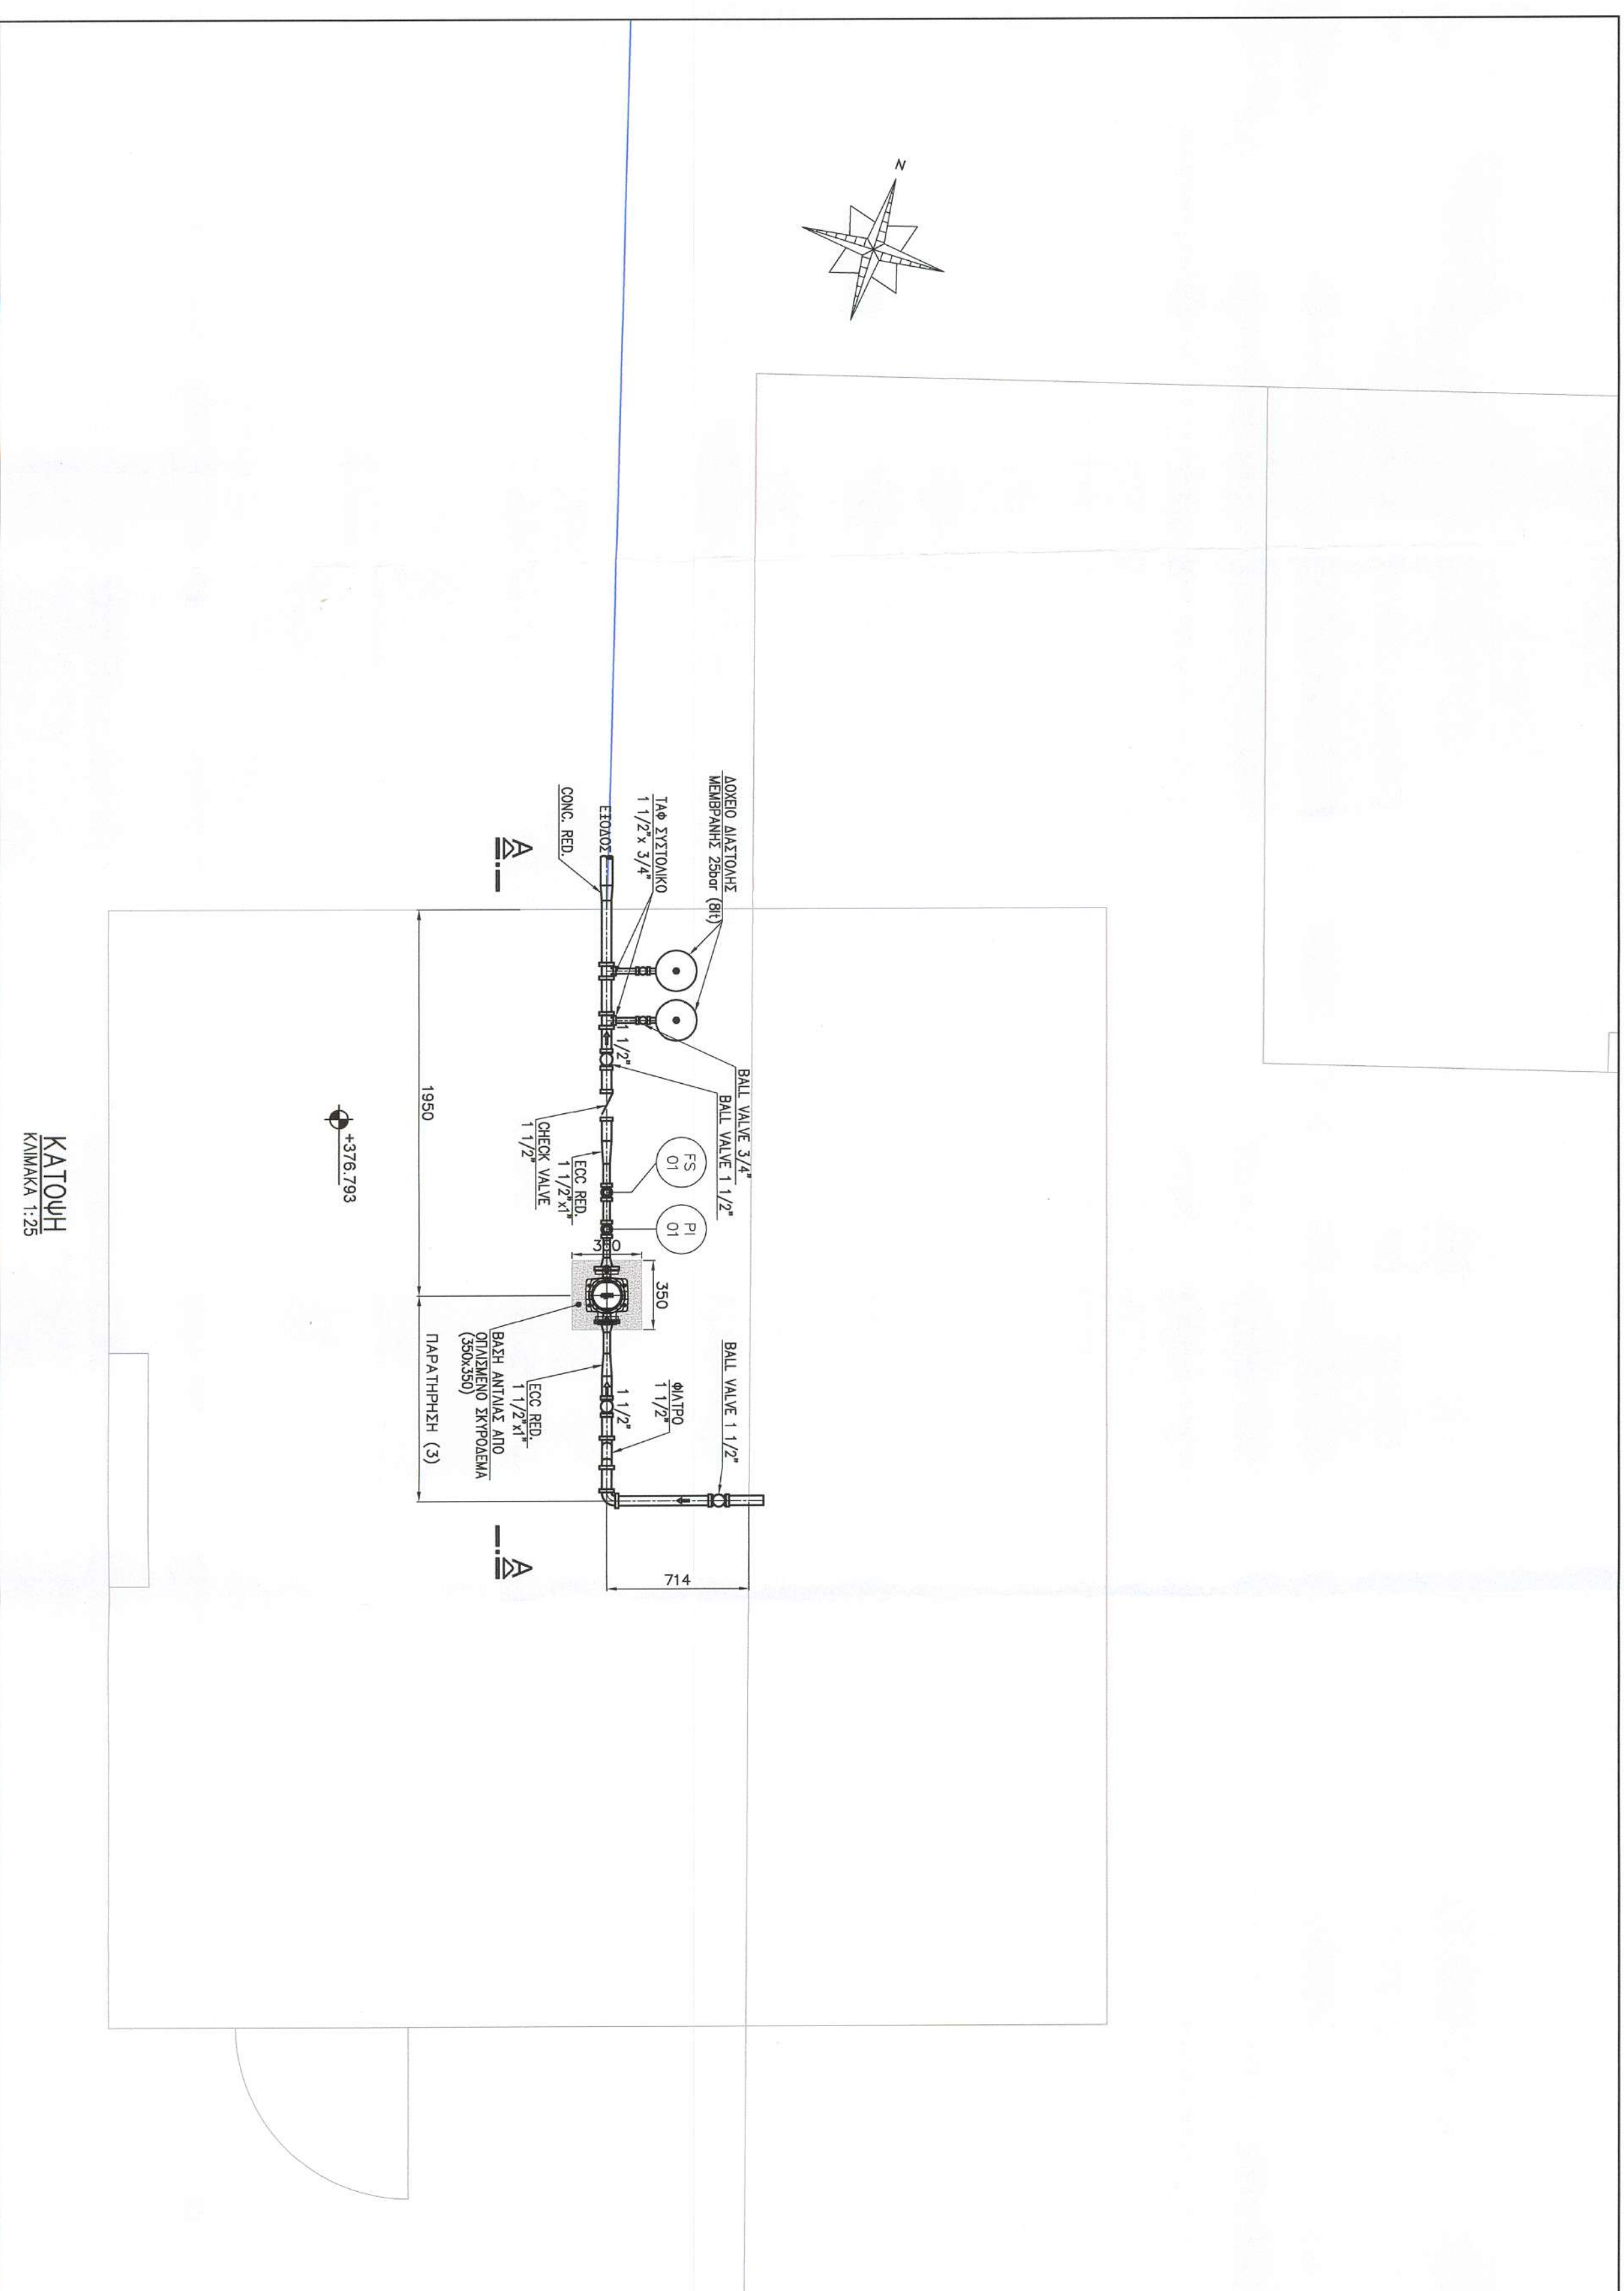

ΟΡΙΣΤΙΚΗ ΜΕΛΕΤΗ

ΜΕΛΕΤΗ ΑΝΤΙΚΑΤΑΣΤΑΣΗΣ ΚΑΙ ΕΚΣΥΓΧΡΟΝΙΣΜΟΥ ΔΙΚΤΥΟΥ ΥΔΡΕΥΣΗΣ ΣΤΗΝ Τ.Κ. ΠΑΠΑΔΑΤΩΝ

ΠΕΡΙΦΕΡΕΙΑ ΗΠΕΙΡΟΥ  
ΠΕΡΙΦΕΡΕΙΑΚΗ ΕΝΟΤΗΤΑ ΠΡΕΒΕΖΑΣ  
ΔΗΜΟΣ ΖΗΡΟΥ

ΧΡΗΜΑΤΟΔΟΤΗΣΗ:

ΣΥΜΒΑΣΗ: 21.04.2016  
ΘΕΜΑ: ΑΝΤΙΔΙΟΤΙΣΙΟ ΝΕΡΟΥ Ρ-1 - ΜΗΧΑΝΟΛΟΓΙΚΗ ΕΓΚΑΤΑΣΤΑΣΗ  
ΑΡ. ΣΧΕΔΙΟΥ: ΗΜ1  
ΚΑΜΑΚΑ 1,25  
ΕΚΔΟΣΗ:

ΑΝΑΔΟΧΟΙ ΜΕΛΕΤΗΣ:  
1. ΕΜΒΕΒΕΙΑ Α.Ε.  
2. ΚΑΡΑΚΑΚΙΔΗΣ ΠΑΝΤΕΛΗΜΙΟΝ

ΕΠΕΡΕΙΑ	ΟΝΟΜΑΤΕΠΩΝΥΜΟ	ΗΜΕΡΟΜΗΝΙΑ	ΥΠΟΓΡΑΦΗ
ΕΜΕΤΧΩΝΚΕ	ΟΙ ΕΠΙΒΕΒΛΩΝΤΕΣ	21-11-2016	
ΕΓΚΡΙΣΗ	Ο ΠΡΟΫΠΟΛΟΓΙΣΤΗΣ	21-11-2016	
ΘΕΩΡΗΣΗ	ΕΠΙΤΟΙΧΗ		



ΕΜΒΕΒΕΙΑ Α.Ε.  
Κ. ΣΑΖΑΝΤΣΙΟΥ

ΠΕΡΙΦΕΡΕΙΑ ΗΠΕΙΡΟΥ  
ΠΕΡΙΦΕΡΕΙΑΚΗ ΕΝΟΤΗΤΑ ΠΡΕΒΕΖΑΣ  
ΤΕΧΝΙΚΗ ΥΠΗΡΕΣΙΑ ΔΗΜΟΥ ΖΗΡΟΥ

ΚΑΜΑΚΟΣ ΘΗΡΑΚΟΥ ΑΡΧΕΙΟΥ

021 2 4 ΜΕ ΖΗΡ | Η ΠΙ Υ00 | ΗΜ1\_21.10.16