ΕΣΩΤΕΡΙΚΟΣ ΑΓΩΓΟΣ ΔΙΑΝΟΜΗΣ ΝΕΡΟΥ Α.1

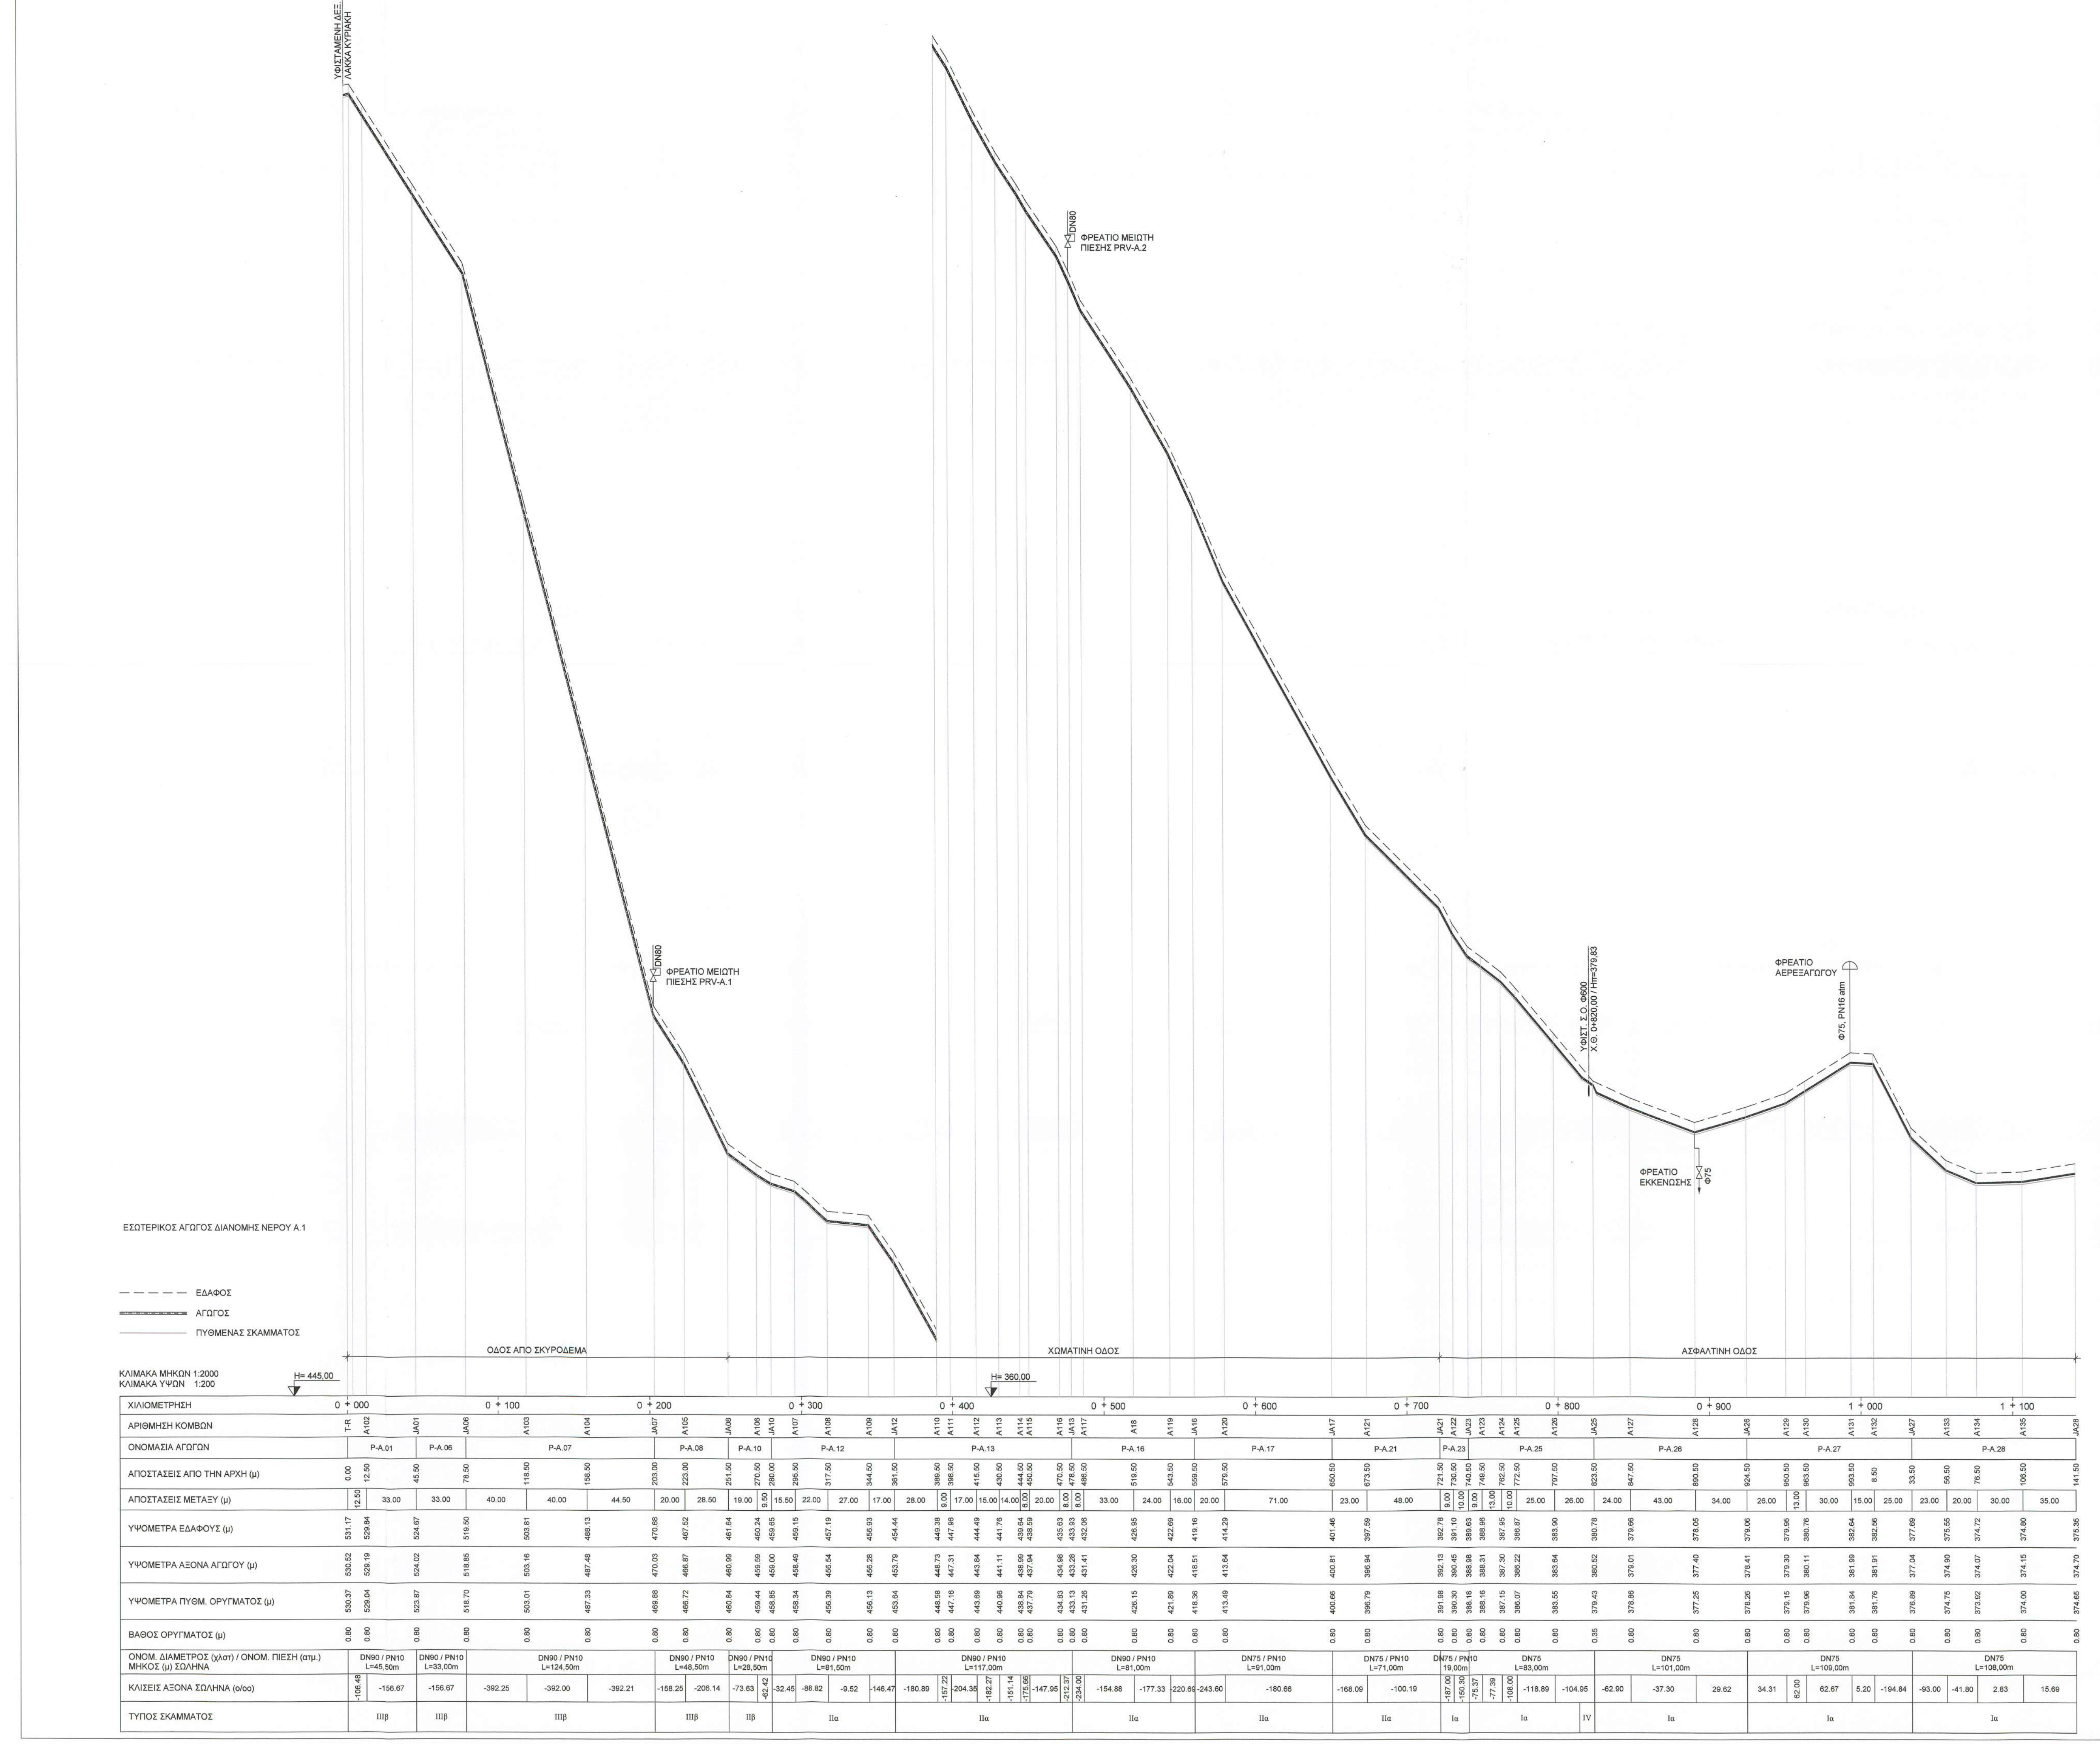
ΕΔΑΦΟΣ
ΑΓΩΓΟΣ
ΠΥΘΜΕΝΑΣ ΣΚΑΜΜΑΤΟΣ
ΟΔΟΣ ΑΠΟ ΣΚΥΡΟΔΕΜΑ
ΚΛΙΜΑΚΑ ΜΗΚΩΝ 1:2000
ΚΛΙΜΑΚΑ ΥΨΩΝ 1:200
H= 445,00
ΧΙΛΙΟΜΕΤΡΗΣΗ
ΑΡΙΘΜΗΣΗ ΚΟΜΒΩΝ
ΟΝΟΜΑΣΙΑ ΑΓΩΓΩΝ
ΑΠΟΣΤΑΣΕΙΣ ΑΠΟ ΤΗΝ ΑΡΧΗ (μ)
ΑΠΟΣΤΑΣΕΙΣ ΜΕΤΑΞΥ (μ)
ΥΨΟΜΕΤΡΑ ΕΔΑΦΟΥΣ (μ)

ΕΣΩΤΕΡΙΚΟΣ ΑΓΩΓΟΣ ΔΙΑΝΟΜΗΣ ΝΕΡΟΥ Α.2

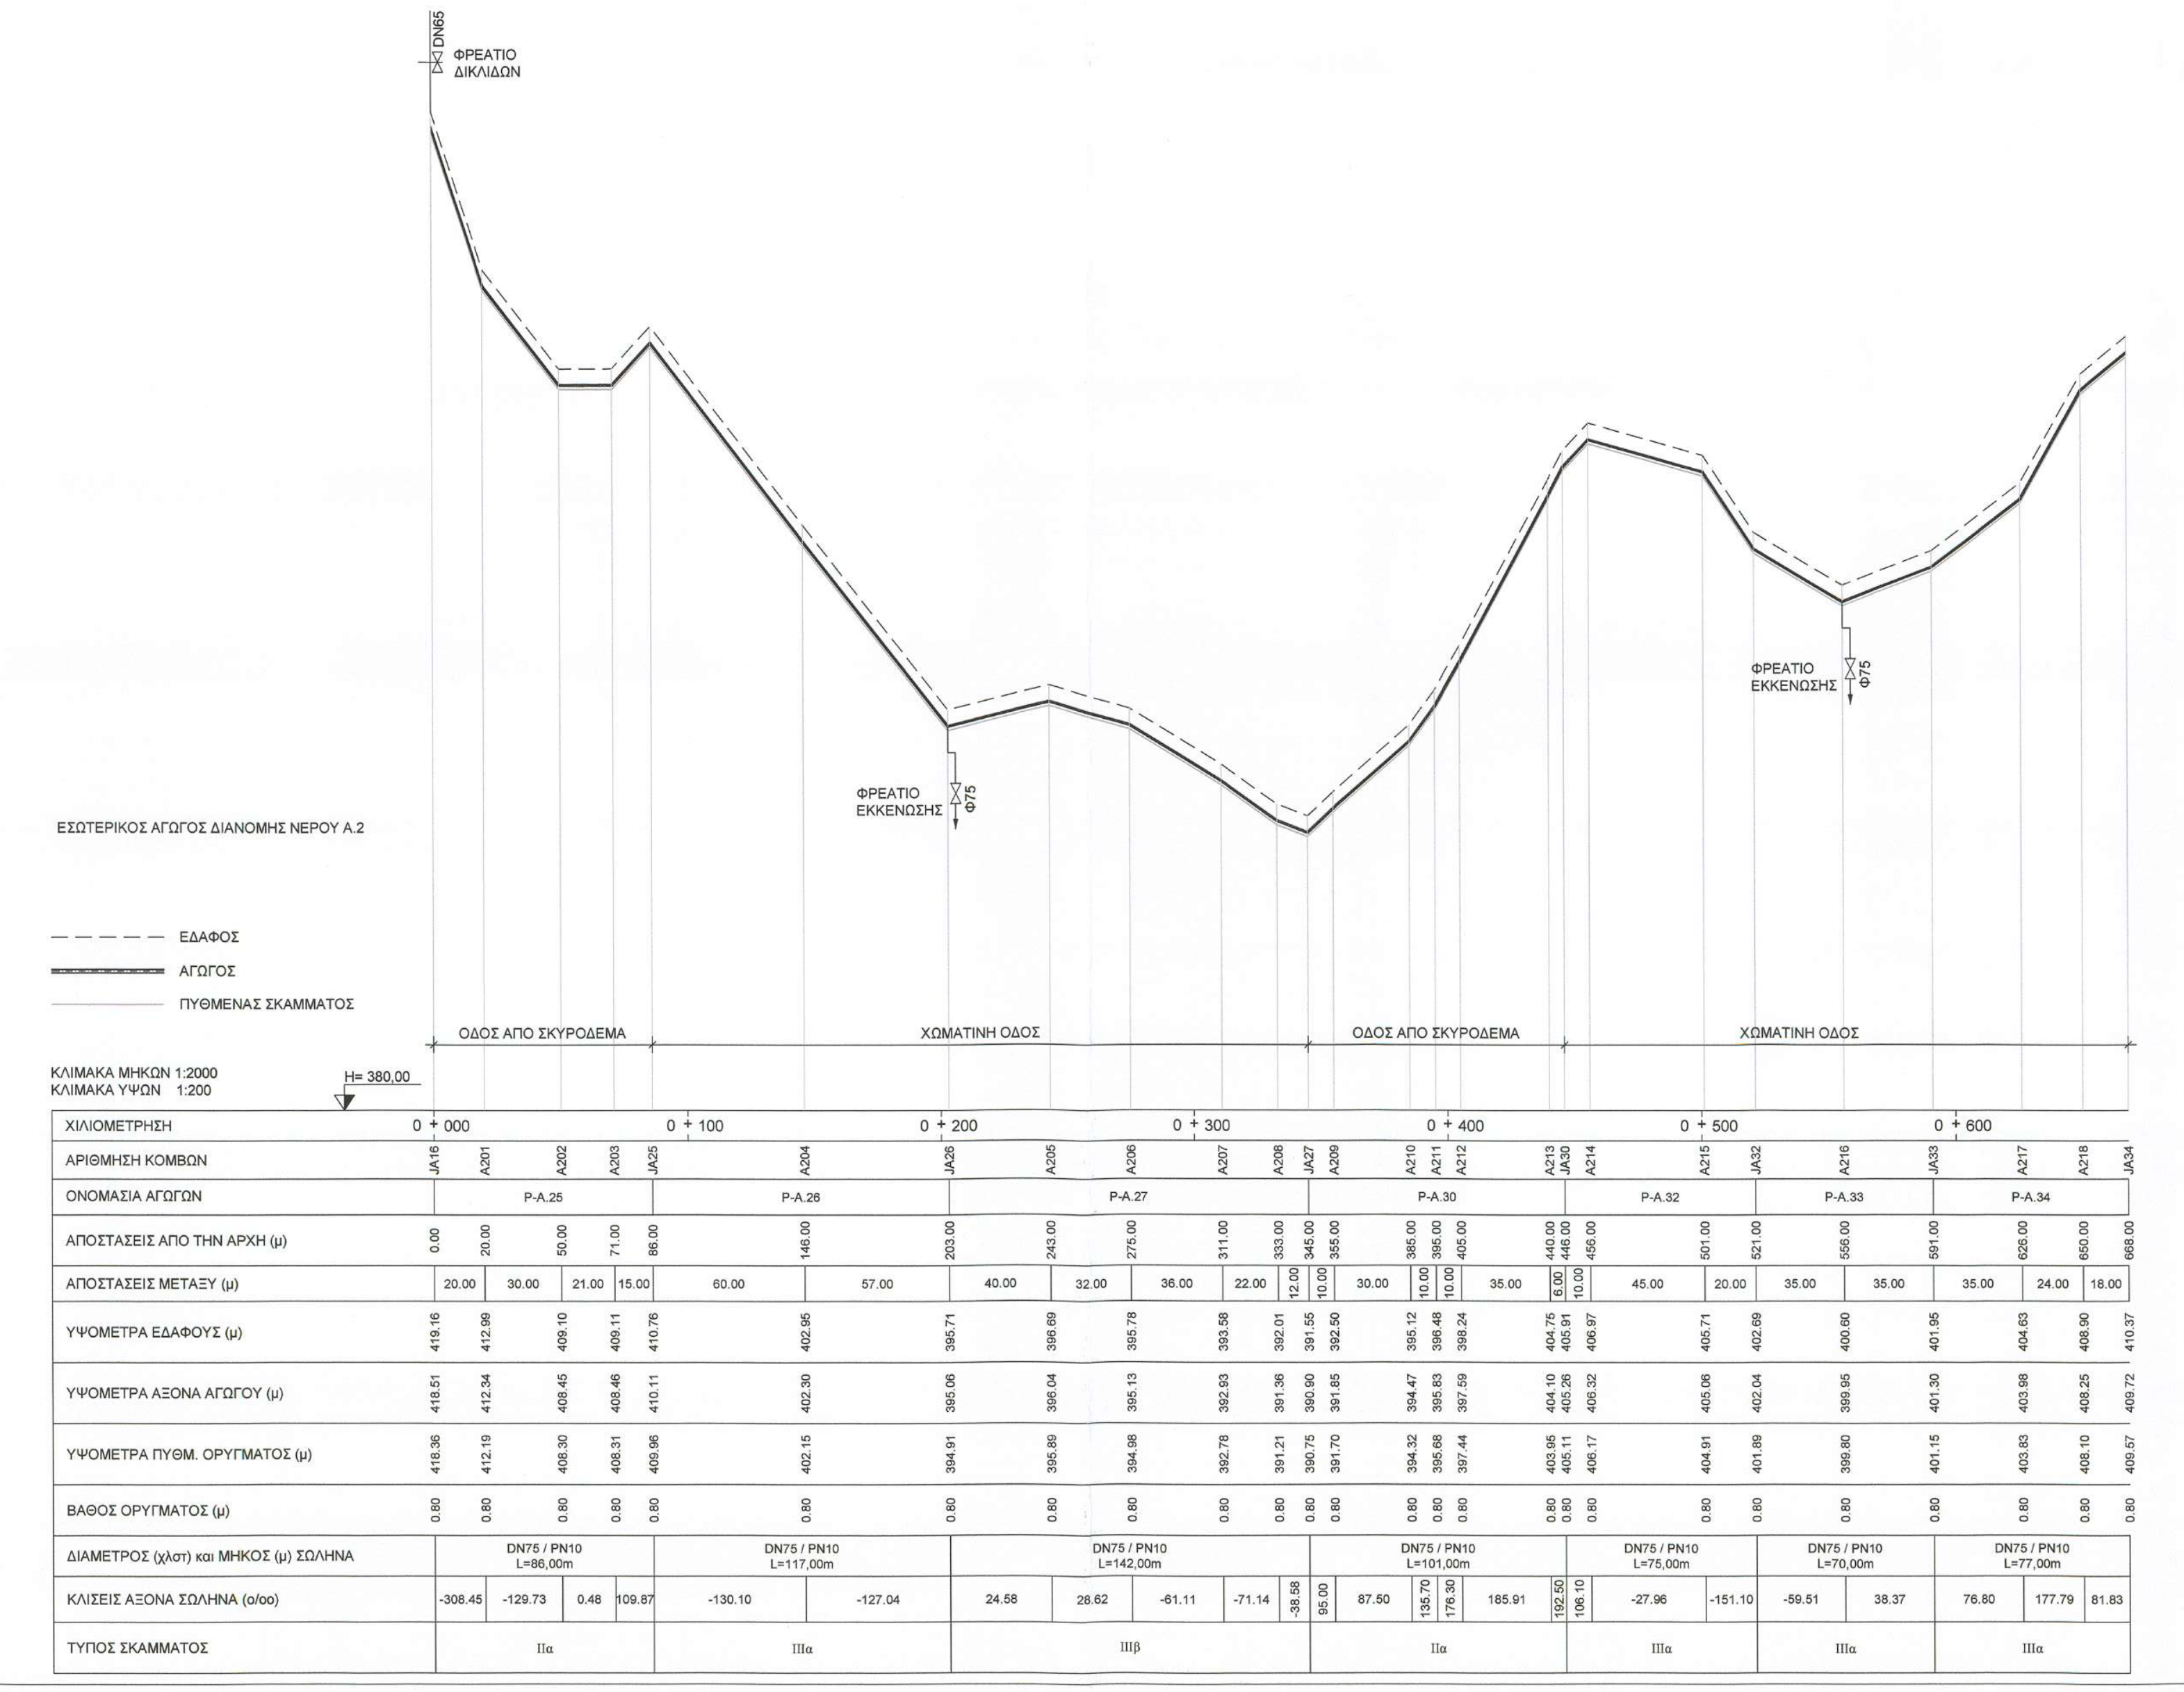
ΦΡΕΑΤΙΟ ΕΚΚΕΝΩΣΗΣ
Φ75
ΕΔΑΦΟΣ
ΑΓΩΓΟΣ
ΠΥΘΜΕΝΑΣ ΣΚΑΜΜΑΤΟΣ
ΟΔΟΣ ΑΠΟ ΣΚΥΡΟΔΕΜΑ
ΧΩΜΑΤΙΝΗ ΟΔΟΣ
ΚΛΙΜΑΚΑ ΜΗΚΩΝ 1:2000
ΚΛΙΜΑΚΑ ΥΨΩΝ 1:200
H= 380,00
ΧΙΛΙΟΜΕΤΡΗΣΗ
ΑΡΙΘΜΗΣΗ ΚΟΜΒΩΝ
ΟΝΟΜΑΣΙΑ ΑΓΩΓΩΝ
ΑΠΟΣΤΑΣΕΙΣ ΑΠΟ ΤΗΝ ΑΡΧΗ (μ)
ΑΠΟΣΤΑΣΕΙΣ ΜΕΤΑΞΥ (μ)
ΥΨΟΜΕΤΡΑ ΕΔΑΦΟΥΣ (μ)

ΕΣΩΤΕΡΙΚΟΣ ΑΓΩΓΟΣ ΔΙΑΝΟΜΗΣ ΝΕΡΟΥ Α.3

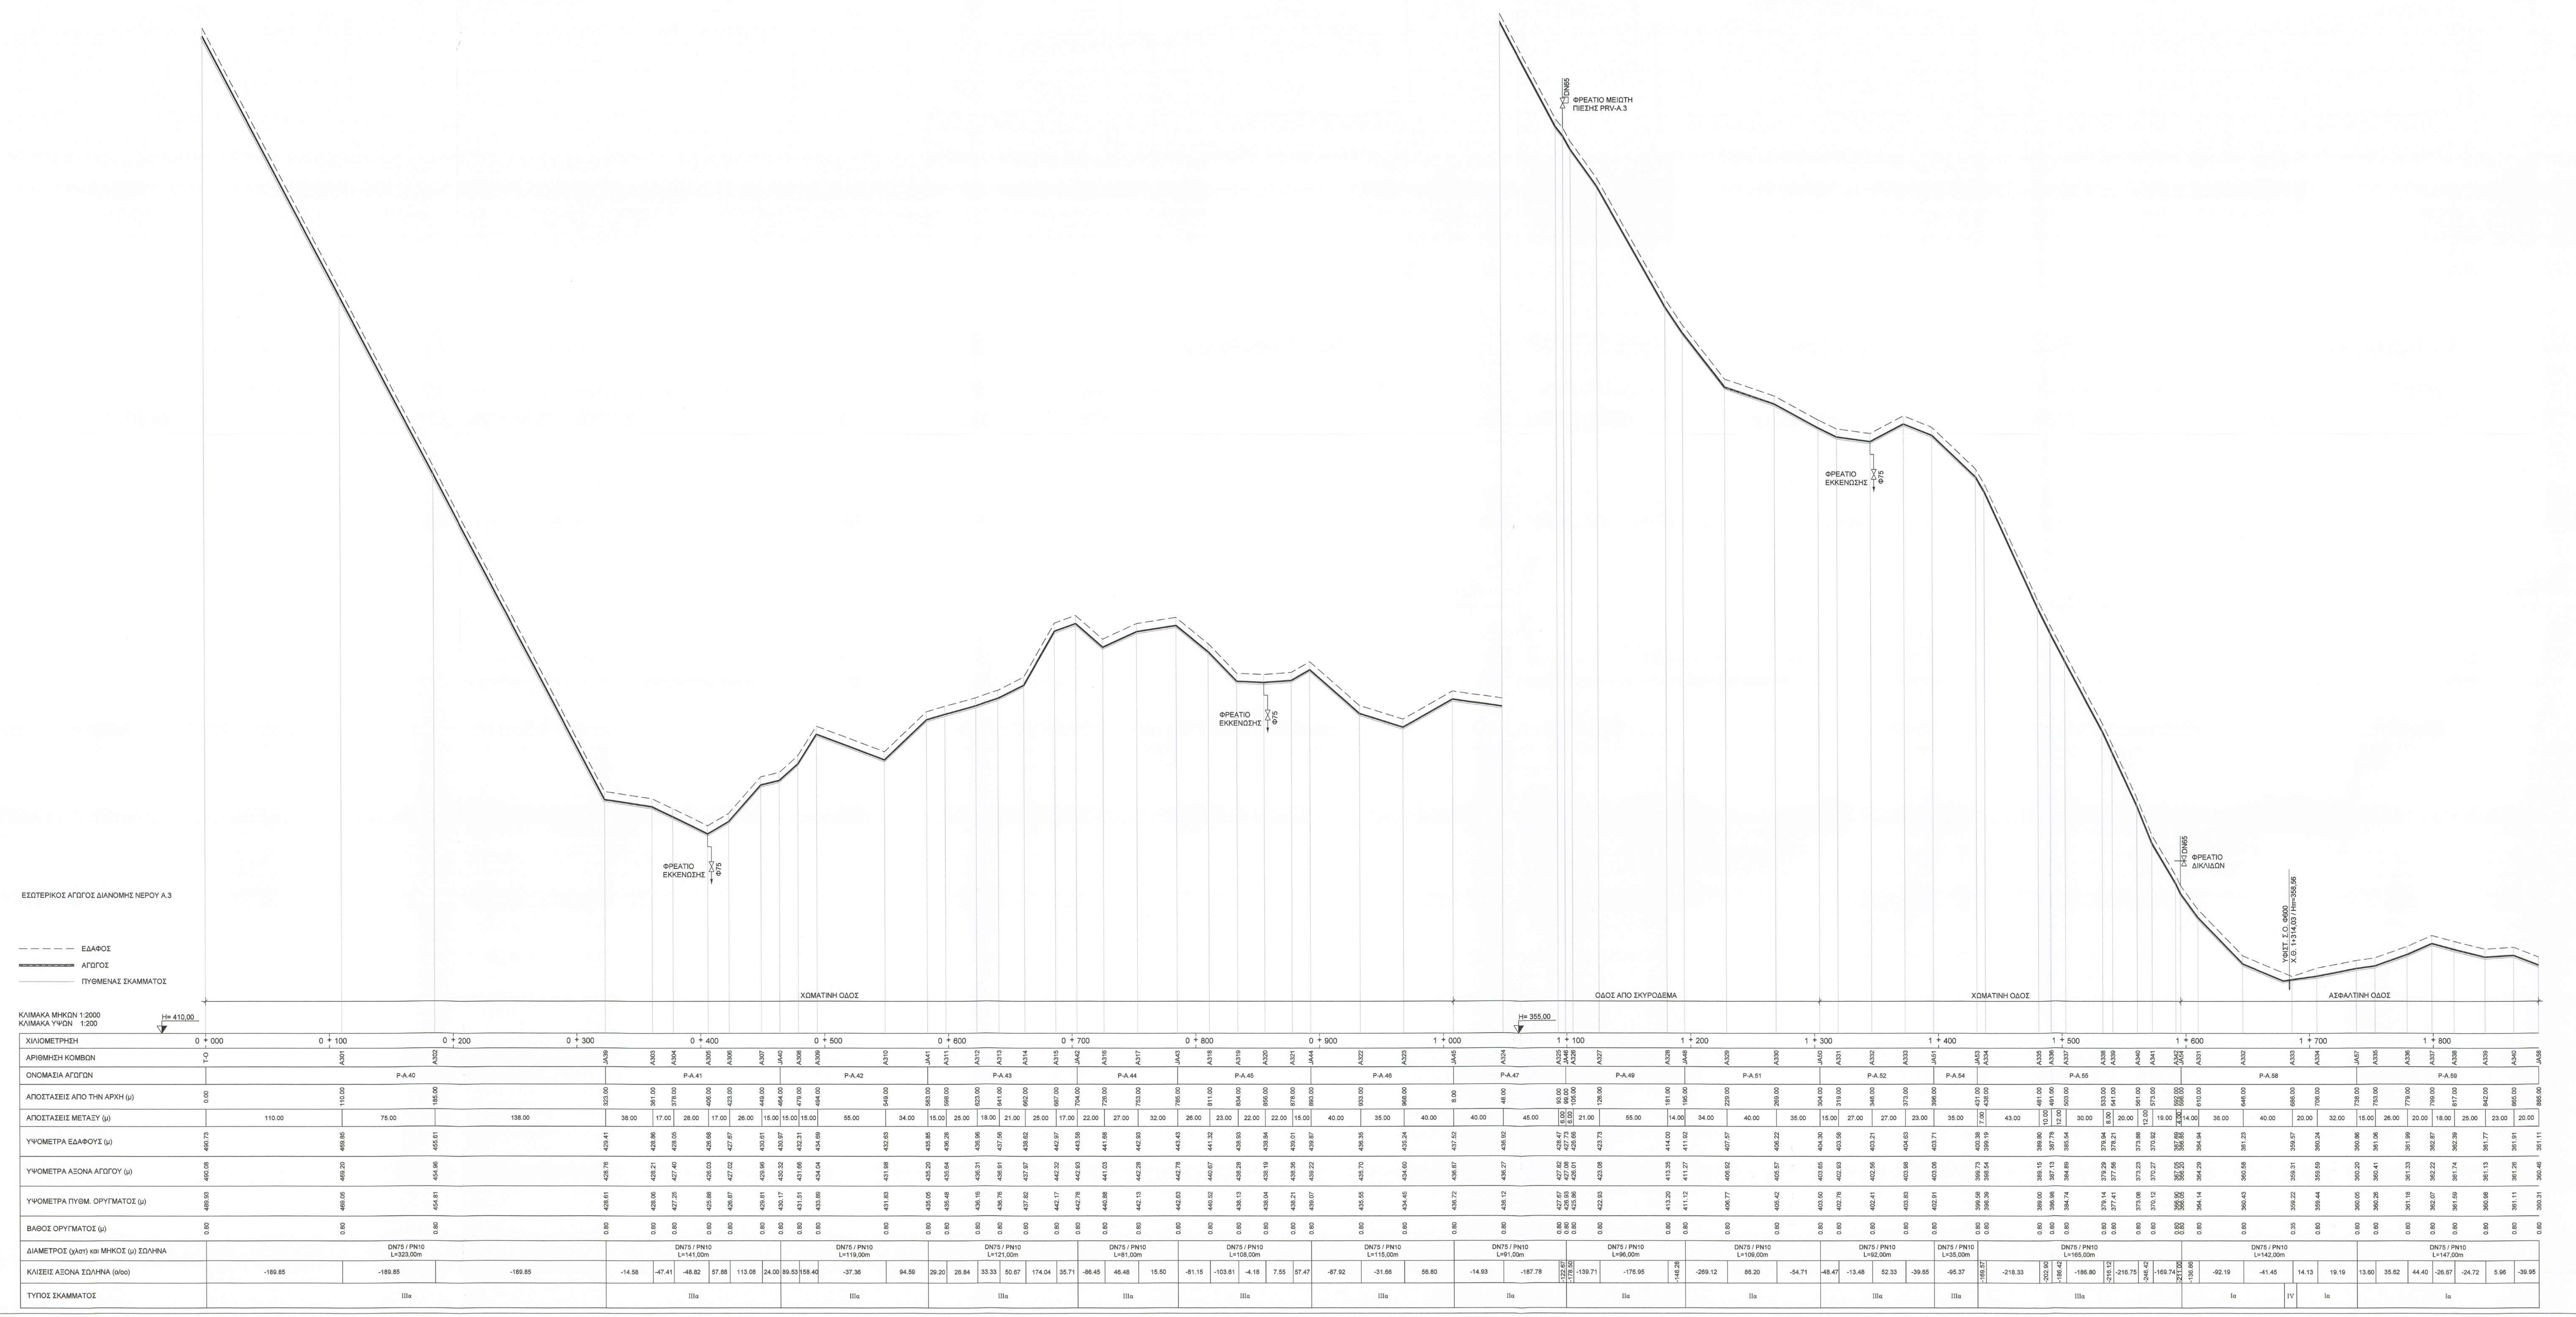
ΦΡΕΑΤΙΟ ΕΚΚΕΝΩΣΗΣ
ΕΔΑΦΟΣ
ΑΓΩΓΟΣ
ΠΥΘΜΕΝΑΣ ΣΚΑΜΜΑΤΟΣ
ΚΛΙΜΑΚΑ ΜΗΚΩΝ 1:2000
ΚΛΙΜΑΚΑ ΥΨΩΝ 1:200
H= 410,00
ΧΙΛΙΟΜΕΤΡΗΣΗ
ΑΡΙΘΜΗΣΗ ΚΟΜΒΩΝ
ΟΝΟΜΑΣΙΑ ΑΓΩΓΩΝ
ΑΠΟΣΤΑΣΕΙΣ ΑΠΟ ΤΗΝ ΑΡΧΗ (μ)
ΑΠΟΣΤΑΣΕΙΣ ΜΕΤΑΞΥ (μ)
ΥΨΟΜΕΤΡΑ ΕΔΑΦΟΥΣ (μ)

ΠΕΡΙΦΕΡΕΙΑ ΗΠΕΙΡΟΥ
ΠΕΡΙΦΕΡΕΙΑΚΗ ΕΝΟΤΗΤΑ ΠΡΕΒΕΖΑΣ
ΔΗΜΟΣ ΖΗΡΟΥ

ΜΕΛΕΤΗ ΑΝΤΙΚΑΤΑΣΤΑΣΗΣ ΚΑΙ ΕΚΣΥΓΧΡΟΝΙΣΜΟΥ ΔΙΚΤΥΟΥ ΥΔΡΕΥΣΗΣ ΣΤΗΝ Τ.Κ. ΠΑΠΑΔΑΤΩΝ

ΟΡΙΣΤΙΚΗ ΜΕΛΕΤΗ

ΣΥΜΒΑΣΗ: 21.04.2016	ΧΡΗΜΑΤΟΔΟΤΗΣΗ:
ΘΕΜΑ	**ΜΗΚΟΤΟΜΕΣ ΚΥΡΙΟΤΕΡΩΝ ΑΓΩΓΩΝ ΥΨΟΜΕΤΡΙΚΗΣ ΖΩΝΗΣ "Α"**
ΑΡ. ΣΧΕΔΙΟΥ Μ.1	ΑΝΑΔΟΧΟΙ ΜΕΛΕΤΗΣ: 1. ΕΜΒΕΛΕΙΑ Α.Ε. 2. ΚΑΡΑΚΑΣΙΔΗΣ ΠΑΝΤΕΛΕΗΜΩΝ
ΚΛΙΜΑΚΑ *1:2000 / 1:200*	
ΕΚΔΟΣΗ	

ΣΥΝΤΑΧΘΗΚΕ

emvelia
ΣΥΜΒΟΥΛΟΙ ΓΕΩΤΕΧΝΙΚΟΙ ΜΗΧΑΝΙΚΟΙ

	ΗΜΕΡ/ΝΙΑ	ΟΝΟΜΑΤΕΠΩΝΥΜΟ	ΥΠΟΓΡΑΦΗ
ΣΥΝΤΑΞΗ	21.10.2016	Κ. ΚΟΥΛΟΥΡΗΣ	
ΕΛΕΓΧΟΣ	21.10.2016	Β. ΤΣΙΛΙΜΑΝΤΟΣ	
ΕΓΚΡΙΣΗ	21.10.2016	Κ. ΧΑΤΖΗΑΝΤΩΝΙΟΥ	Κ. Χ'Αντωνίου

ΠΕΡΙΦΕΡΕΙΑ ΗΠΕΙΡΟΥ
ΠΕΡΙΦΕΡΕΙΑΚΗ ΕΝΟΤΗΤΑ ΠΡΕΒΕΖΑΣ
ΤΕΧΝΙΚΗ ΥΠΗΡΕΣΙΑ ΔΗΜΟΥ ΖΗΡΟΥ

ΕΝΕΡΓΕΙΑ	ΟΝΟΜΑΤΕΠΩΝΥΜΟ	ΗΜΕΡΟΜΗΝΙΑ	ΥΠΟΓΡΑΦΗ
ΕΛΕΓΧΘΗΚΕ	ΟΙ ΕΠΙΒΛΕΠΟΝΤΕΣ ΜΙΣΗΡΛΗΣ ΓΕΩΡΓΙΟΣ ΤΟΠΟΓΡΑΦΟΣ ΜΗΧΑΝΙΚΟΣ	ΦΙΛΙΠΠΙΑΔΑ 21-11-2016	
ΕΓΚΡΙΣΗ	Ο ΠΡΟΪΣΤΑΜΕΝΟΣ Ο ΠΡΟΪΣΤΑΜΕΝΟΣ ΤΜΗΜ. ΤΕΧΝ. ΕΡΓΩΝ		
ΘΕΩΡΗΣΗ	Ο ΔΙΕΥΘΥΝΤΗΣ ΑΚΡΙΒΗΣ ΚΩΝΣΤΑΝΤΙΝΟΣ ΜΗΧ. ΟΡΥΚΤΩΝ ΠΟΡΩΝ		

ΚΩΔΙΚΟΣ ΨΗΦΙΑΚΟΥ ΑΡΧΕΙΟΥ DZI 2.4 ME ZIR H FI V00 M.1_21.10.16