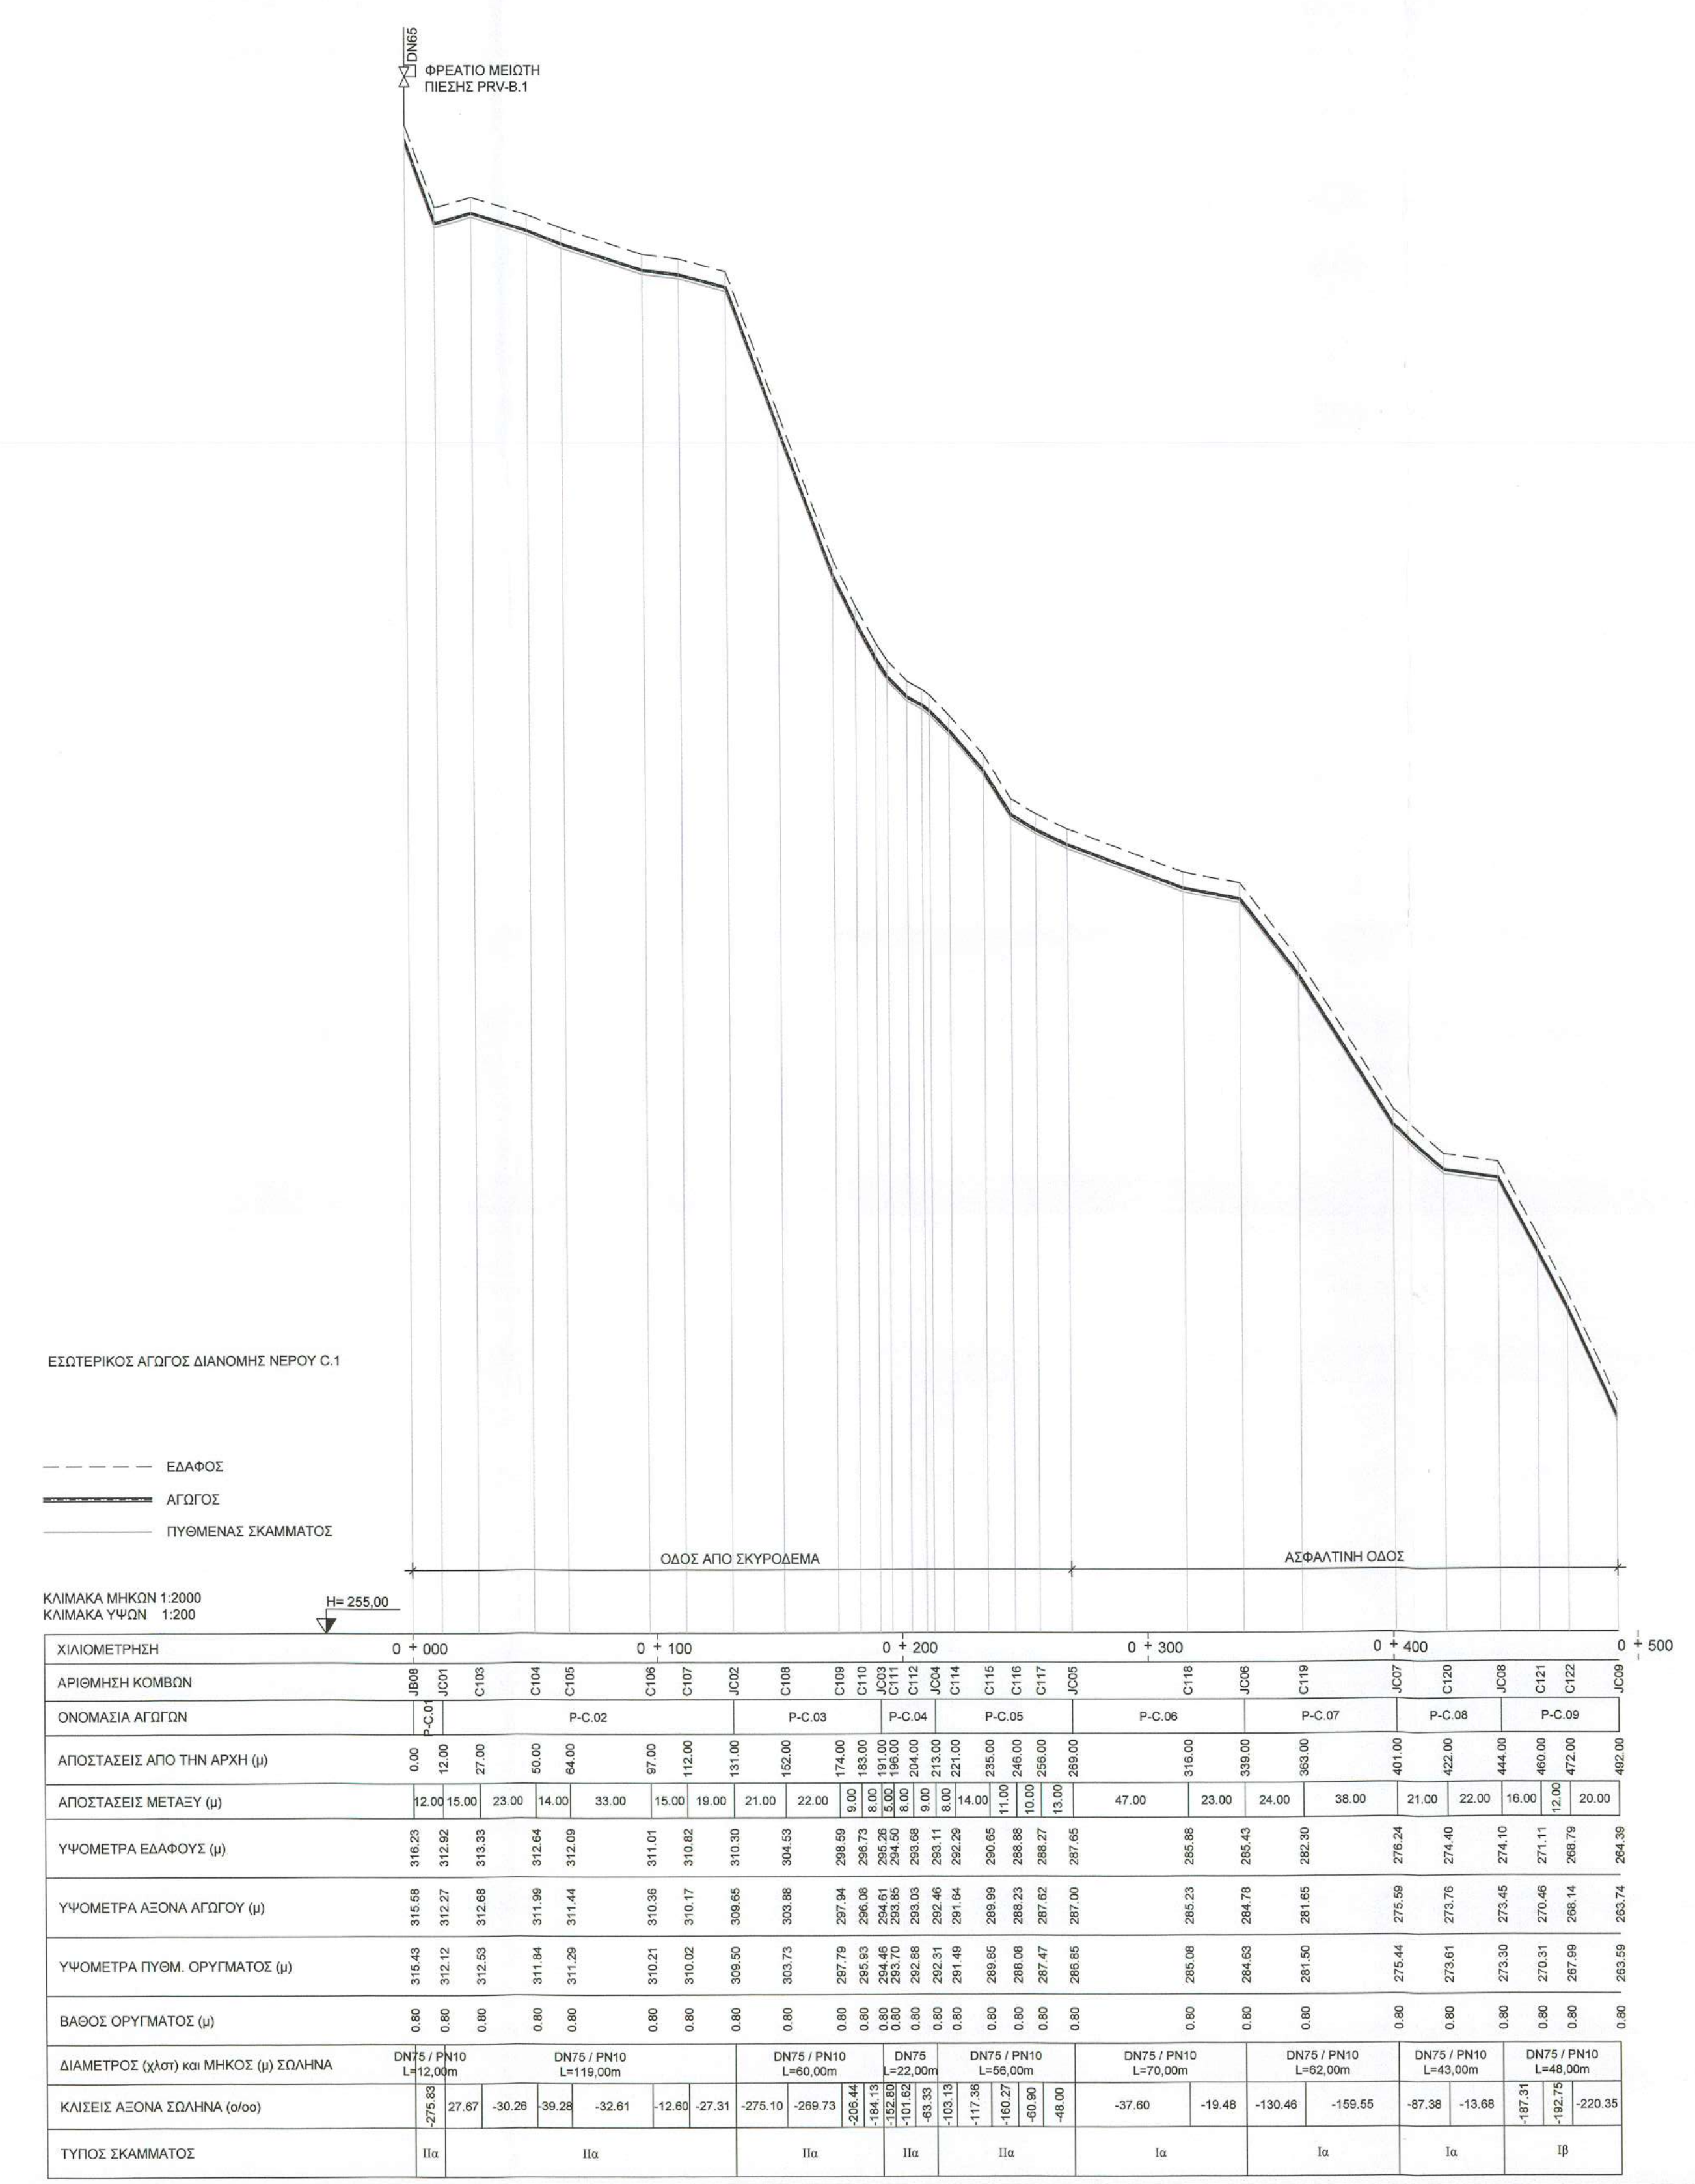
ΕΣΩΤΕΡΙΚΟΣ ΑΓΩΓΟΣ ΔΙΑΝΟΜΗΣ ΝΕΡΟΥ C.1
ΕΔΑΦΟΣ
ΑΓΩΓΟΣ
ΠΥΘΜΕΝΑΣ ΣΚΑΜΜΑΤΟΣ
ΟΔΟΣ ΑΠΟ ΣΚΥΡΟΔΕΜΑ
ΚΛΙΜΑΚΑ ΜΗΚΩΝ 1:2000
ΚΛΙΜΑΚΑ ΥΨΩΝ 1:200
H= 255,00
ΧΙΛΙΟΜΕΤΡΗΣΗ
ΑΡΙΘΜΗΣΗ ΚΟΜΒΩΝ
ΟΝΟΜΑΣΙΑ ΑΓΩΓΩΝ
ΑΠΟΣΤΑΣΕΙΣ ΑΠΟ ΤΗΝ ΑΡΧΗ (μ)
ΑΠΟΣΤΑΣΕΙΣ ΜΕΤΑΞΥ (μ)
ΥΨΟΜΕΤΡΑ ΕΔΑΦΟΥΣ (μ)
ΥΨΟΜΕΤΡΑ ΑΞΟΝΑ ΑΓΩΓΟΥ (μ)
ΥΨΟΜΕΤΡΑ ΠΥΘΜ. ΟΡΥΓΜΑΤΟΣ (μ)
ΒΑΘΟΣ ΟΡΥΓΜΑΤΟΣ (μ)
ΔΙΑΜΕΤΡΟΣ (χλστ) και ΜΗΚΟΣ (μ) ΣΩΛΗΝΑ
ΚΛΙΣΕΙΣ ΑΞΟΝΑ ΣΩΛΗΝΑ (o/oo)
ΤΥΠΟΣ ΣΚΑΜΜΑΤΟΣ

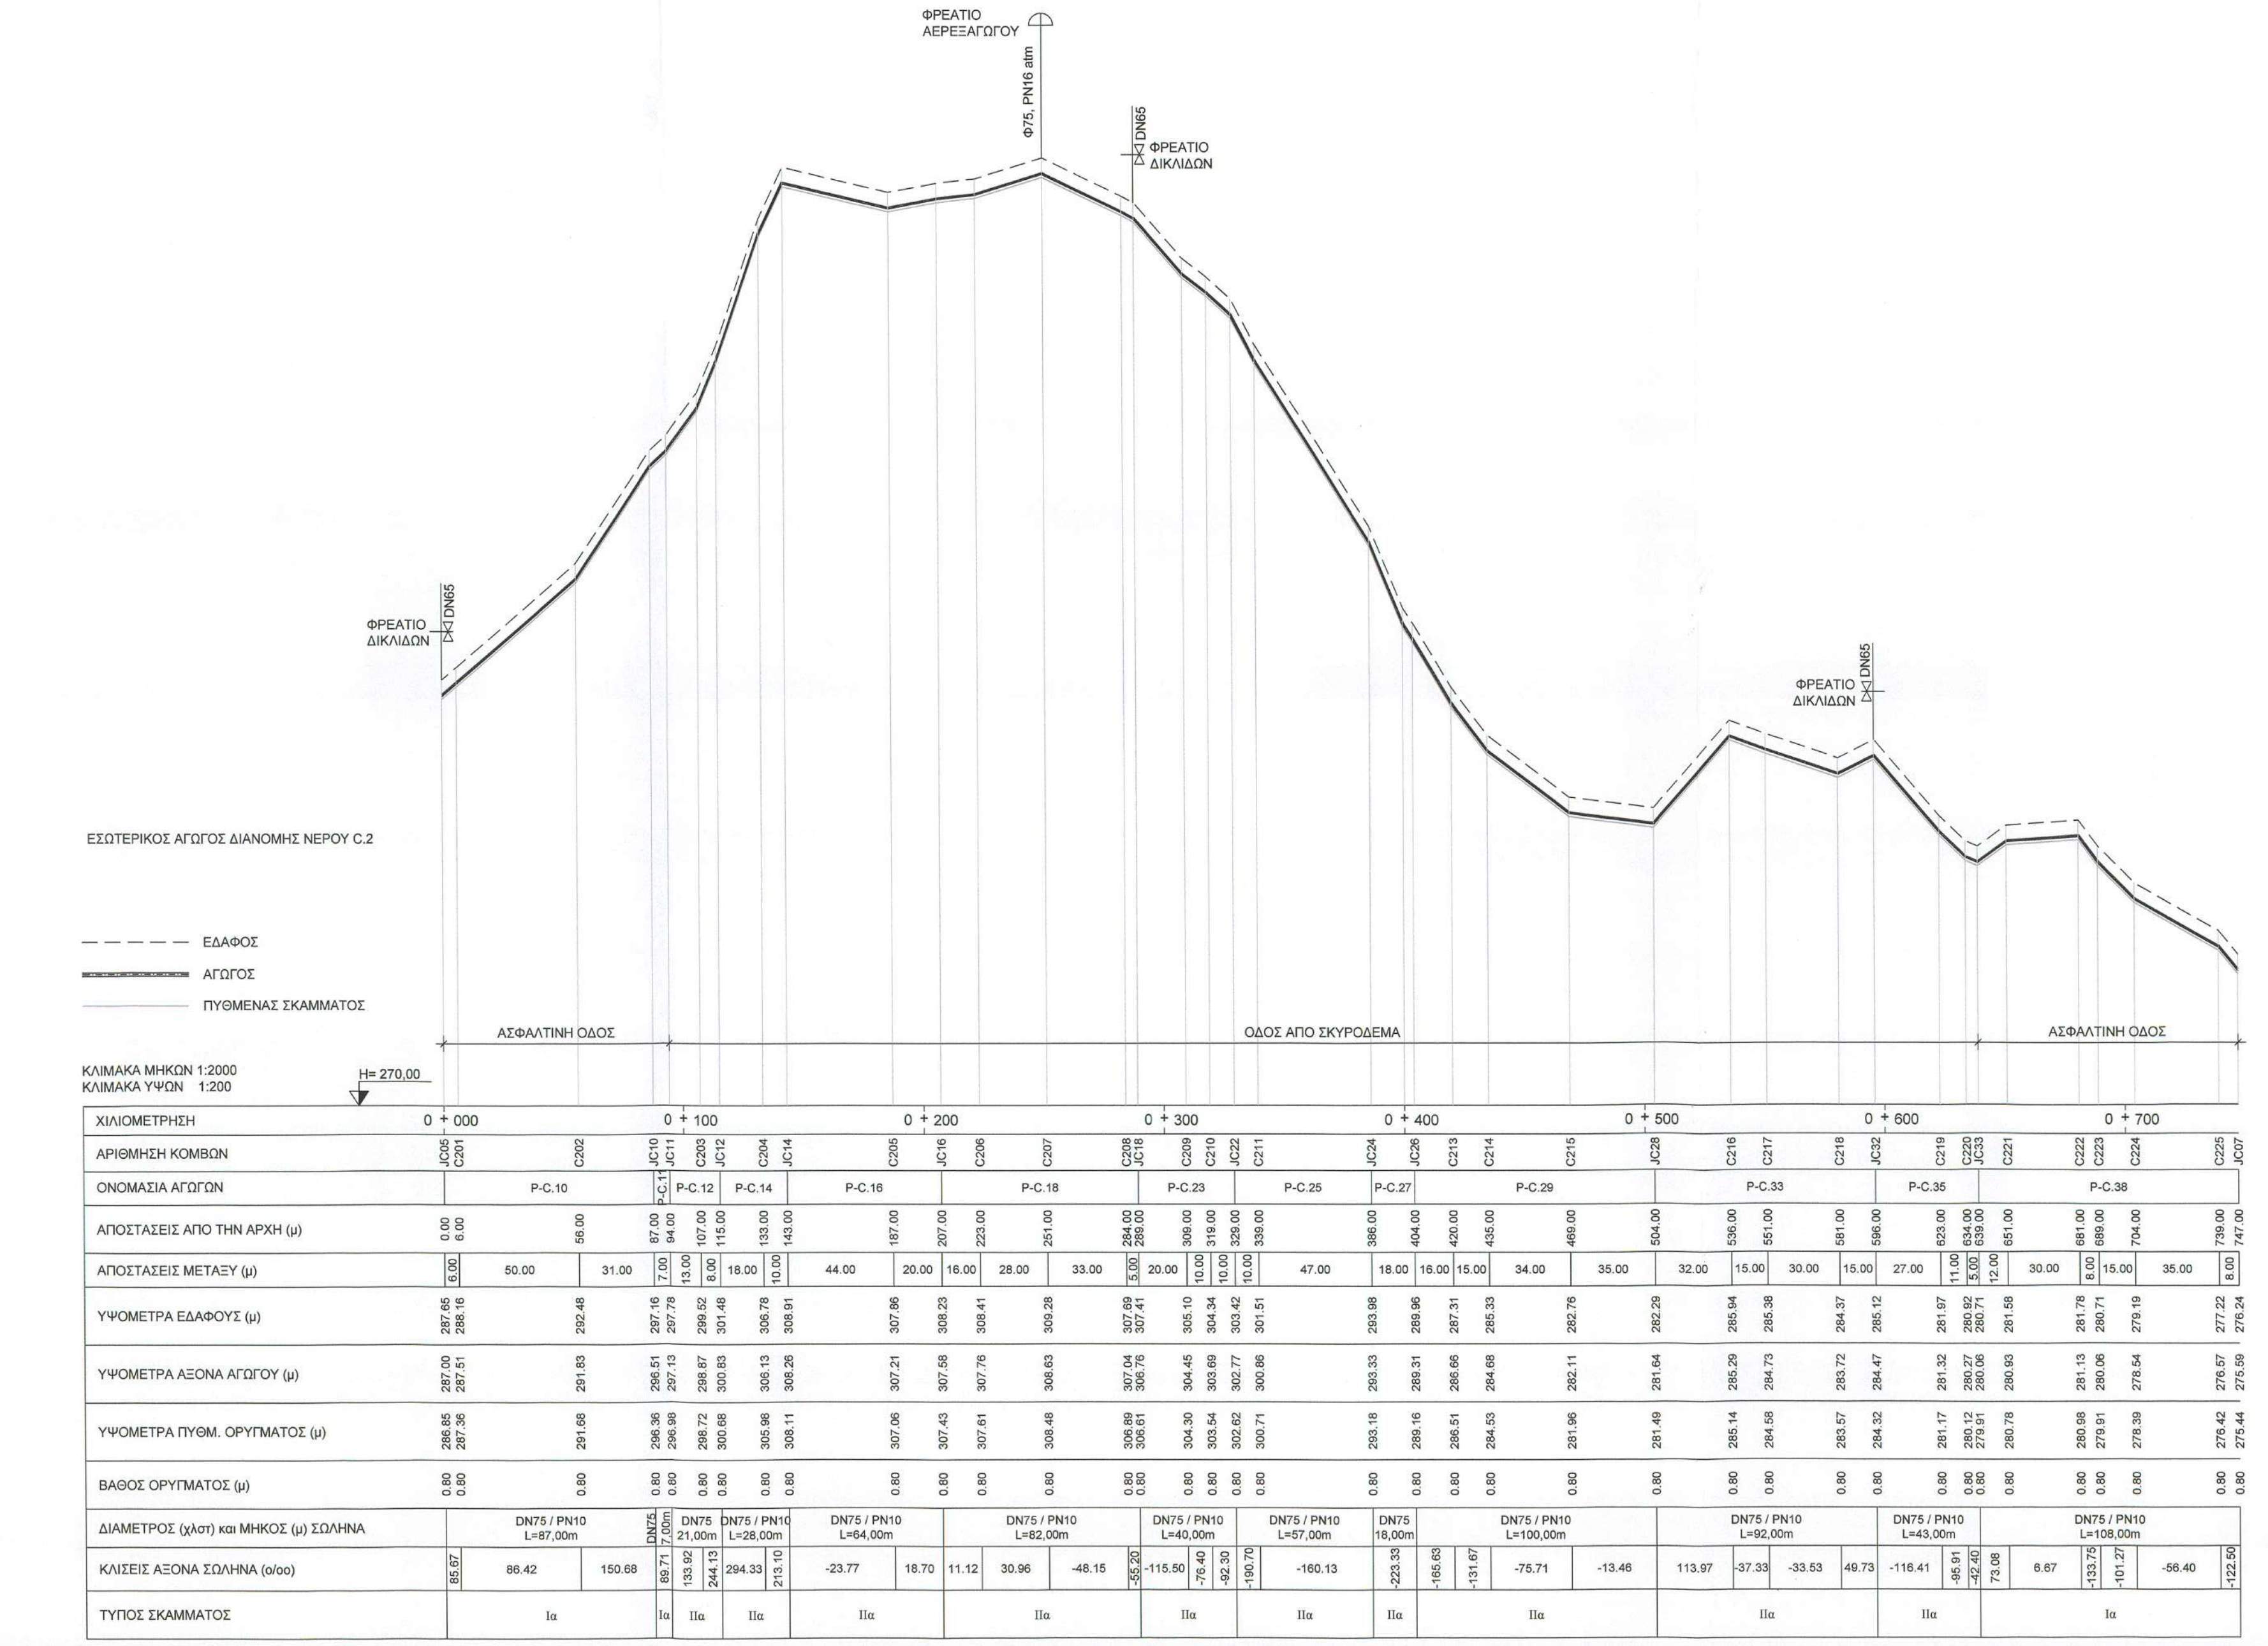
ΕΣΩΤΕΡΙΚΟΣ ΑΓΩΓΟΣ ΔΙΑΝΟΜΗΣ ΝΕΡΟΥ C.2
ΦΡΕΑΤΙΟ ΔΙΚΛΑΔΩΝ
ΦΡΕΑΤΙΟ ΑΕΡΕΞΑΓΩΓΟΥ
ΑΣΦΑΛΤΙΝΗ ΟΔΟΣ
ΟΔΟΣ ΑΠΟ ΣΚΥΡΟΔΕΜΑ

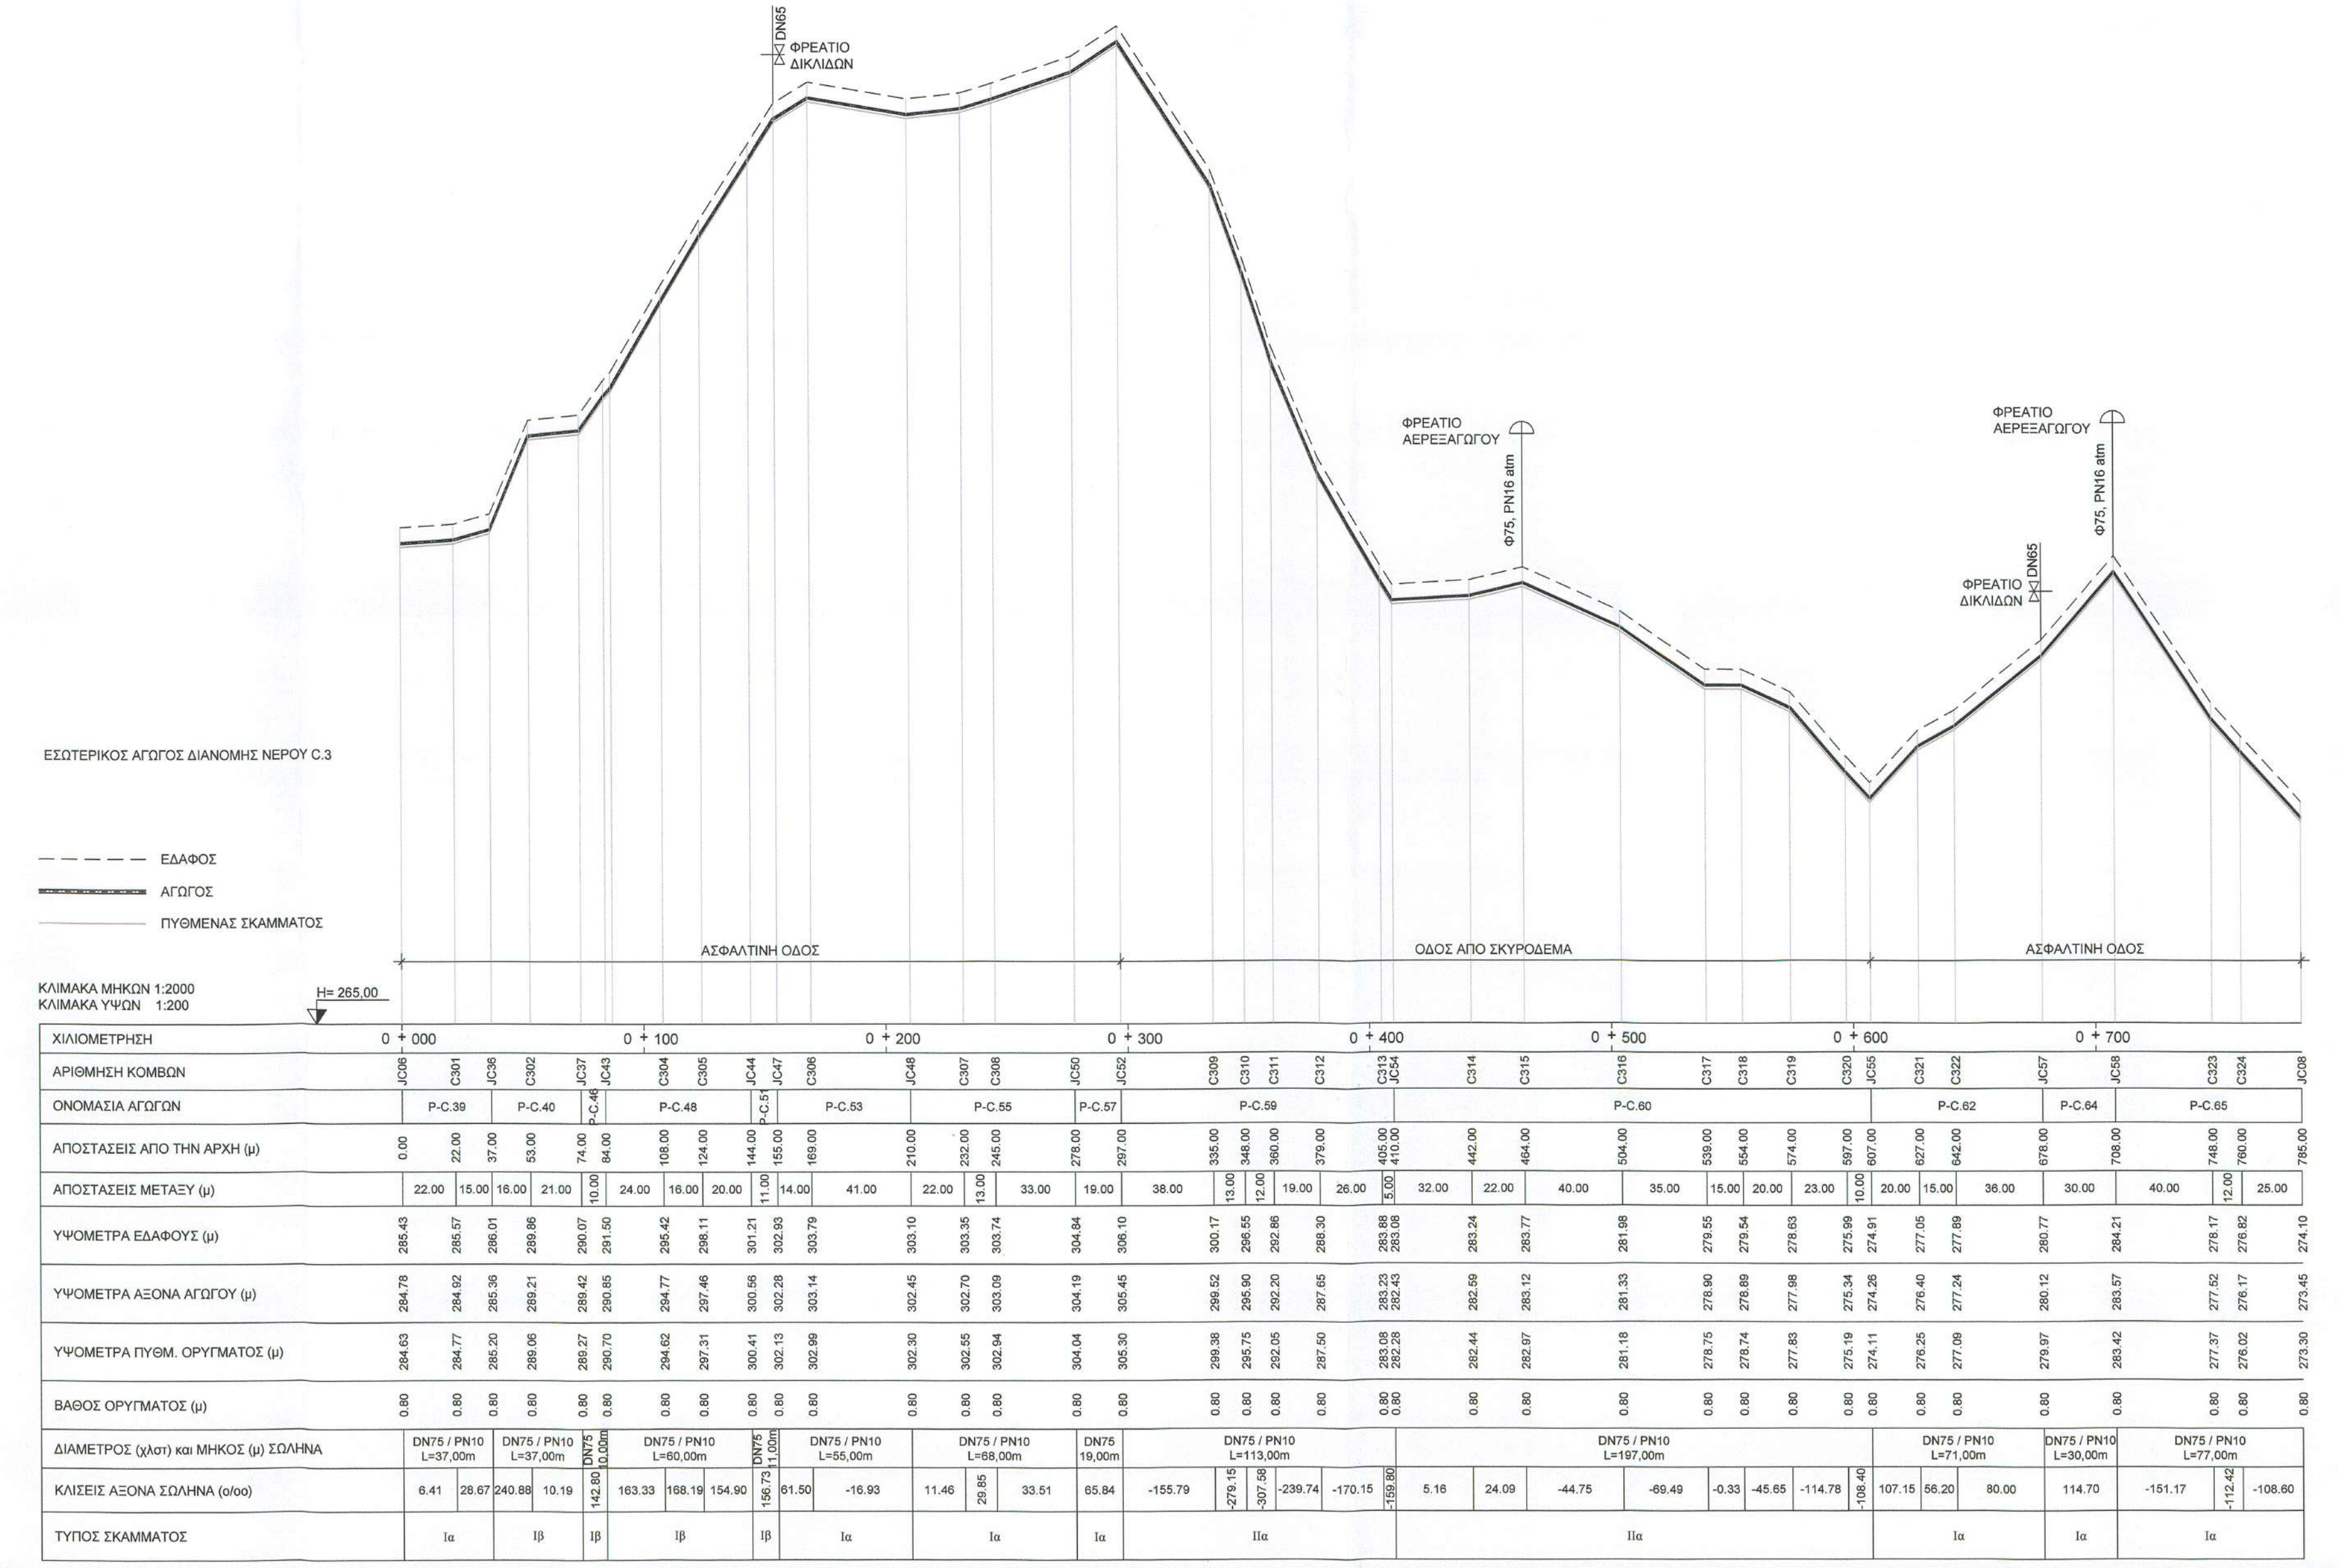
ΕΣΩΤΕΡΙΚΟΣ ΑΓΩΓΟΣ ΔΙΑΝΟΜΗΣ ΝΕΡΟΥ C.3
ΦΡΕΑΤΙΟ ΔΙΚΛΑΔΩΝ
ΦΡΕΑΤΙΟ ΑΕΡΕΞΑΓΩΓΟΥ
ΑΣΦΑΛΤΙΝΗ ΟΔΟΣ
ΟΔΟΣ ΑΠΟ ΣΚΥΡΟΔΕΜΑ

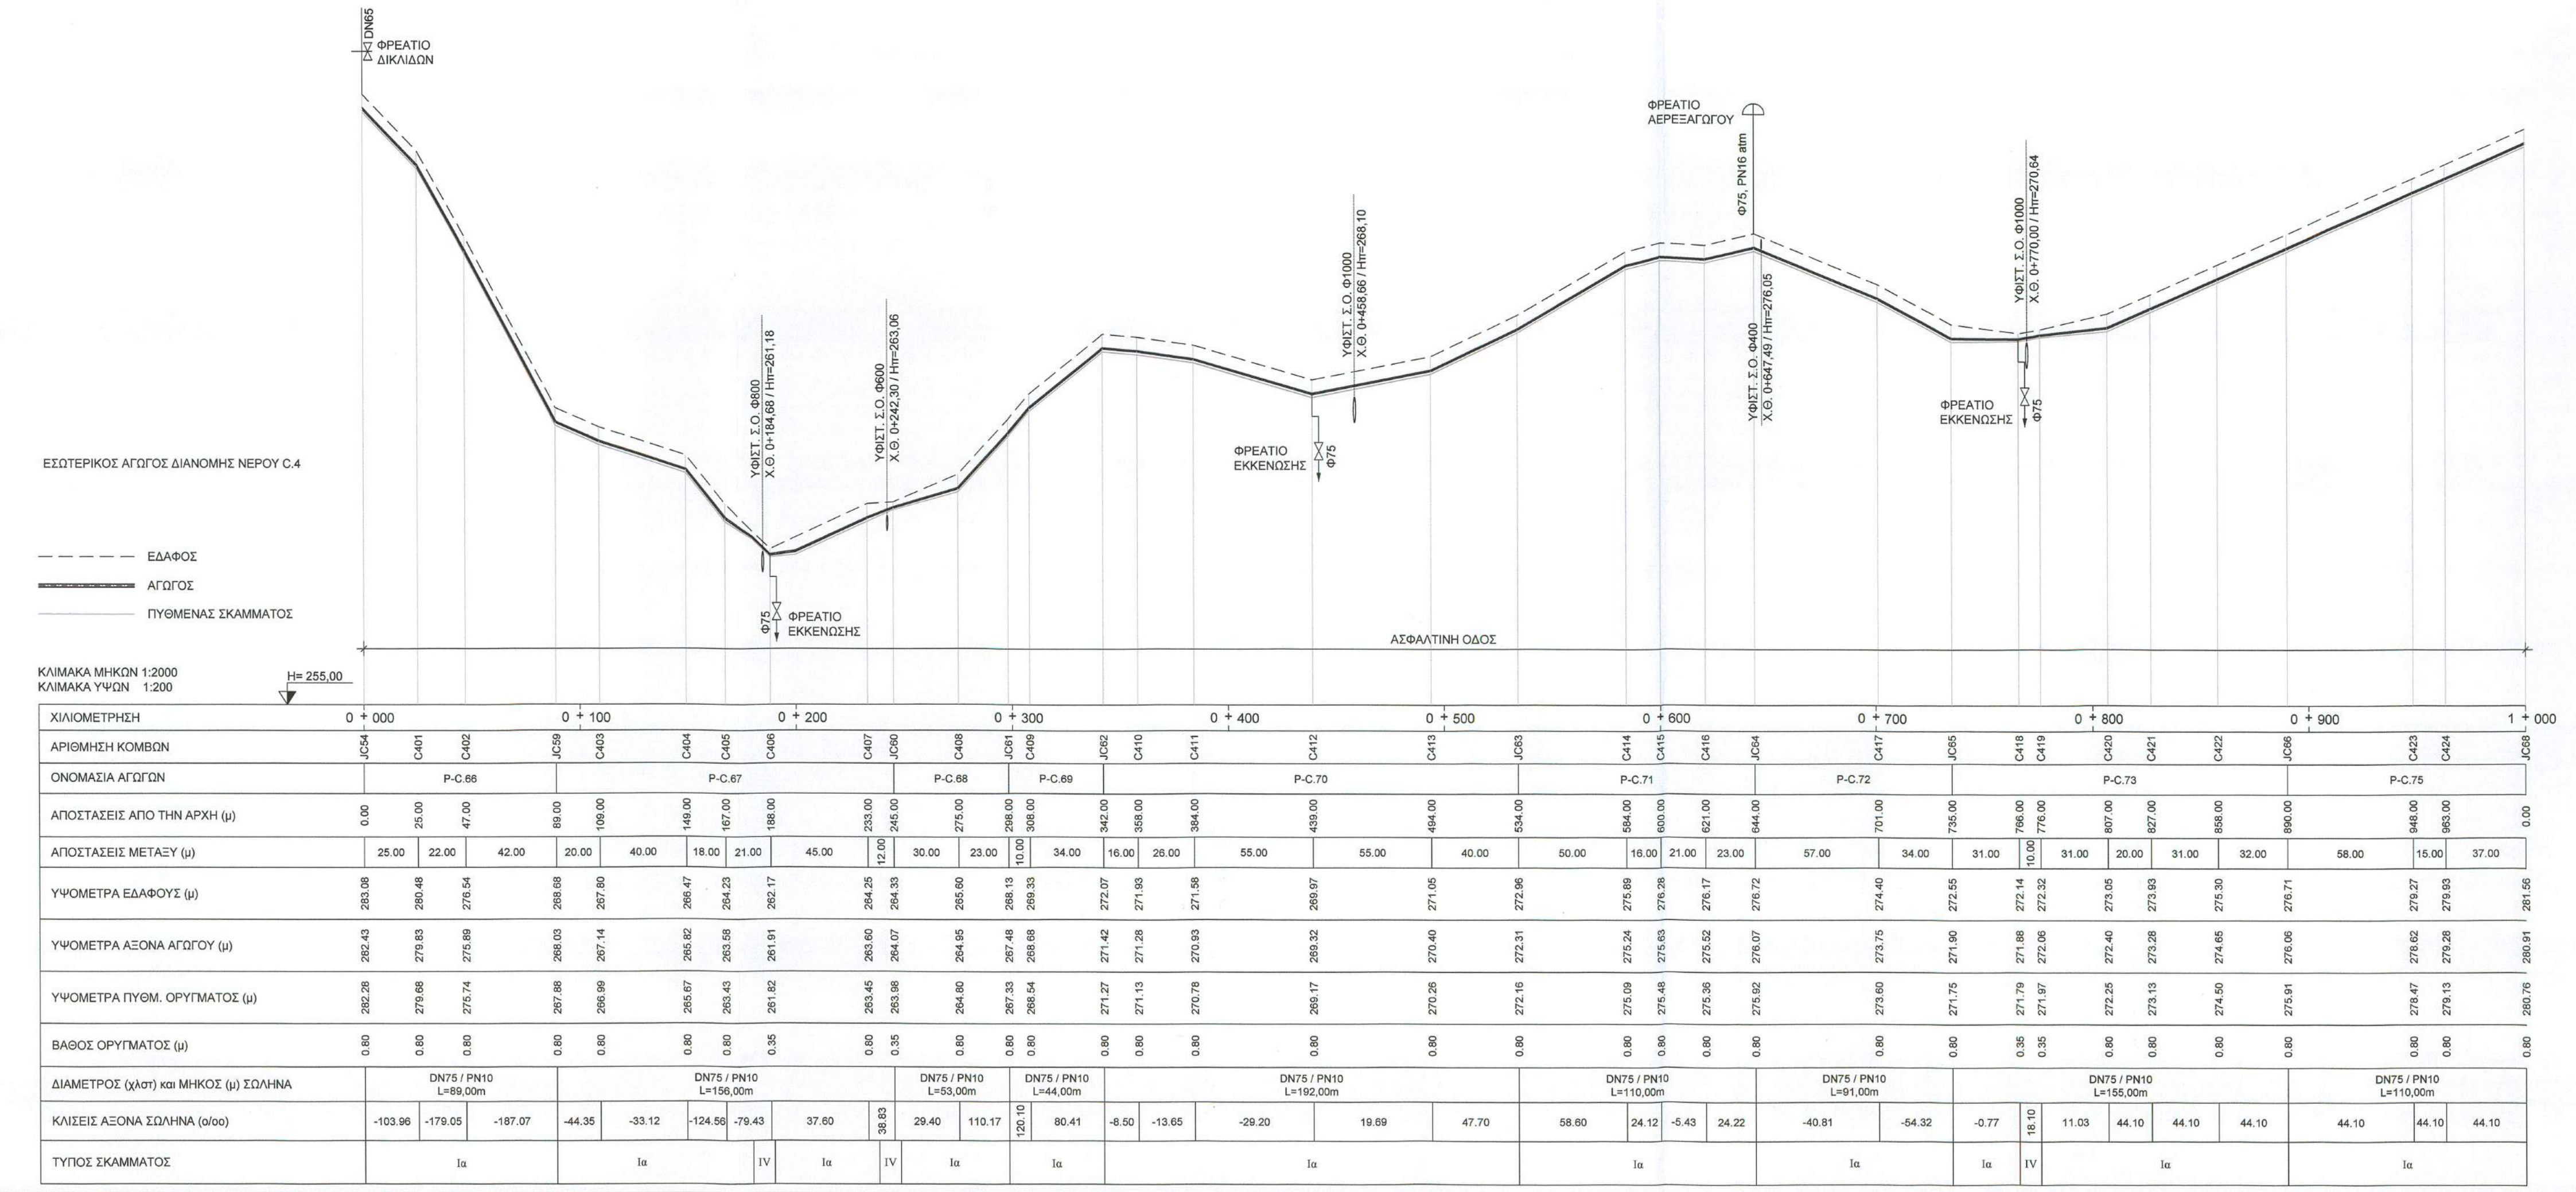
ΕΣΩΤΕΡΙΚΟΣ ΑΓΩΓΟΣ ΔΙΑΝΟΜΗΣ ΝΕΡΟΥ C.4
ΦΡΕΑΤΙΟ ΔΙΚΛΑΔΩΝ
ΦΡΕΑΤΙΟ ΑΕΡΕΞΑΓΩΓΟΥ
ΦΡΕΑΤΙΟ ΕΚΚΕΝΩΣΗΣ
ΑΣΦΑΛΤΙΝΗ ΟΔΟΣ
1 + 000

ΠΕΡΙΦΕΡΕΙΑ ΗΠΕΙΡΟΥ
ΠΕΡΙΦΕΡΕΙΑΚΗ ΕΝΟΤΗΤΑ ΠΡΕΒΕΖΑΣ
ΔΗΜΟΣ ΖΗΡΟΥ

ΜΕΛΕΤΗ ΑΝΤΙΚΑΤΑΣΤΑΣΗΣ ΚΑΙ ΕΚΣΥΓΧΡΟΝΙΣΜΟΥ ΔΙΚΤΥΟΥ ΥΔΡΕΥΣΗΣ ΣΤΗΝ Τ.Κ. ΠΑΠΑΔΑΤΩΝ

ΟΡΙΣΤΙΚΗ ΜΕΛΕΤΗ

ΣΥΜΒΑΣΗ: 21.04.2016	ΧΡΗΜΑΤΟΔΟΤΗΣΗ:
ΘΕΜΑ	**ΜΗΚΟΤΟΜΕΣ ΚΥΡΙΟΤΕΡΩΝ ΑΓΩΓΩΝ ΥΨΟΜΕΤΡΙΚΗΣ ΖΩΝΗΣ "C"**
ΑΡ. ΣΧΕΔΙΟΥ Μ.3	ΑΝΑΔΟΧΟΙ ΜΕΛΕΤΗΣ: 1. ΕΜΒΕΛΕΙΑ Α.Ε. 2. ΚΑΡΑΚΑΣΙΔΗΣ ΠΑΝΤΕΛΕΗΜΩΝ
ΚΛΙΜΑΚΑ *1:2000 / 1:200*	
ΕΚΔΟΣΗ	

ΣΥΝΤΑΧΘΗΚΕ

emvelia
ΣΥΜΒΟΥΛΟΙ ΓΕΩΤΕΧΝΙΚΟΙ ΜΗΧΑΝΙΚΟΙ

	ΗΜΕΡ/ΝΙΑ	ΟΝΟΜΑΤΕΠΩΝΥΜΟ	ΥΠΟΓΡΑΦΗ
ΣΥΝΤΑΞΗ	21.10.2016	Κ. ΚΟΥΛΟΥΡΗΣ	
ΕΛΕΓΧΟΣ	21.10.2016	Β. ΤΣΙΛΙΜΑΝΤΟΣ	
ΕΓΚΡΙΣΗ	21.10.2016	Κ. ΧΑΤΖΗΑΝΤΩΝΙΟΥ	Κ. Χ'Αντωνίου

ΠΕΡΙΦΕΡΕΙΑ ΗΠΕΙΡΟΥ
ΠΕΡΙΦΕΡΕΙΑΚΗ ΕΝΟΤΗΤΑ ΠΡΕΒΕΖΑΣ
ΤΕΧΝΙΚΗ ΥΠΗΡΕΣΙΑ ΔΗΜΟΥ ΖΗΡΟΥ

ΕΝΕΡΓΕΙΑ	ΟΝΟΜΑΤΕΠΩΝΥΜΟ	ΗΜΕΡΟΜΗΝΙΑ	ΥΠΟΓΡΑΦΗ
ΕΛΕΓΧΘΗΚΕ	ΟΙ ΕΠΙΒΛΕΠΟΝΤΕΣ ΜΙΣΗΡΛΗΣ [illegible] ΤΟΠΟΓΡ[illegible] ΜΗΧ)ΚΟΣ	ΦΙΛΙΠΠΙΑΔΑ 21-11-2016	
ΕΓΚΡΙΣΗ	Ο ΠΡΟΪΣΤΑΜΕΝΟΣ Ο ΠΡΟΪΣΤΑΜΕΝΟΣ ΤΜΗΜ. ΤΕΧΝ. ΕΡΓΩΝ		
ΘΕΩΡΗΣΗ	Ο ΔΙΕΥΘΥΝΤΗΣ ΑΚΡΙΒΗΣ ΚΩΝ/ΝΤΙΝΟΣ ΜΗΧ ΟΡΥΚΤΩΝ ΠΟΡΩΝ		

ΚΩΔΙΚΟΣ ΨΗΦΙΑΚΟΥ ΑΡΧΕΙΟΥ DZI 2.4 ME ZIR H FI V00 M.3_21.10.16