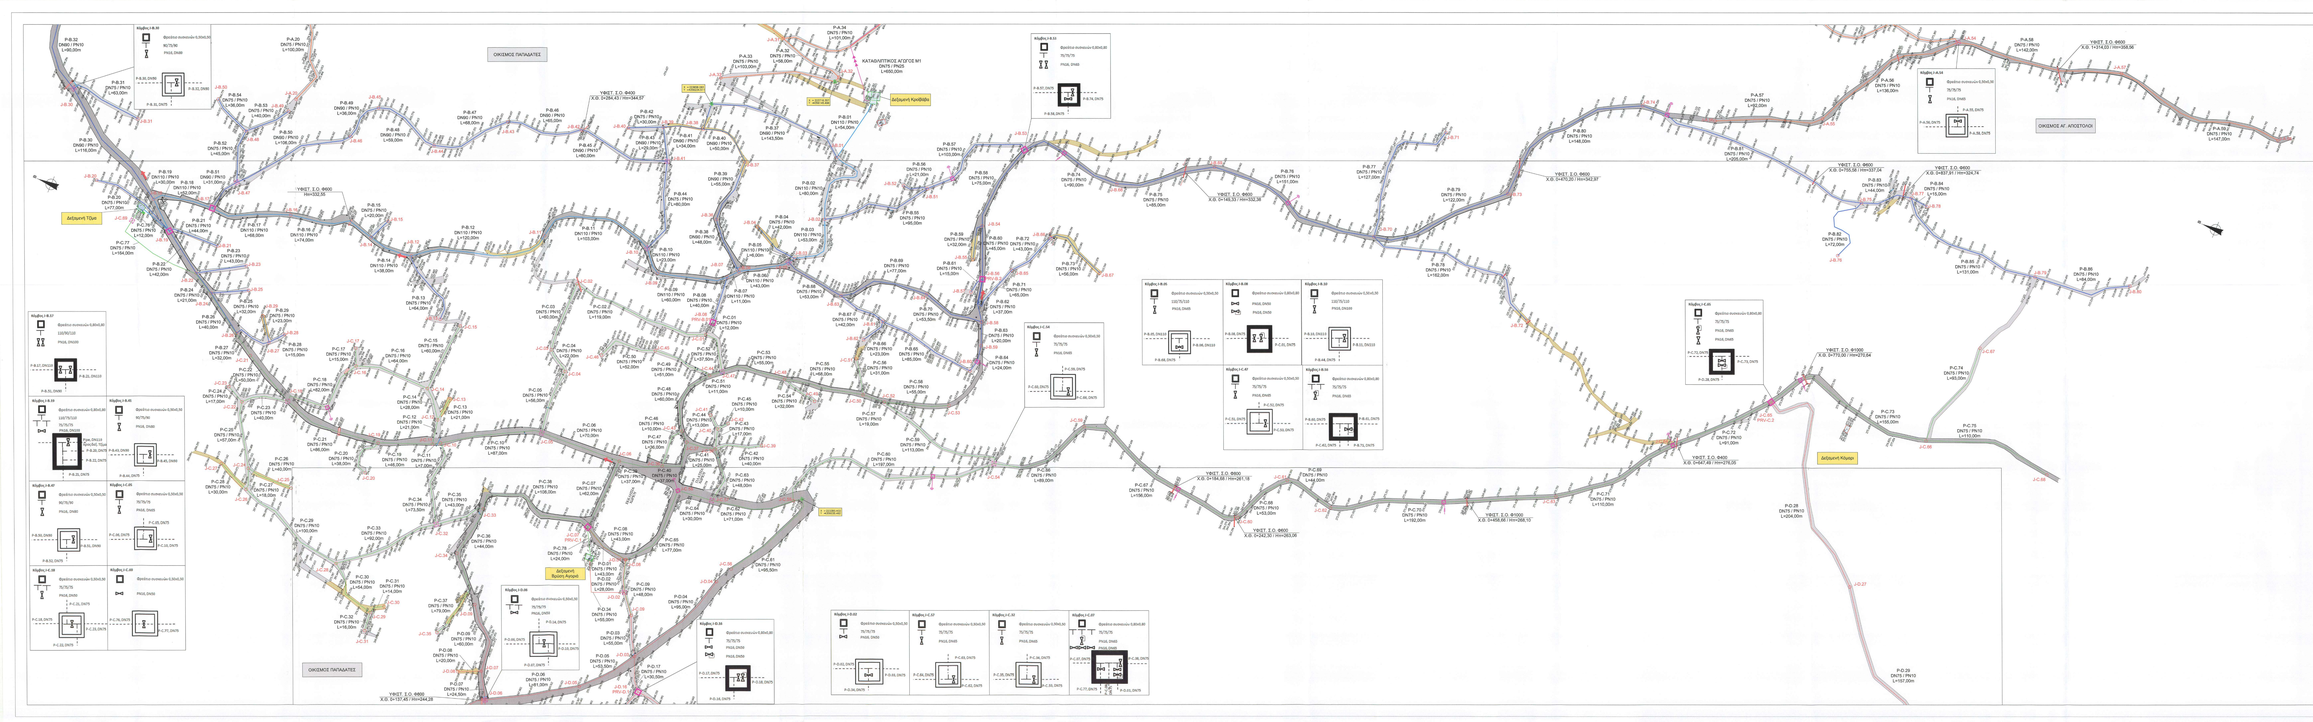
ΟΙΚΙΣΜΟΣ ΠΑΠΛΑΔΤΕΣ
Διάρτηση ΤΟμ4
Διάρτηση Κρεβάτια
Διάρτηση Ηρώου Αγιορά
ΟΙΚΙΣΜΟΣ ΑΓ. ΑΠΟΣΤΟΛΟΙ
Διάρτηση Κάμπος
ΟΙΚΙΣΜΟΣ ΠΑΠΛΑΔΤΕΣ
ΚΑΤΑΘΛΙΠΤΗΡΑΣ ΑΓΩΓΟΣ Μ1
DN75 / PN25
L=600,00m
YBRT_Σ.Ο.-9400
Χ.Θ: 0+294,43 / h=+344,97
YBRT_Σ.Ο.-9600
Χ.Θ: 0+337,43 / h=+344,28
YBRT_Σ.Ο.-9600
Χ.Θ: 0+148,33 / h=+332,38
YBRT_Σ.Ο.-9600
Χ.Θ: 0+458,68 / h=+328,15
YBRT_Σ.Ο.-9600
Χ.Θ: 0+242,30 / h=+283,06
YBRT_Σ.Ο.-9600
Χ.Θ: 0+458,68 / h=+268,15
YBRT_Σ.Ο.-9600
Χ.Θ: 0+755,58 / h=+337,04
YBRT_Σ.Ο.-9600
Χ.Θ: 0+857,91 / h=+324,74
YBRT_Σ.Ο.-9600
Χ.Θ: 0+457,49 / h=+276,00
YBRT_Σ.Ο.-9600
Χ.Θ: 0+772,00 / h=+276,64
YBRT_Σ.Ο.-9600
Χ.Θ: 1+314,03 / h=+268,56
Φρεάτιο συσκευών Χ:504,00
Υ:5179,00
P-X.00, DN/DN
P-X.00, DN/75
P-X.00, DN/DN
P-X.00, DN/75
P-X.00, DN/DN
P-X.00, DN/75