


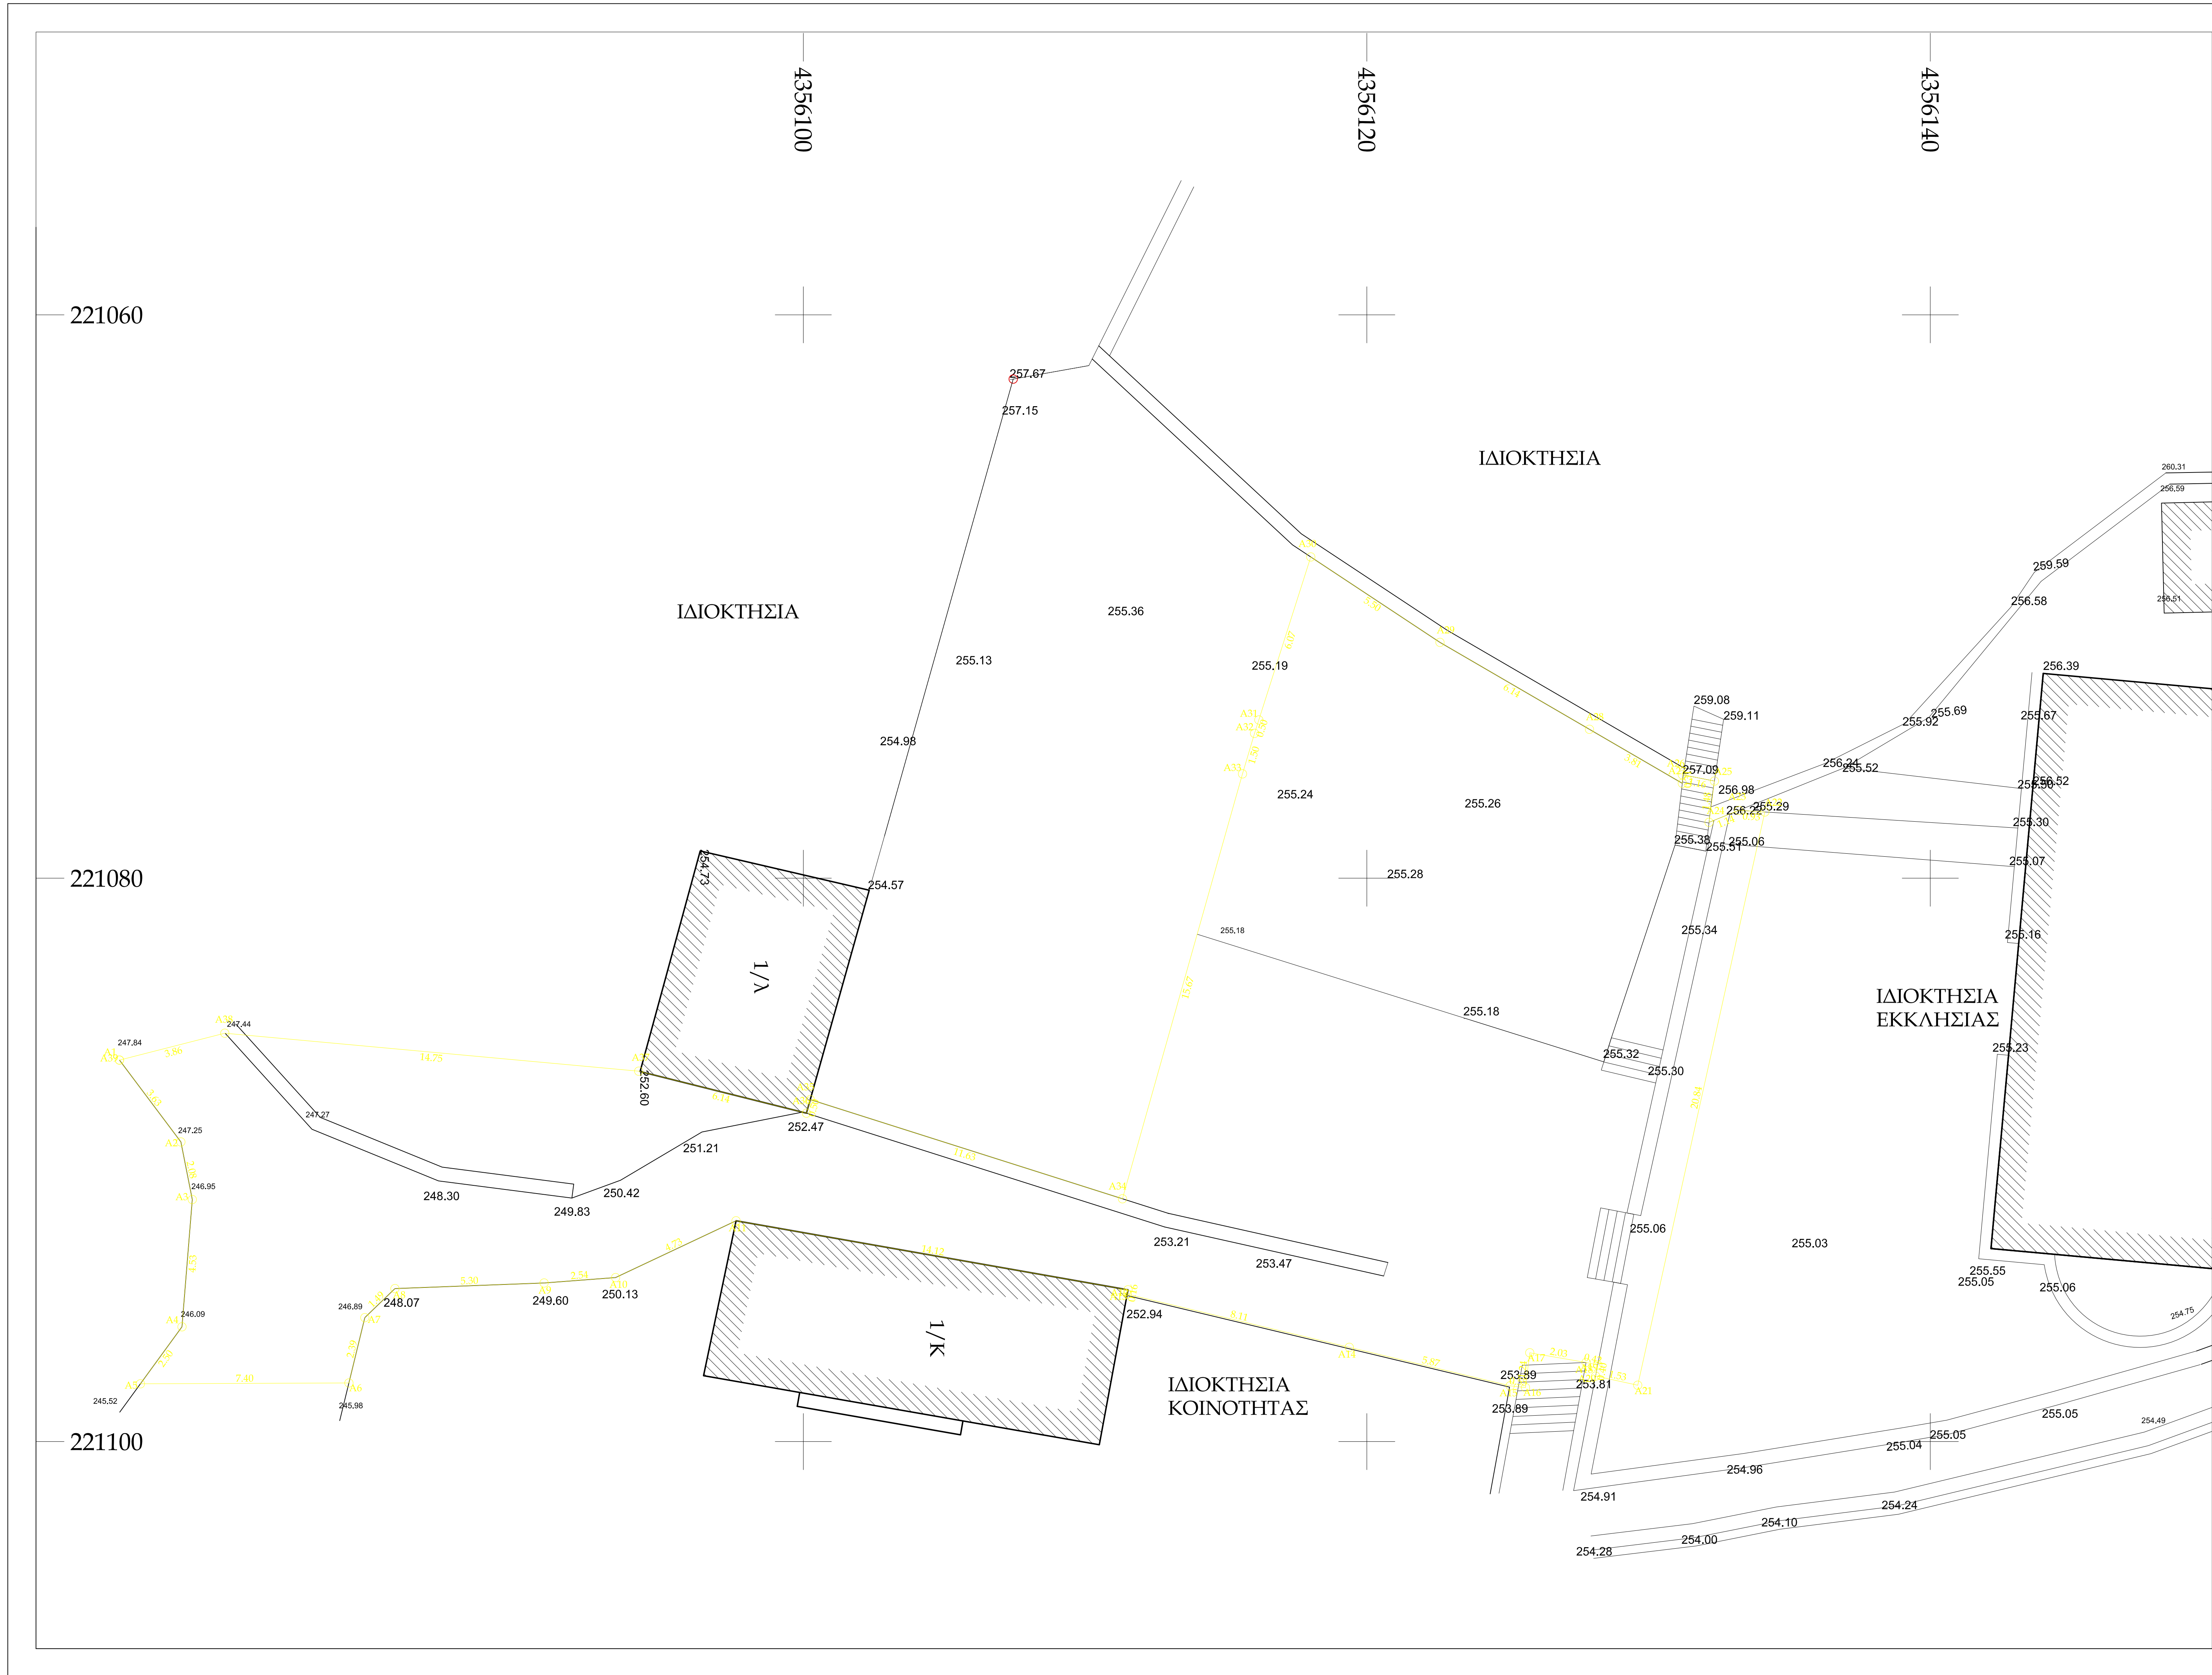

ΟΡΟΙ ΔΟΜΗΣΗΣ

ΕΚΤΟΣ ΟΙΚΙΣΜΟΥ
ΚΑΤΑ ΚΑΝΟΝΑ
ΕΛΛΗΣΤΟ ΕΜΒΑΔΟΝ 4000Μ2
ΚΑΛΥΨΗ 200tm
ΔΟΜΗΣΗ 200Τ.Μ.
ΑΡΙΘΜΟΣ ΟΡΟΦΩΝ 2
ΜΕΓΙΣΤΟ ΥΨΟΣ 7.50Μ +1.20 ΣΤΕΓΗ
ΑΠΟΣΤΑΣΕΙΣ ΑΠΟ ΤΑ ΟΡΙΑ 15Μ

Πίνακας Συντεταγμένων περιοχής εκτέλεσης εργασιών

Πίνακας Συντεταγμένων των κορυφών του Α1,Α2,Α3.....		
Εργασία	Εμβαδόν	Περιφέρεια
Α1	220002.36	4356485.19
Α2	220004.54	4356482.28
Α3	220004.99	4356480.24
Α4	220004.99	4356475.72
Α5	220003.11	4356473.70
Α6	220003.11	4356473.70
Α7	220011.07	4356476.05
Α8	220012.14	4356477.08
Α9	220017.44	4356477.28
Α10	220019.97	4356477.47
Α11	220024.25	4356479.48
Α12	220028.16	4356477.03
Α13	220028.13	4356479.88
Α14	220040.03	4356474.99
Α15	220051.72	4356473.62
Α16	220052.27	4356473.32
Α17	220052.42	4356474.80
Α18	220054.42	4356474.45
Α19	220054.83	4356474.36
Α20	220054.76	4356473.97
Α21	220056.25	4356473.65
Α22	220060.76	4356493.99
Α23	220069.64	4356494.05
Α24	220078.78	4356493.63
Α25	220078.97	4356495.09
Α26	220077.83	4356495.32
Α27	220077.83	4356495.03
Α28	220054.54	4356496.95
Α29	220049.23	4356500.02
Α30	220044.63	4356500.05
Α31	220042.80	4356497.26
Α32	220042.63	4356496.79
Α33	220042.22	4356495.35
Α34	220037.96	4356480.26
Α35	220036.98	4356483.79
Α36	220026.75	4356483.30
Α37	220020.79	4356484.29
Α38	220006.10	4356486.14
Α39	220002.36	4356485.19



ΕΛΛΗΝΙΚΗ ΔΗΜΟΚΡΑΤΙΑ ΠΕΡΙΦΕΡΕΙΑ ΗΠΕΙΡΟΥ ΝΟΜΟΣ ΠΡΕΒΕΖΑΣ ΔΗΜΟΣ ΖΗΡΟΥ		
Ιδιοκτήτες:	ΔΗΜΟΣ ΖΗΡΟΥ	
Έργο:	ΑΝΑΠΛΑΣΗ ΚΟΙΝΟΧΡΗΤΟΥ ΧΩΡΟΥ ΣΤΗΝ ΚΟΙΝΟΤΗΤΑ ΝΙΚΟΛΤΣΙΟΥ	
Θέση έργου:	ΚΟΙΝΟΤΗΤΑ ΝΙΚΟΛΤΣΙΟΥ ΔΗΜΟΥ ΖΗΡΟΥ	
Θέμα σχεδίου:	ΤΟΠΟΓΡΑΦΙΚΟ ΔΙΑΓΡΑΜΜΑ ΠΕΡΙΟΧΗ ΕΚΤΕΛΕΣΗΣ ΕΡΓΑΣΙΩΝ	
Κλίμακα	Αριθμός Σχεδίου	Ημερομηνία
1:100	A1	06/2021
Ανάδοχος:		
Επιβλέπων Υπηρεσία:	Τ.Υ. ΔΗΜΟΥ ΖΗΡΟΥ	