

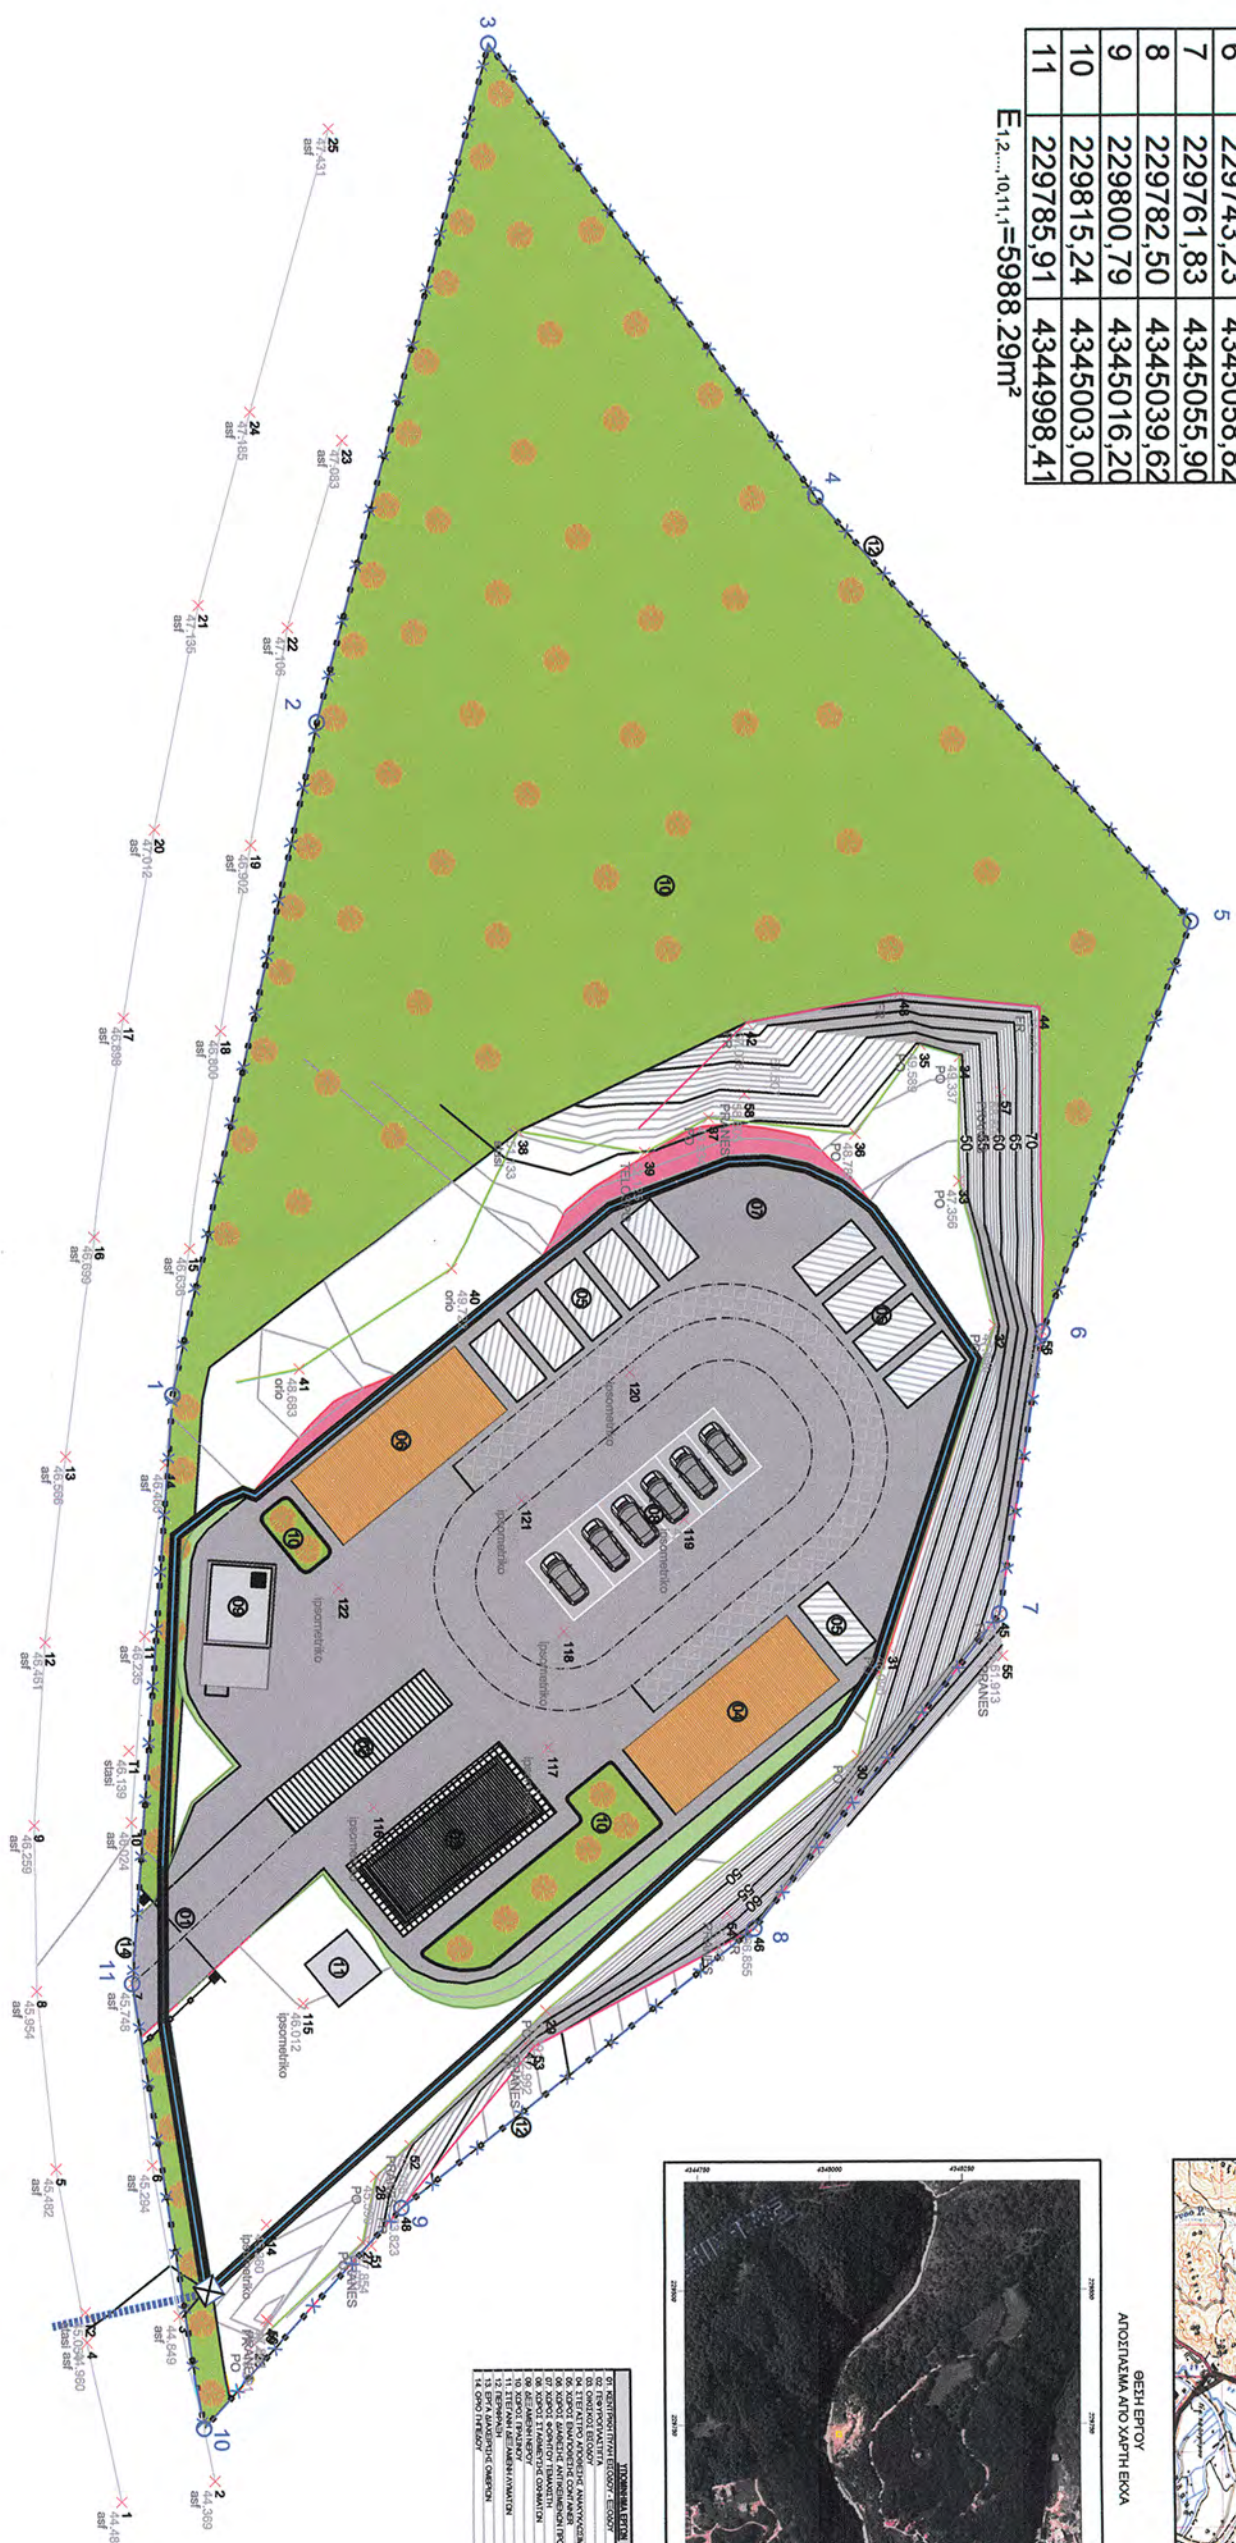


A/A	X	Y
1	229747,10	4345001,17
2	229702,70	4345010,80
3	229658,09	4345022,23
4	229688,00	4345043,90
5	229716,09	4345068,66
6	229743,23	4345058,82
7	229761,83	4345055,90
8	229782,50	4345039,62
9	229800,79	4345016,20
10	229815,24	4345003,00
11	229785,91	4344998,41


E_{1,2}.....10,11,1=5988,29m²

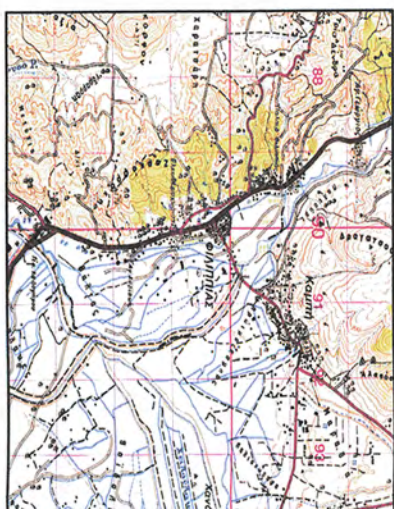


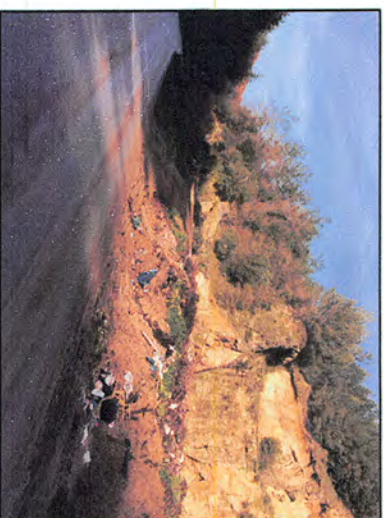


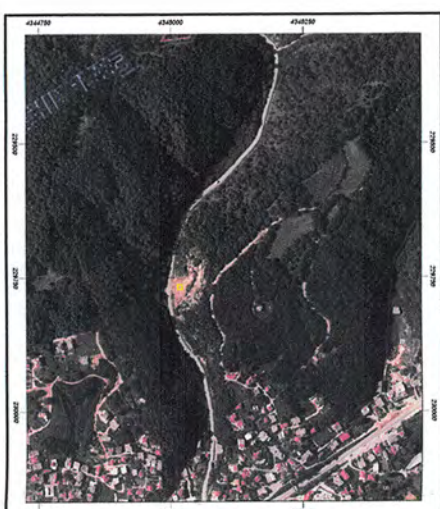


ΕΛΛΗΝΙΚΗ ΔΗΜΟΚΡΑΤΙΑ
ΝΟΜΟΣ ΠΡΕΒΕΖΑΣ
ΔΗΜΟΣ ΖΗΡΟΥ
ΤΜΗΜΑ ΤΕΧΝΙΚΩΝ ΕΡΓΩΝ ΔΗΜΟΥ ΖΗΡΟΥ

ΕΡΓΟ :
«ΚΑΤΑΣΚΕΥΗ ΠΡΑΣΙΝΟΥ ΣΗΜΕΙΟΥ ΔΗΜΟΥ ΖΗΡΟΥ»

ΘΕΣΗ :
ΦΙΛΙΠΠΙΔΑ, ΔΗΜΟΥ ΖΗΡΟΥ

ΤΙΤΛΟΣ ΣΧΕΔΙΟΥ:

ΤΟΠΟΓΡΑΦΙΚΟ ΔΙΑΓΡΑΜΜΑ

ΑΡ. ΣΧΕΔΙΟΥ:
ΤΟΠΟ 01

ΚΙΜΑΚΑ:
1:500

ΗΜΕΡΟΜΗΝΙΑ:

ΣΥΝΤΑΧΘΗΚΕ

ΘΕΩΡΗΘΗΚΕ

ΕΛΕΓΧΘΗΚΕ

18.11.2019

18.11.2019

[Signature]
ΙΩΑΝΝΗΣ ΠΑΝΑΓΙΩΤΑΚΗΣ

ΕΛΛΗΝΙΚΗ ΔΗΜΟΚΡΑΤΙΑ
ΝΟΜΟΣ ΠΡΕΒΕΖΑΣ
ΔΗΜΟΣ ΖΗΡΟΥ
ΧΡΗΣΤΟΣ ΜΗΤΣΗΣ
ΗΛΕΚΤΡΟΜΗΧΑΝΙΚΟΣ

ΕΛΛΗΝΙΚΗ ΔΗΜΟΚΡΑΤΙΑ
ΝΟΜΟΣ ΠΡΕΒΕΖΑΣ
ΔΗΜΟΣ ΖΗΡΟΥ
ΧΡΗΣΤΟΣ ΜΗΤΣΗΣ
ΗΛΕΚΤΡΟΜΗΧΑΝΙΚΟΣ